BORRESULTAT

BORINGENS ÅRSTYP	DYP	KOTE	GJENNOMBORET MATERIALE	METER	KJERNETAP % (50–100)	VANNGJIGANG L/M/MIN	KG/CM²	MERKNAD
ROTERENDE FOR RØR ⌀ 66 MM	0,00	+11,20	FYLLING					
	2,70	+8,50	FJELL		0,0			
					0,0			
					0,0			
					0,0			
					0,0			
					0,0			
					0,0			10,00 NEDSATT PIEZOMETER
					0,0			
					0,0			
					0,0			
					61,3			
					0,0			
DIAMANTBORING ⌀ 46 MM	17,04	÷5,84			0,0			

426U
SOB1

R-927
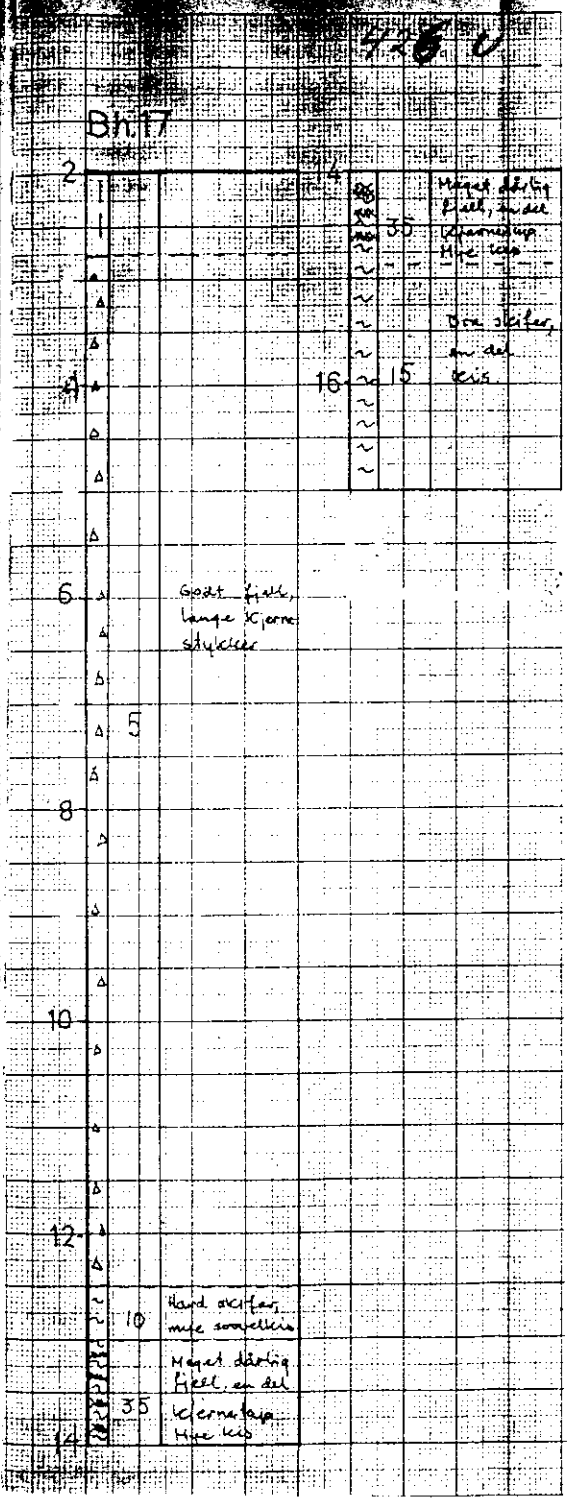
A/S GRUNNBORING OSLO 1 PILESTREDET 12 TELEF. 20 13 44	OSLO KOMMUNE, GEOTEKNISK KONTOR BISLETBEKKENS OMLEGGING BORING NR. 17 (NEDRE VOLDGT.) 29/4 - 30/4.1970 BORMESTER: H. HANSEN	707–17 3/6.1970