

Tilhører Undergrundskartverket

Må ikke fjernes

G E O T E A M

5528

Skøyen Vest

Casinetto


NV: B3 III, IV, C3 II

overført fra 1978/81 E-IV

OMRÅDE III

OMRÅDE II

OMRÅDE I

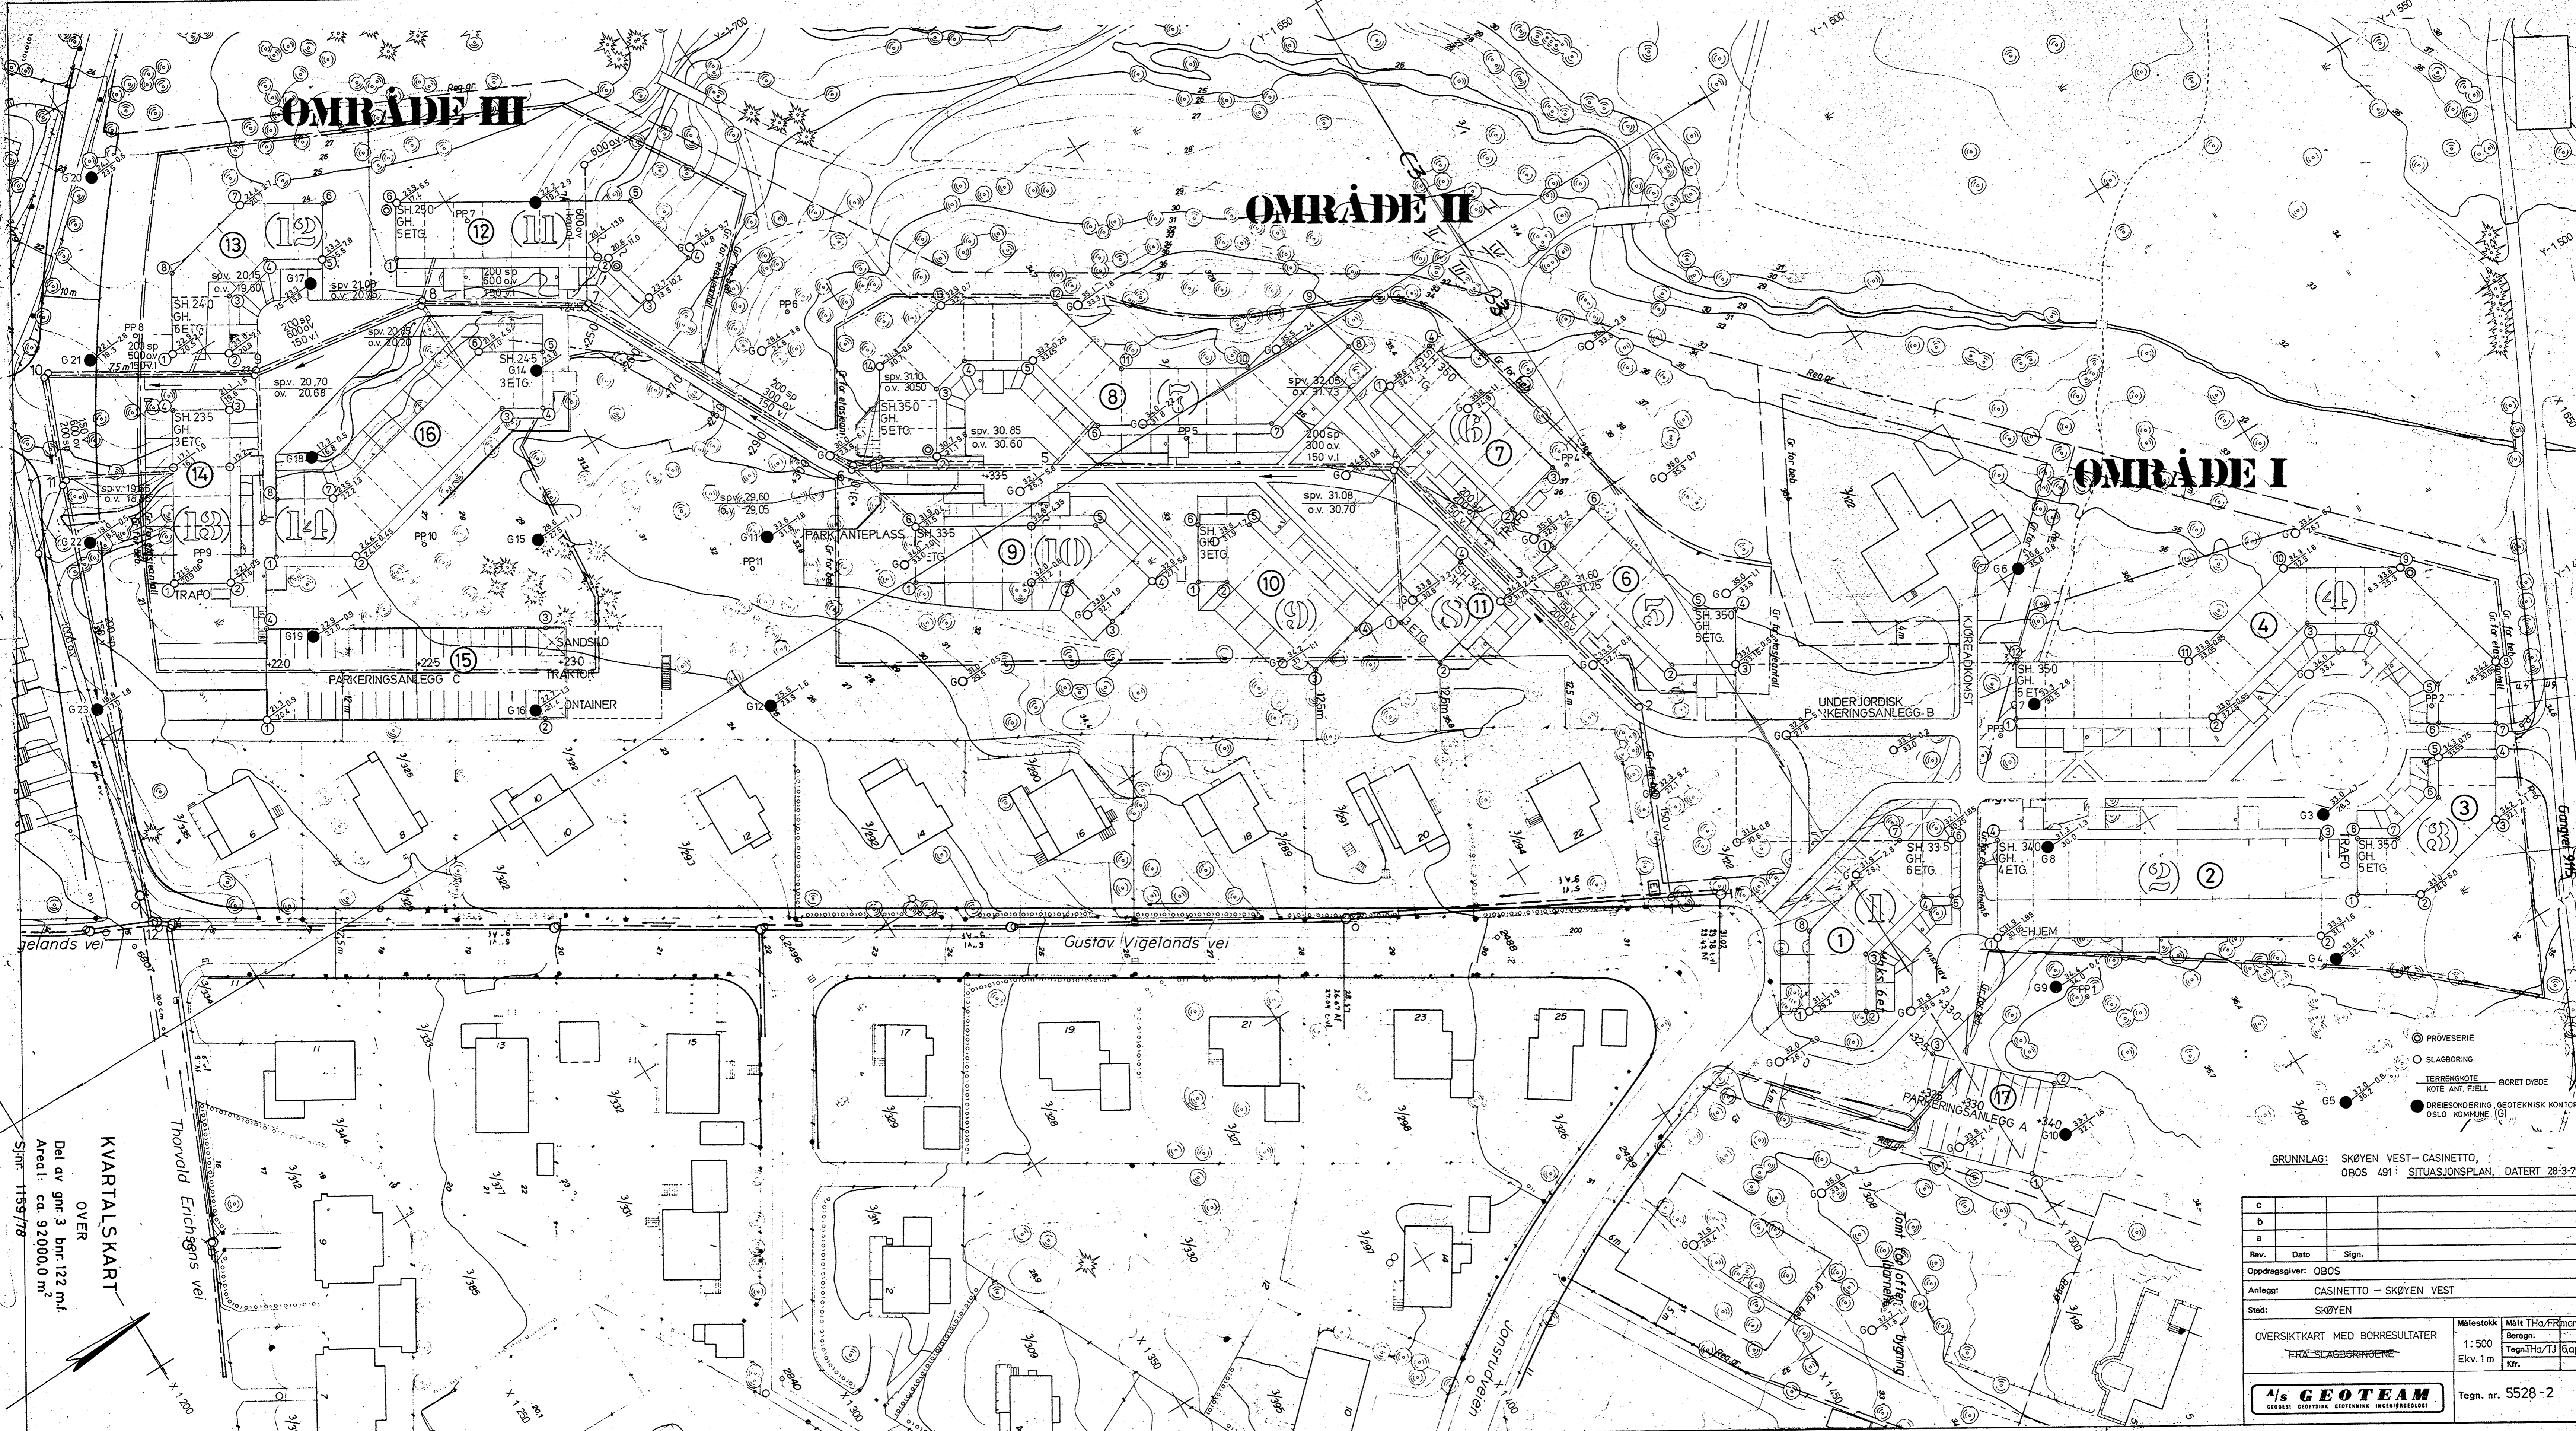


- PROVESERIE
- SLAGBORING
- TERRENGKOTE KOTE ANT. FJELL
- BORET DYBDE
- DREIESØNDERING, GEOTEKNISK KONTOR, OSLO KOMMUNE (G)

GRUNNLAG: SKØYEN VEST - CASINETTO, OBOS 491: SITUASJONSPLAN, DATERT 28-3-79.

c			
b			
a			
Rev.	Dato	Sign.	
Oppdragsgiver: OBOS			
Anlegg: CASINETTO - SKØYEN VEST			
Sted: SKØYEN			
ØVERSIKTSKART MED BORRESULTATER		Målestokk 1:500	Målt Tho/FR/mars/apr-79
THA SLAGBORINGENE		Tegn Tho/TJ 6.april-79	Kfr.
			Tegn. nr. 5528-2


KVARTALSKART
OVER
Del av gnr 3 bnr 122 m²
Areal: ca. 92000,0 m²
Sjfnr. 1159/78

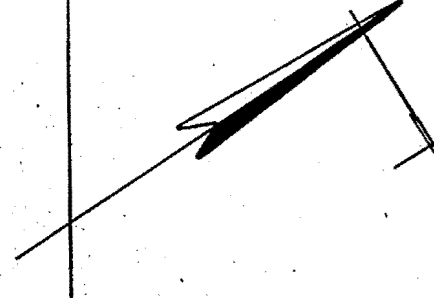

OMRÅDE III

OMRÅDE II

OMRÅDE I

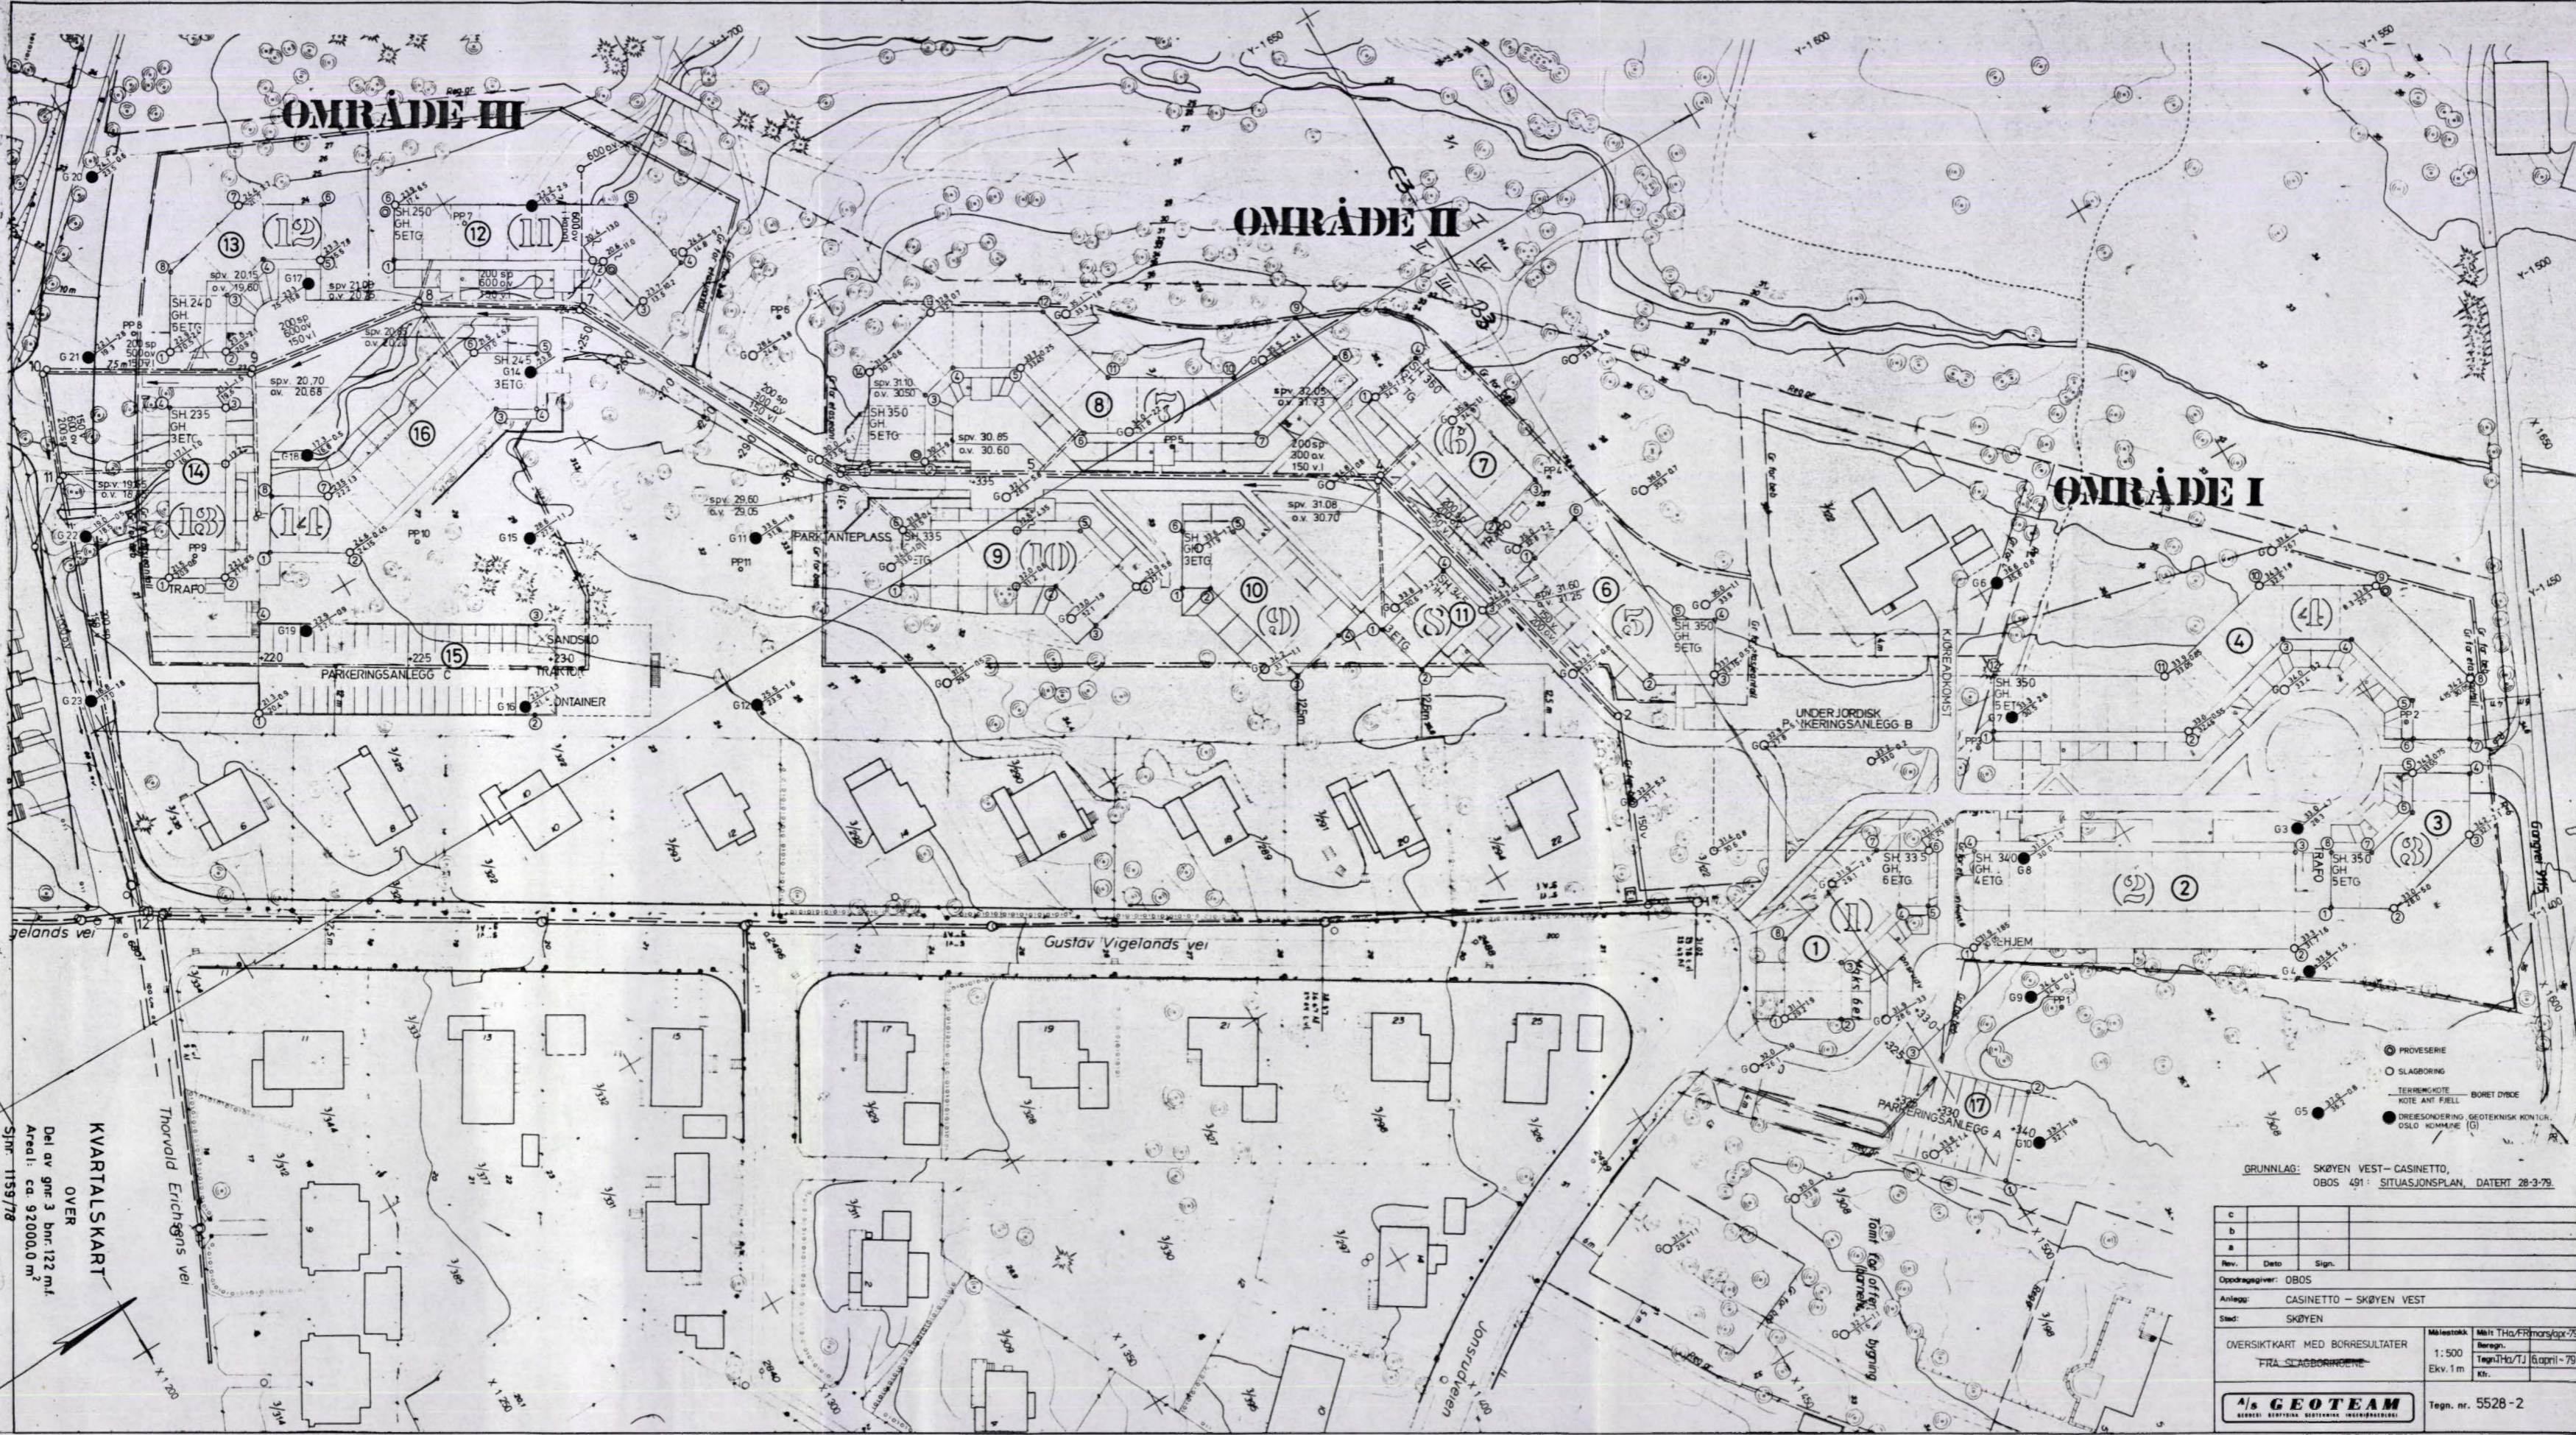


Del av gnr 3 bnr 122 m.f.
 Areal: ca. 92000,0 m²
 Sitr. 1159/78

KVARTALS-KART
 OVER

GRUNNLAG: SKØYEN VEST - CASINETTO,
 OBOS 491: SITUASJONSPLAN, DATERT 28-3-79.


c			
b			
a			
Rev.	Dato	Sign.	
Oppdragsgiver: OBOS			
Anlegg: CASINETTO - SKØYEN VEST			
Stad: SKØYEN			
OVERSIKTSKART MED BORRESULTATER FRA SLAGBORINGENE		Målestokk 1:500 Ekv. 1 m	Målt T.H.v./F.R.m.s/avr./79 Beregnet Tegn./H.v./J.G.apri-79 Kt.
A/s GEOTEAM GEOTEAM AS KORNERØYEN 10 4015 SANDNES		Tegn. nr. 5528-2	

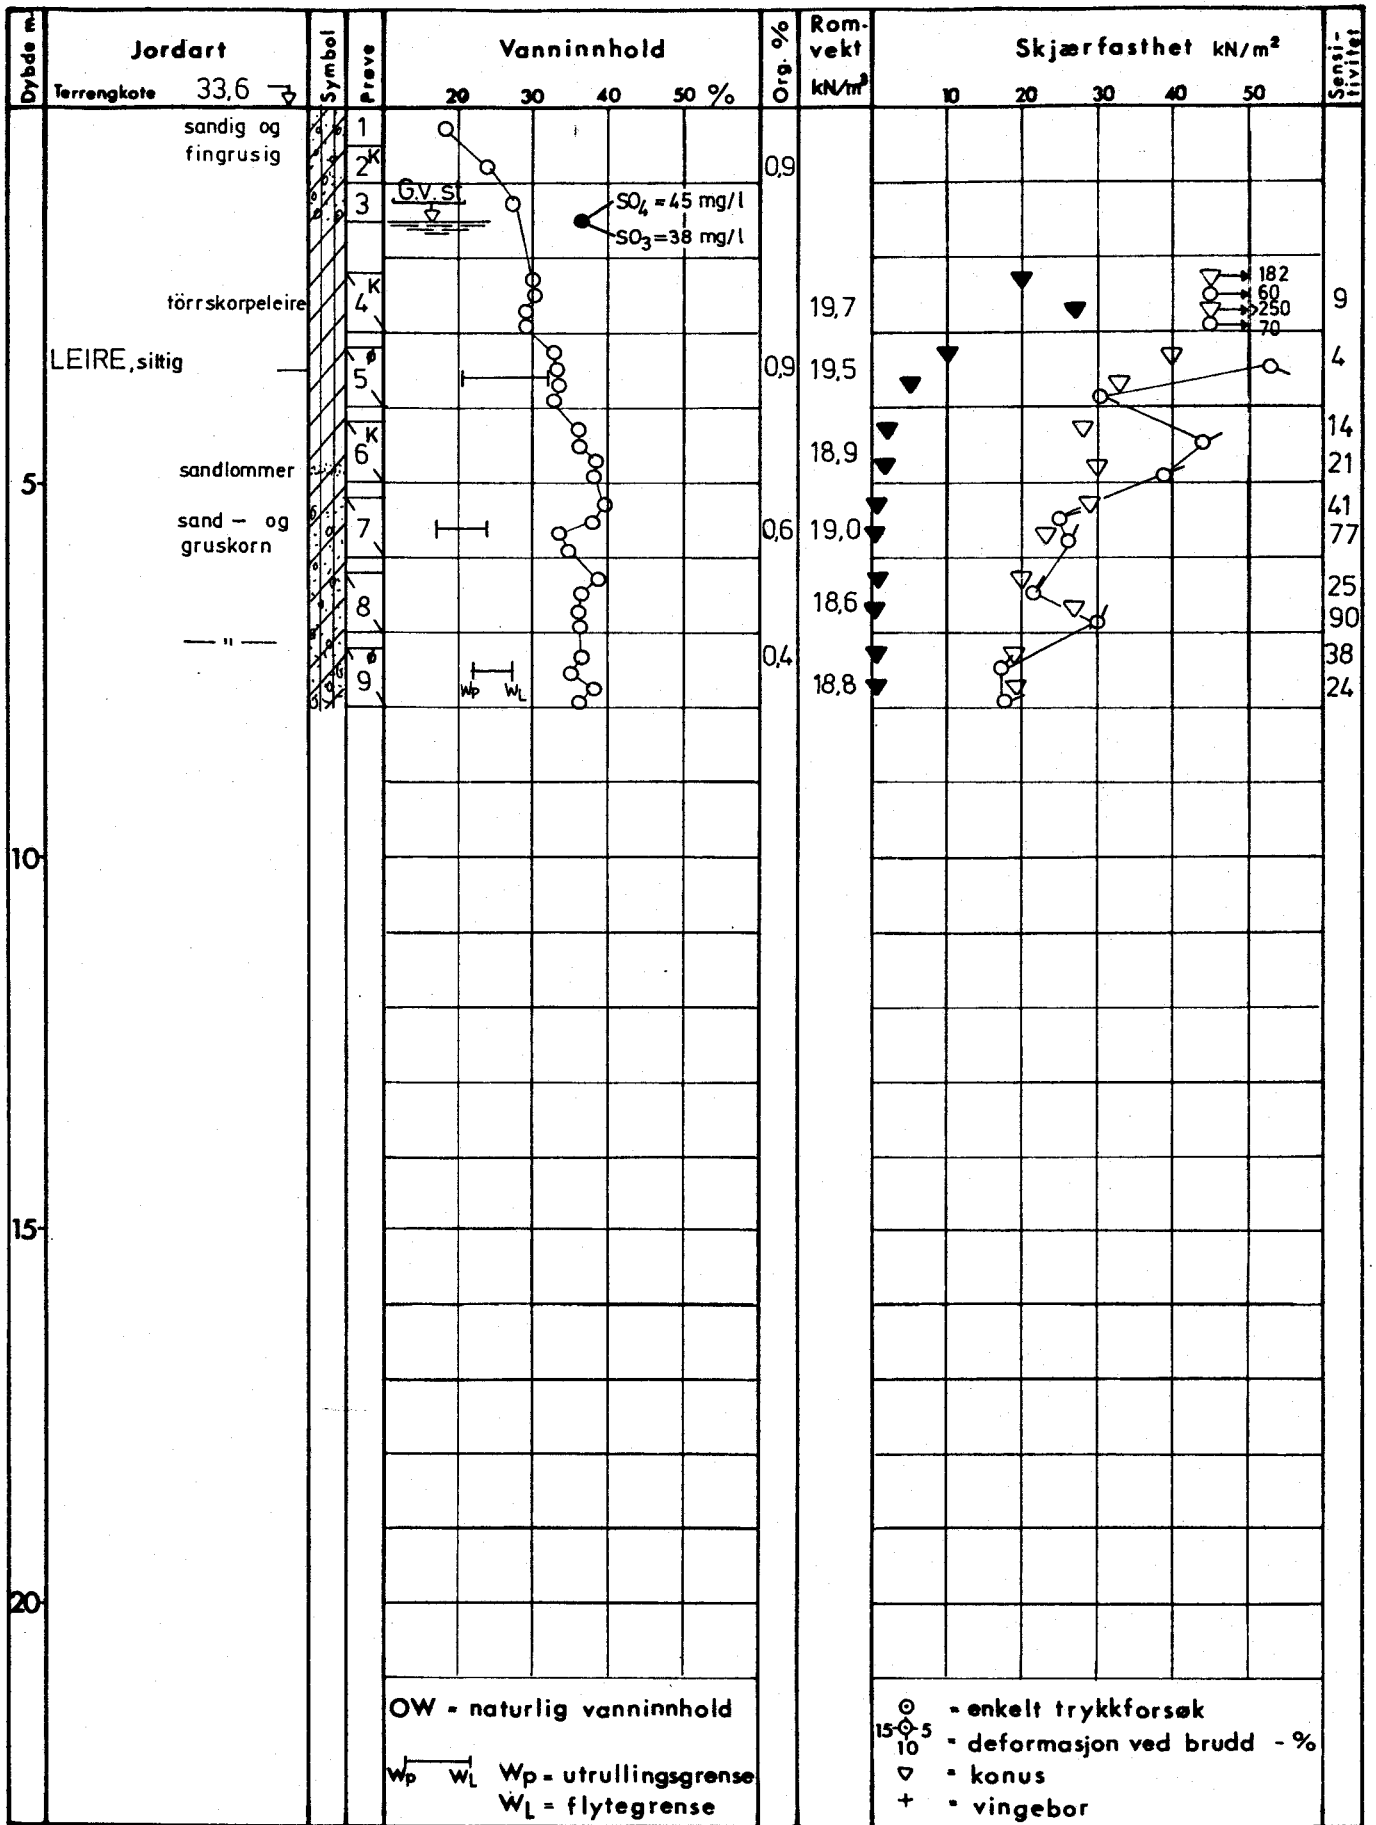


OW - naturlig vanninnhold
 Wp - utrullingsgrense
 Wl - flytegrense

○ - enkelt trykkforsøk
 15-10 - deformasjon ved brudd - %
 ▽ - konus
 + - vingebor

Ø - ødometer	P - permeabilitetsforsøk	K - kornfordeling	T - triaksialforsøk
CASINETTO, SKÖYEN VEST		40/K	Dato boret 12/6-79 Tegnet av S.W.
BORPROFIL		Boring - nr. 4-9	Godkjent 20/7-79 115
			Tegn nr.
ALCANTO TEAM I GEOTEKNISKE JERNHÅNDBOKER			5528-3

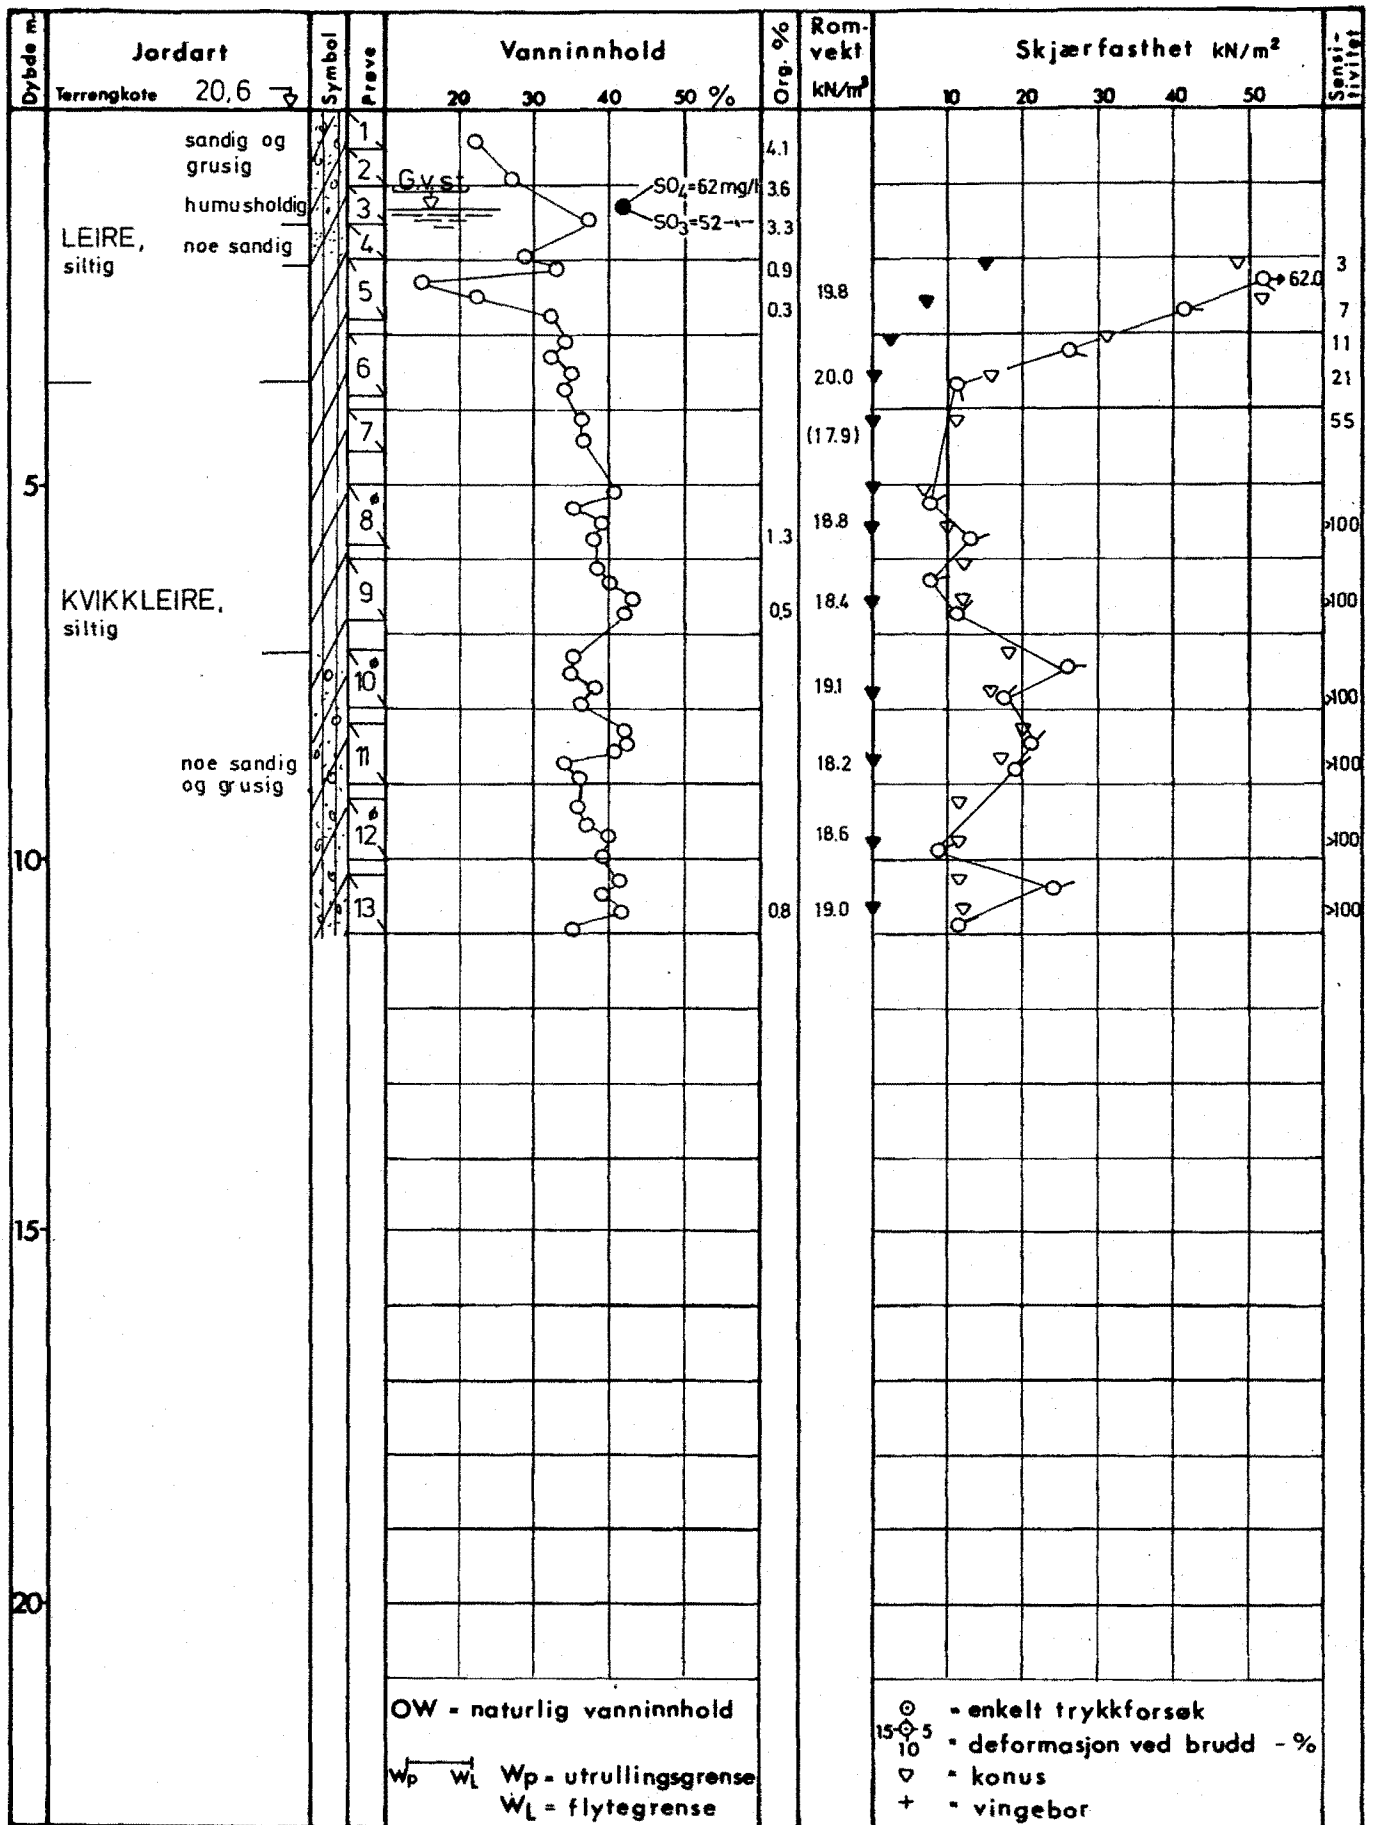

Ø - ødometer	P - permeabilitetsforsøk	K - kornfordeling	T - triaksialforsøk
CASINETTO, SKÖYEN VEST			Dato boret 6/6-79 Tegnet av S.W.
BORPROFIL		Godkjent 10/7-79 K.C. Tegn nr.	Boring nr. 12-2
A/S GEOTEAM <small>REGISTRERT GEOLOGISK KONSTRUKTIV INGENIØRBYRÅ</small>			5528-10

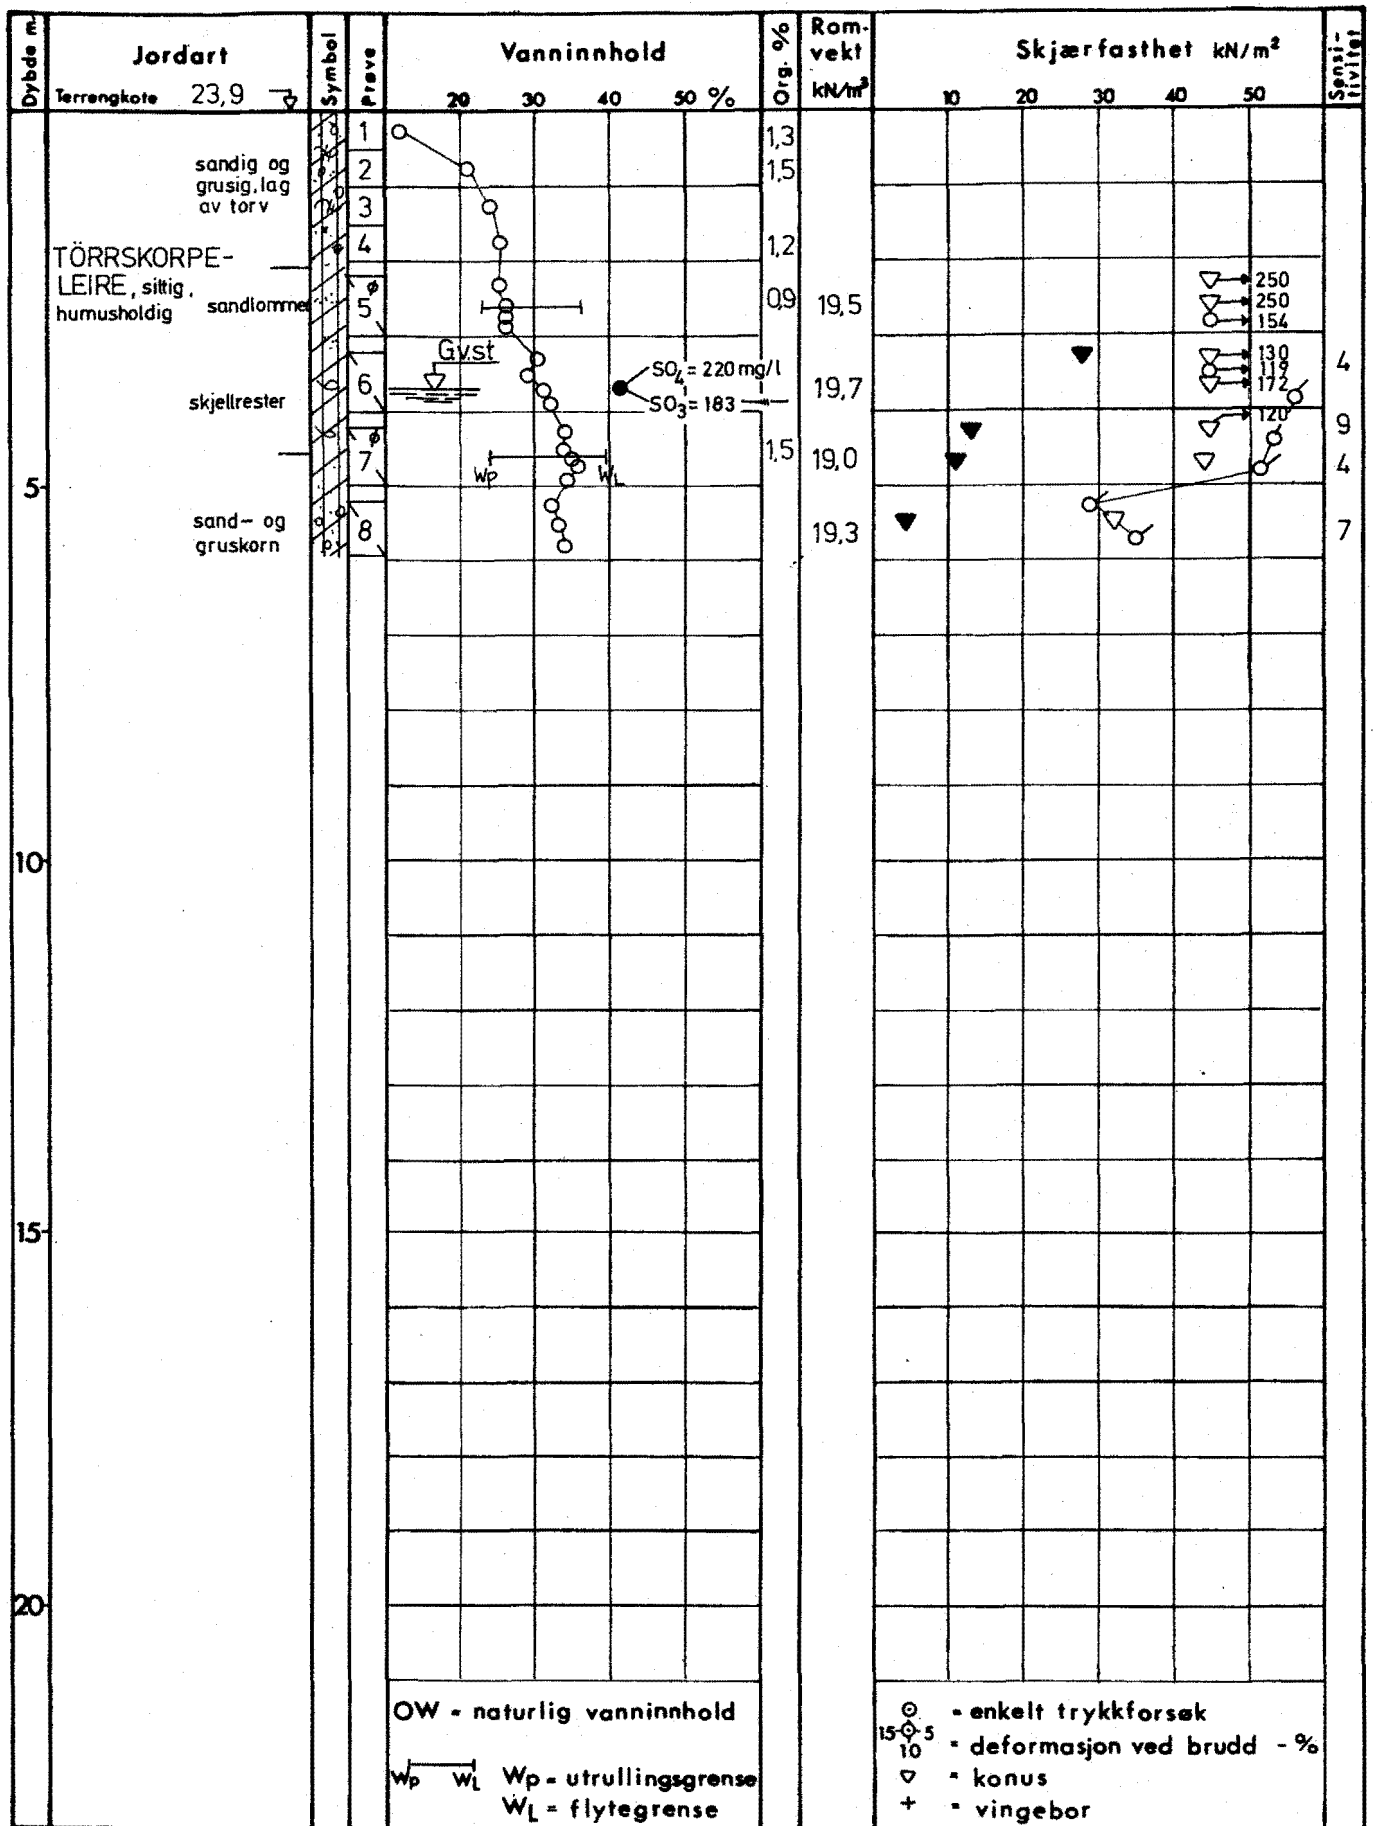

Ø - ødometer

P - permeabilitetsforsøk

K - kornfordeling

T - triaksialforsøk

CASINETTO, SKÖYEN VEST

201K

Dato boret
8/6 -79

Tegnet av
S.W.

BORPROFIL

Boring - nr: (12) - 6

Godkjent
25/7 -79 V.B.

Tegn nr.

5528-14

A/S GEOTEAM
000001 000002 000003 000004 000005 000006 000007 000008 000009 000010