

Tilhører Undergrundskartverket  
Må ikke fjernes

NOTE BY

8 9 9 8

NO, D6, I - B7, H

Sandakervn. 100


Norgass A/S Lillo

april 1971

Tilhører Undergrundskartverket  
Må ikke fjernes

NO, D-6<sup>1</sup>, D7<sup>2</sup>

sept. 69

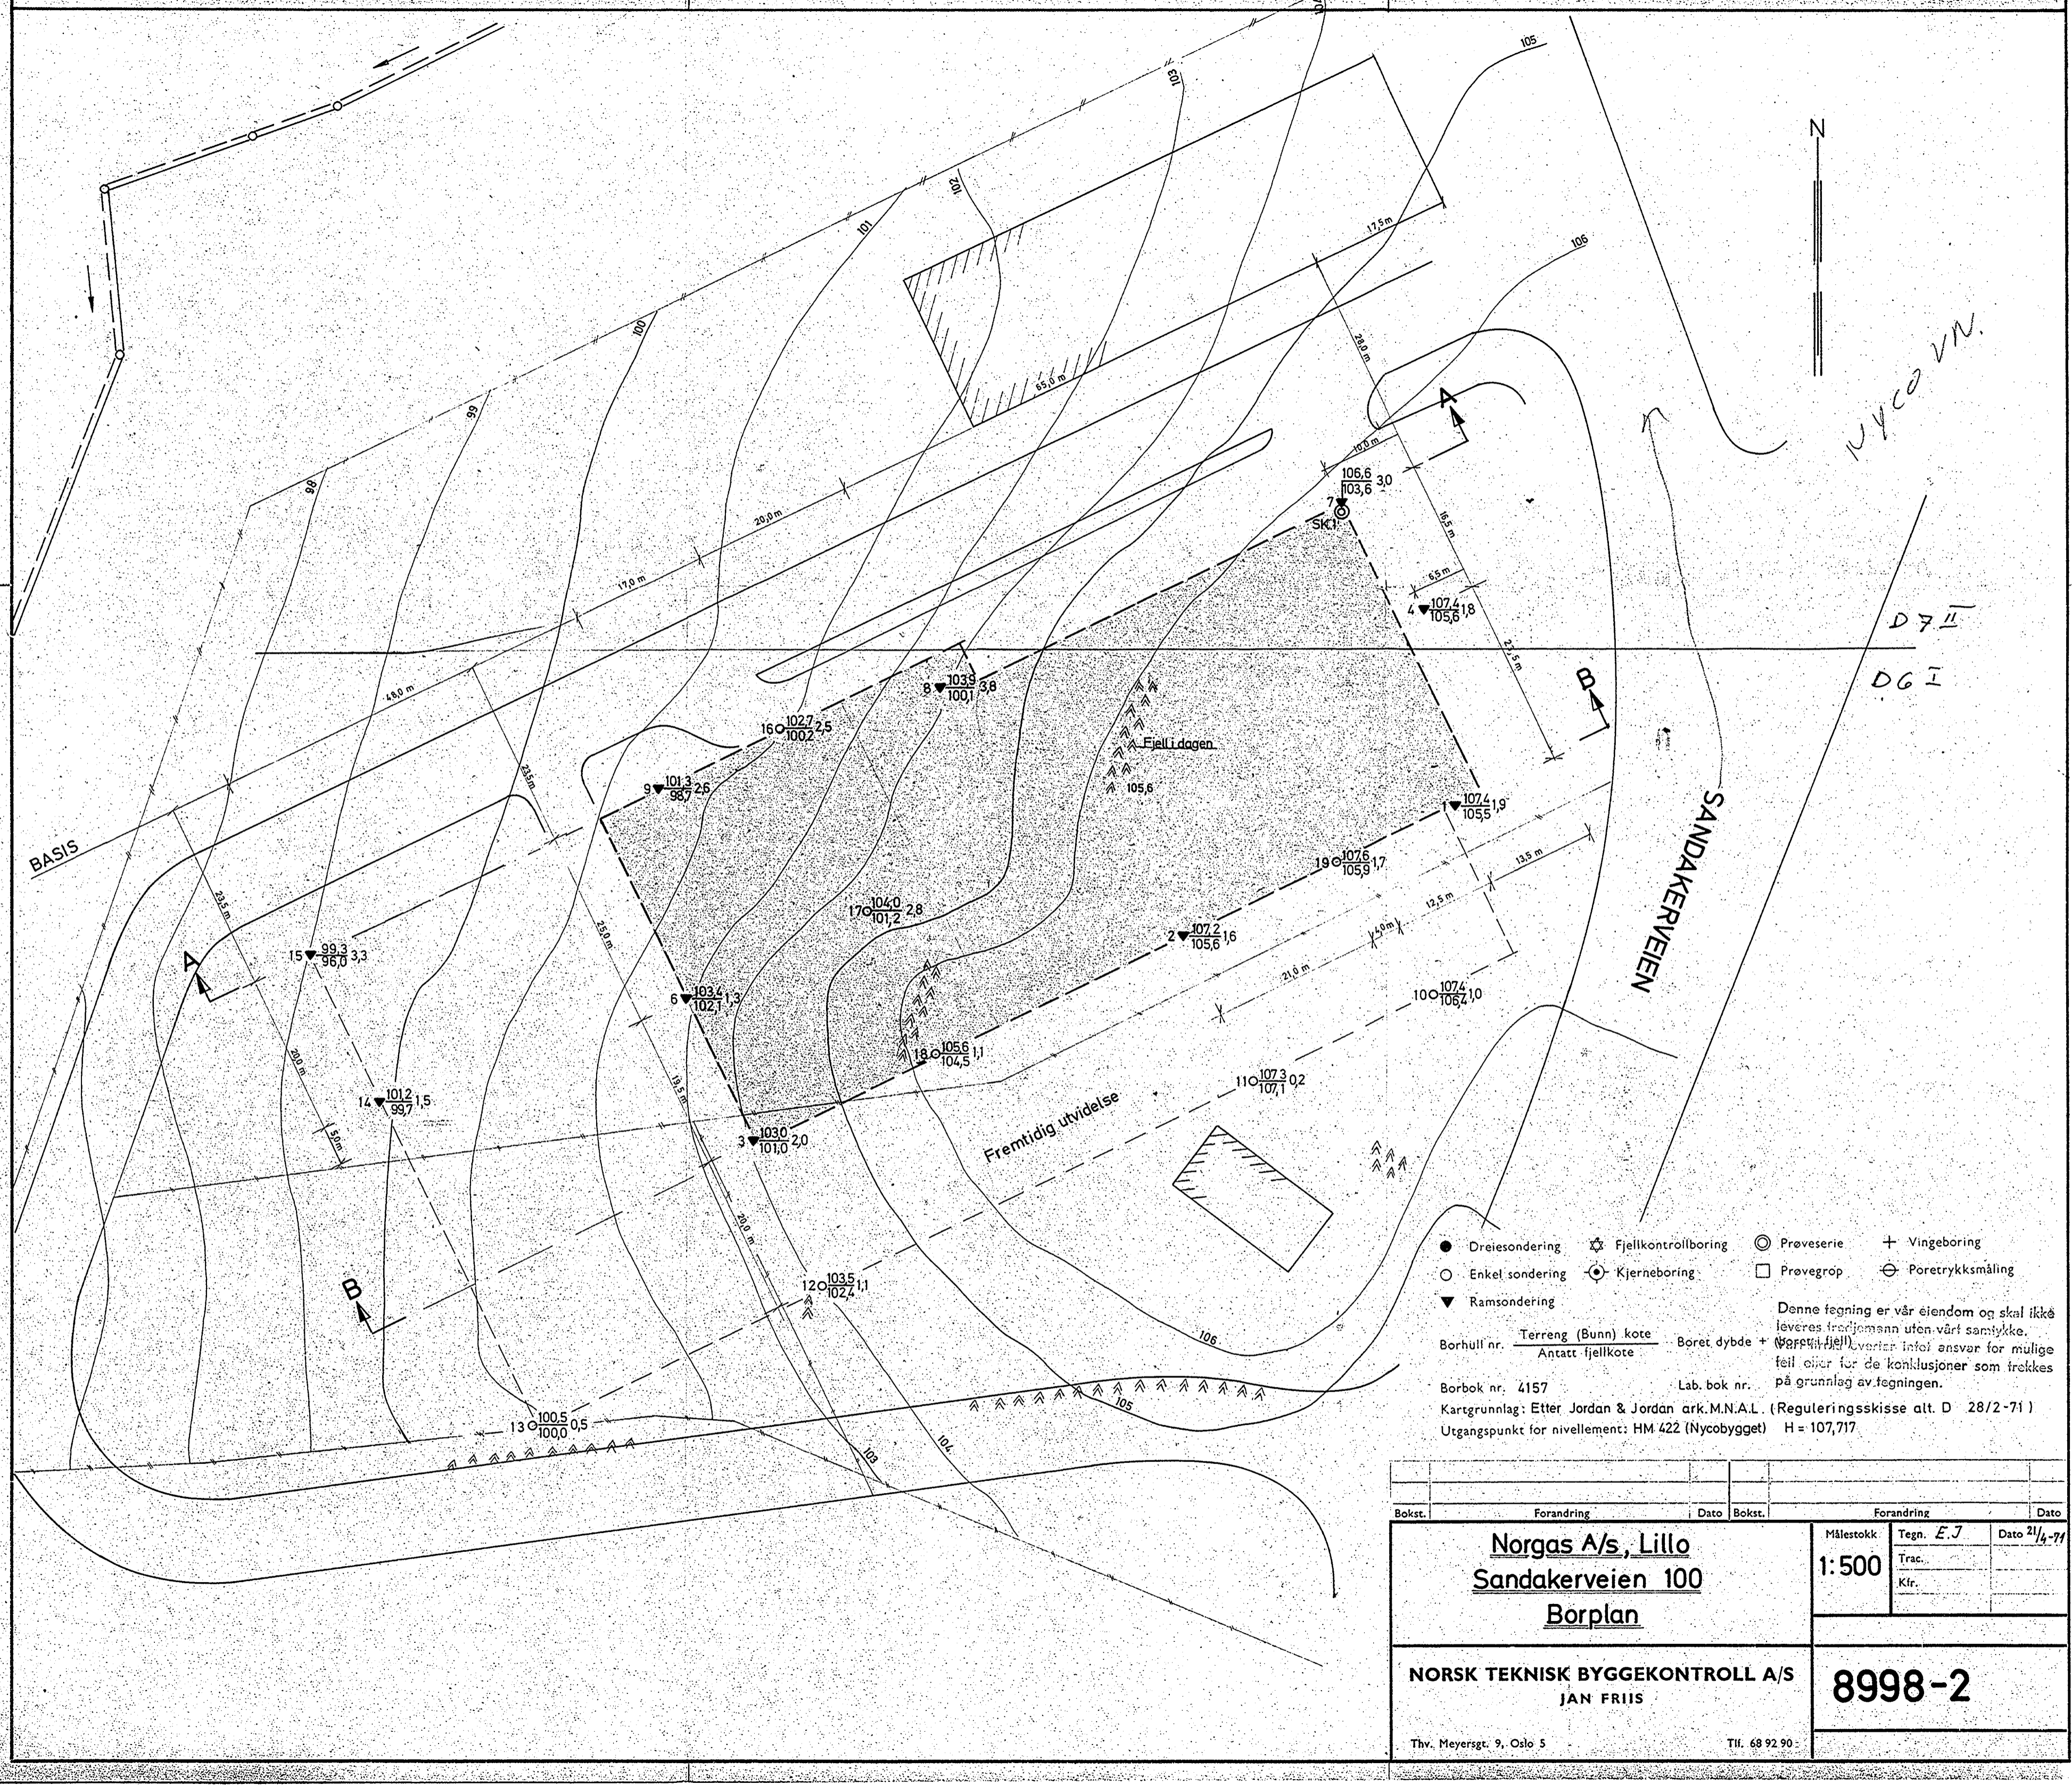

● Dreiesondring    ⚙ Fjellkontrollboring    ⊙ Prøveserie    + Vingeboring  
 ○ Enkel sondering    ⚙ Kjerneboring    □ Prøvegrøp    ⊖ Poretrykksmåling  
 ▼ Ramsondering

Denne tegning er vår eiendom og skal ikke leveres tredjemann uten vårt samtykke. (Vær oppmerksom på at vi ikke er ansvarlig for de konklusjoner som trekkes på grunnlag av tegningen.)


Borhull nr.     $\frac{\text{Terreng (Bunn) kote}}{\text{Antatt fjellkote}}$     Boret dybde + (Vær oppmerksom på at vi ikke er ansvarlig for de konklusjoner som trekkes på grunnlag av tegningen.)

Borbok nr. 4157    Lab. bok nr.

Kartgrunnlag: Etter Jordan & Jordan ark.M.N.A.L. (Reguleringskisse att. D 28/2-71)  
 Utgangspunkt for nivellement: HM 422 (Nycobygget) H = 107,717

Bokst.	Forandring	Dato	Bokst.	Forandring	Dato
<b>Norgas A/s, Lillo</b> <b>Sandakerveien 100</b> <b>Borplan</b>			Målestokk	Tegn. E.J	Dato 21/4-71
			1:500	Trac.	
				Kfr.	
<b>NORSK TEKNISK BYGGEKONTROLL A/S</b> <b>JAN FRIIS</b>			<b>8998-2</b>		
Thv. Meyersgt. 9, Oslo 5			Tlf. 68 92 90		

NO: D 7 II

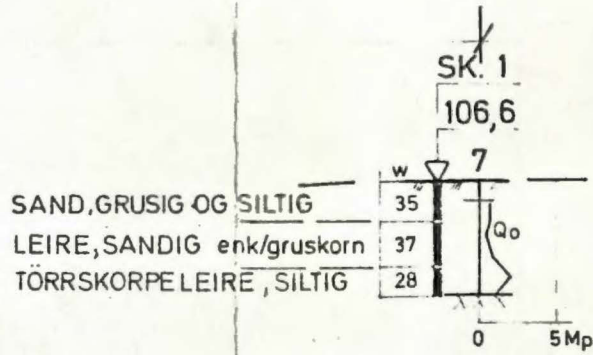

Denne tegning er vår eiendom og skal ikke leveres tredjemann uten vårt samtykke. Vårt firma overtar intet ansvar for mulige feil eller for de konklusjoner som trekkes på grunnlag av tegningen.

Bokst.	Forandring	Dato	Bokst.	Fora
<p><u>Norgas A/s, Lillo</u>  <u>Sandakerveien 100</u>  <u>Profil A - A og B - B</u></p>				<p>Målestokk 1:200</p>
<p>NORSK TEKNISK BYGGEKONTROLL A/S            JAN FRIIS</p>				<p>8998-3</p>
<p>Thv. Meyersgt. 9, Oslo 5</p>				



- Dreiesondering    ☆ Fjellkontrollboring    ⊙ Prøv serie    + Vingeboring
- Enkel sondering    ⊗ Kjerneboring    □ Prøvegrop    ⊖ Poretrykksmåling
- ▼ Ramsondering

Borhull nr.  $\frac{\text{Terreng (Bunn) kote}}{\text{Antatt fjellkote}}$  Boret dybde + (boret i fjell)

Borbok nr. 4175      Lab. bok nr. 855

Kartgrunnlag

Utgangspunkt for nivellement: HM 422 (Nycobygget) H = 107,717

Denne tegning er vår eiendom og skal ikke leveres frem uten vårt samtykke. Vi får ikke ansvar for mulige feil eller for de konklusjoner som trekkes på grunnlag av tegningen.

Bokst.	Forandring	Dato	Bokst.	Forandring	Dato

**Norgas A/s, Lillo**  
**Sandakerveien 100**  
**Situasjonsplan**

Målestokk    Tegn. *E.J.*    Dato *24/71*  
**1:1000**  
 Trac.  
 Kfr.

**NORSK TEKNISK BYGGEKONTROLL A/S**  
**JAN FRIIS**

**8998-1**