


✓ NO: A1^{II}, B1^{III}

1195-1196

Startingsgt 28

2 Prøveserier

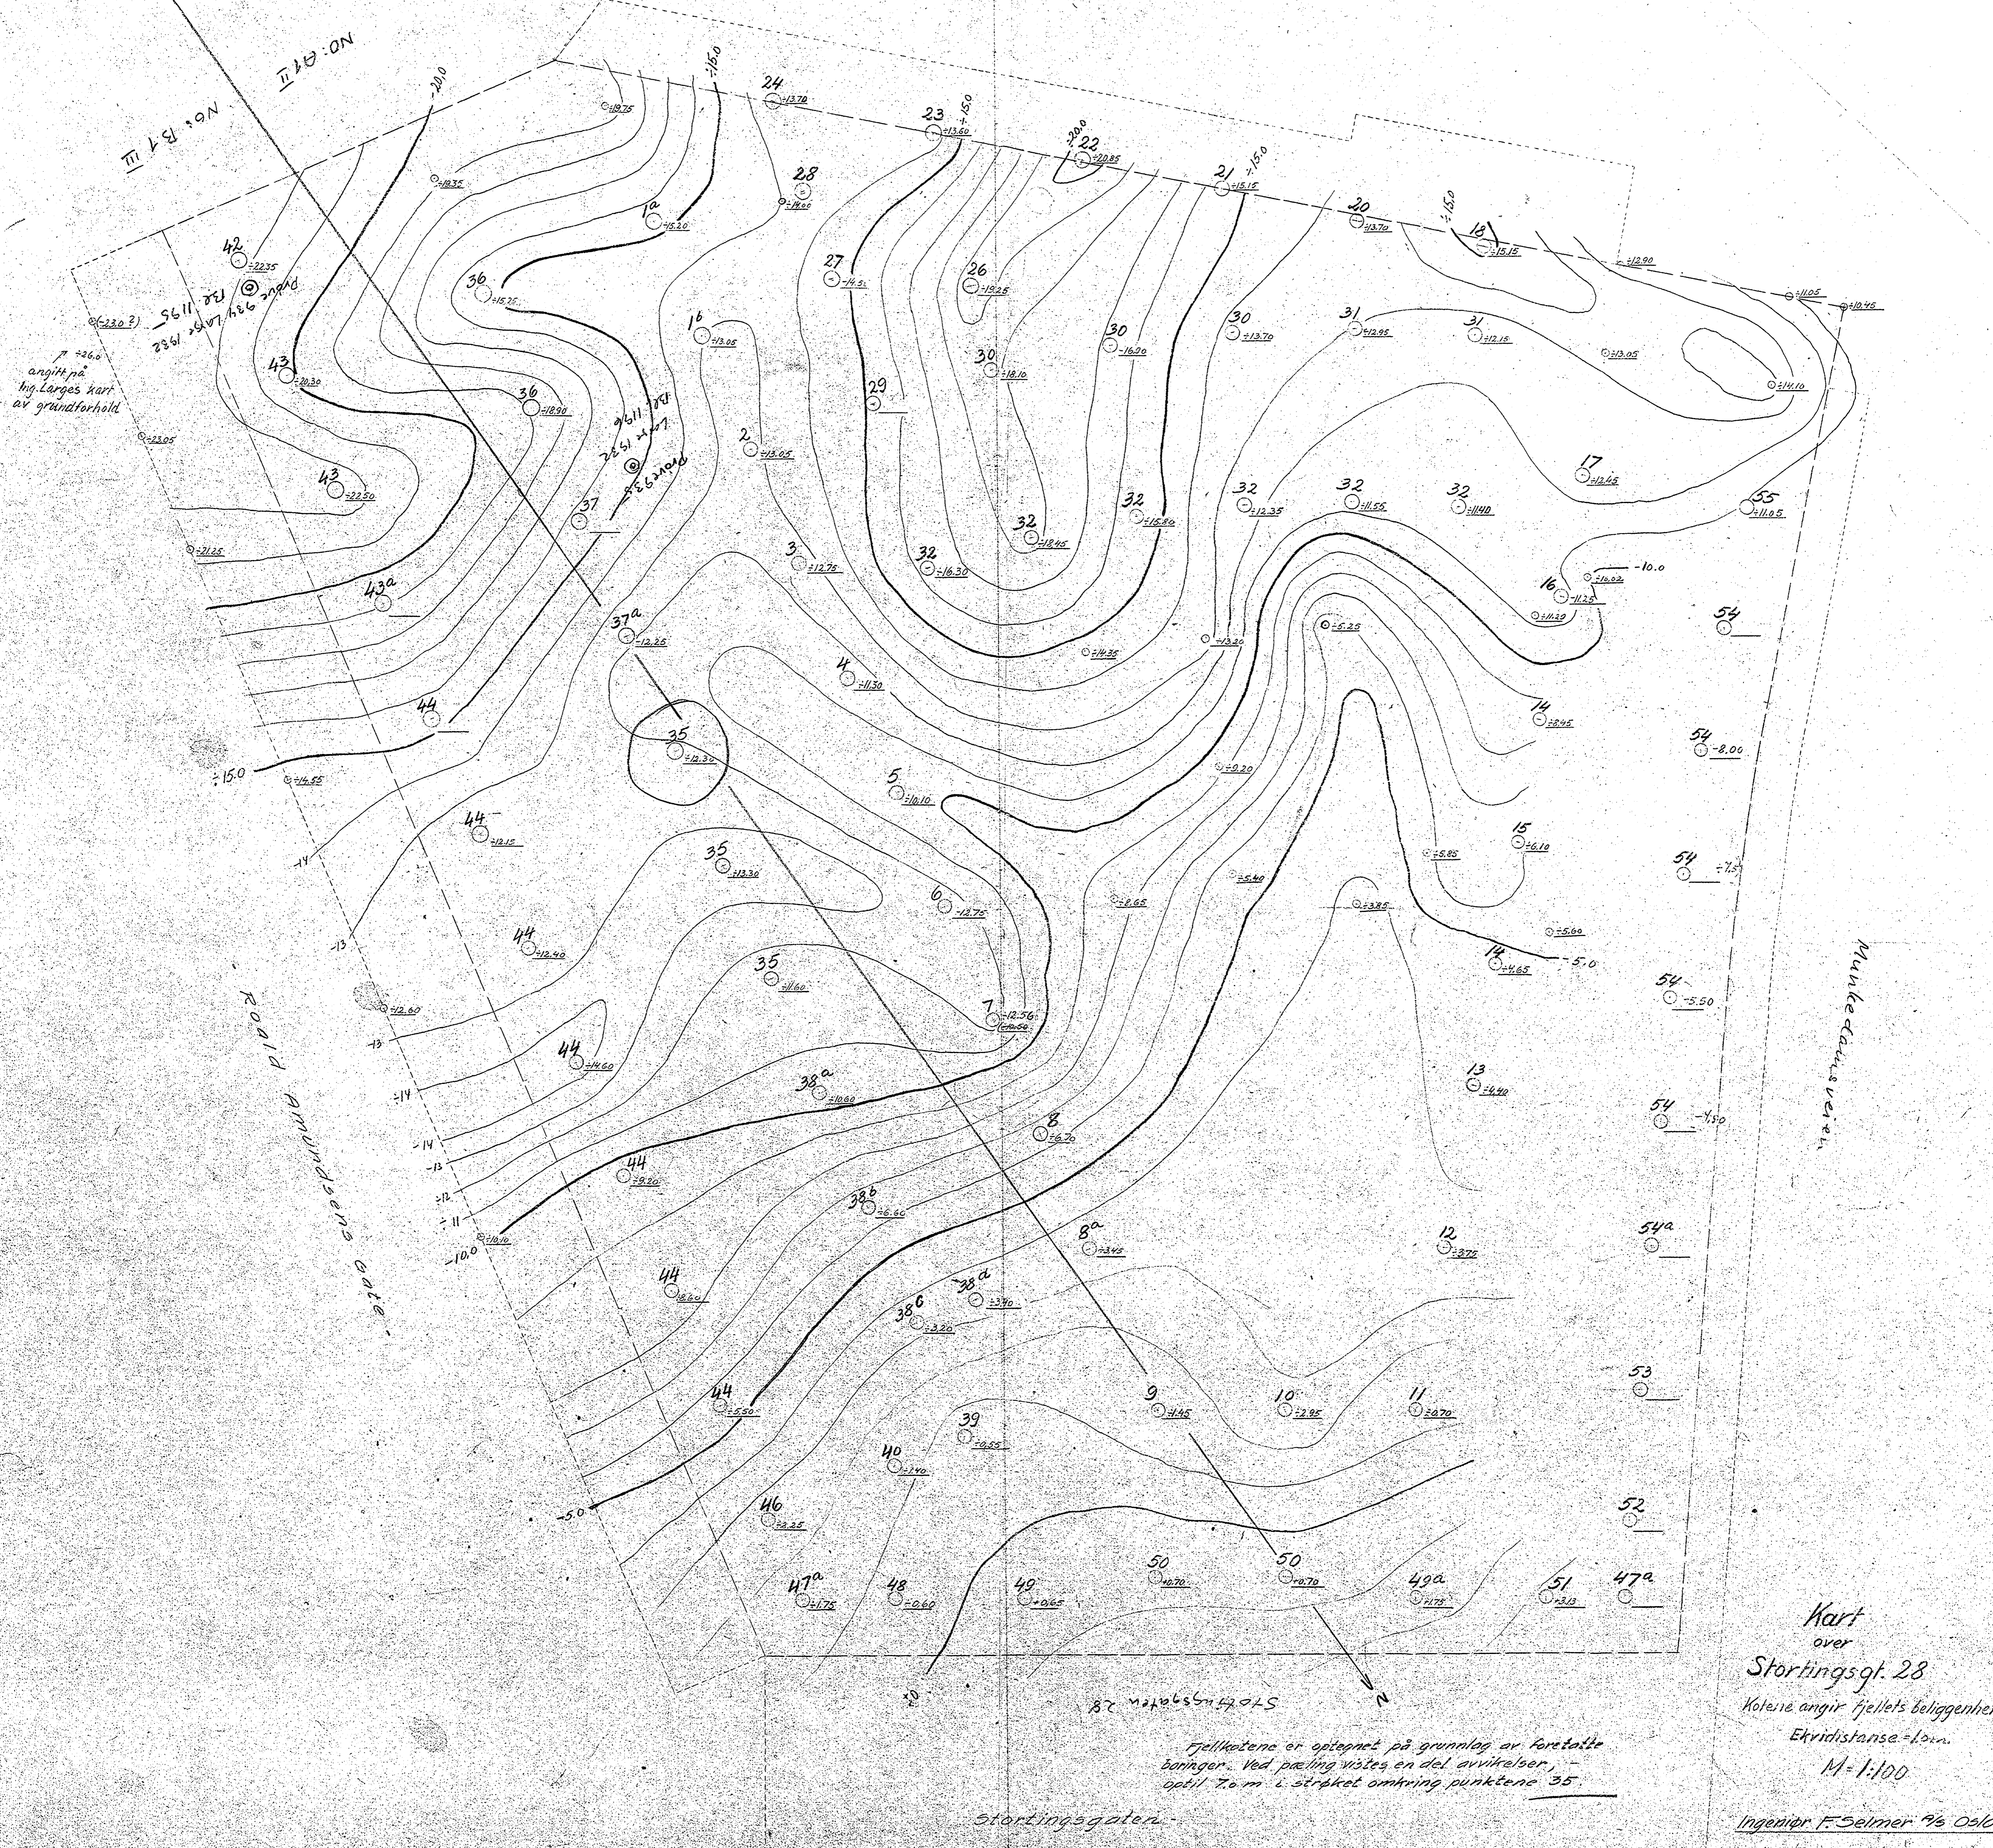

angitt på
ing. Larges kart
av grundforhold

Røld Amundsen's gate

Munkedalsveien

Kart
over
Stortingsgt. 28
Kotene angir fjellets beliggenhet
Ekvidistanse = 1.0 m.
M = 1:100
Ingeniør F. Selmer 7/6 Oslo.

Fjelletene er optegnet på grunnlag av foretatte
boringer. Ved påtegning vises en del avvikelser,
opptil 7.0 m i strøket omkring punktene 35.



Stortingsgaten

87 Metabeskrivelsen

Prøveserie 934 Bestefarstømten

B1. 1195

V 5.87
Vekt %
30 20 10
10 20 30 40 50 60 70 80 90 100 110 120 130 140 150 160 170 180 190 200

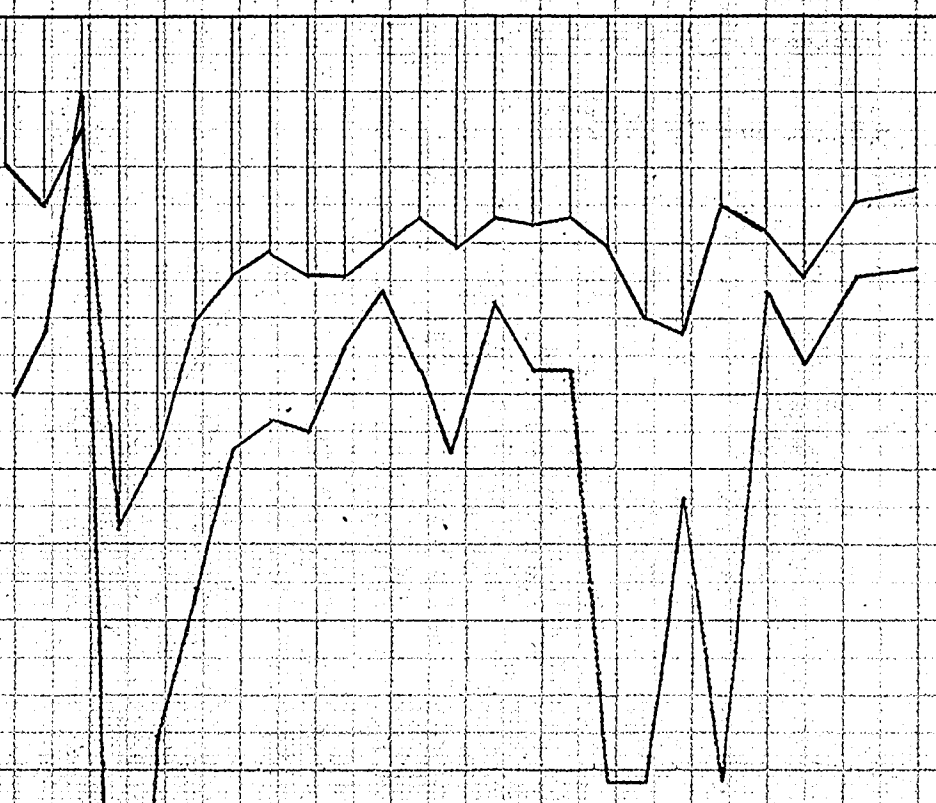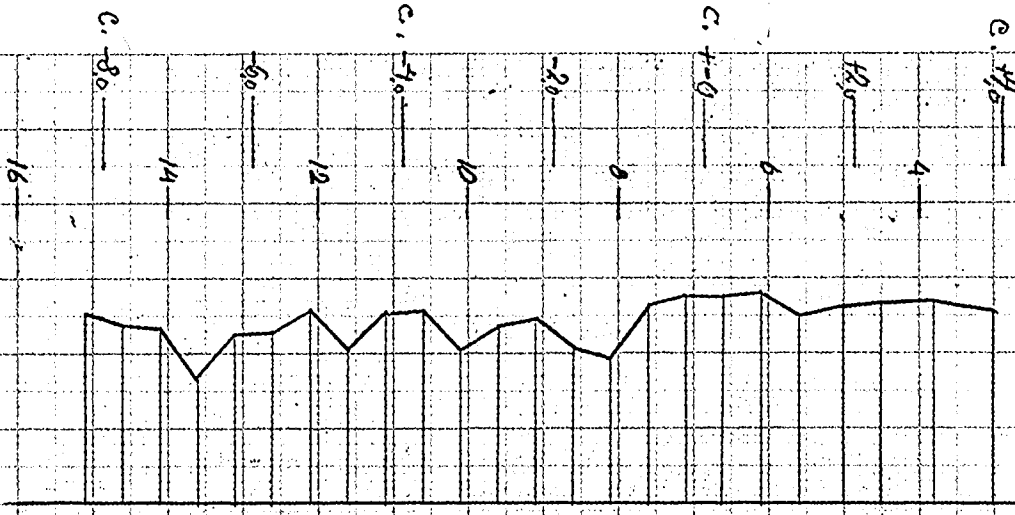

0510 17-9-52
Arenkany.

Terrang 2.64
D = 294

Roald Amundsens gt.

Byggelinje

Situationsplan for prøveserie 934
Arnt Helms byg
Serie 934

Serie 935

28

S
N

M