


NGI

01-27

Oppsal stasjon


*SO:14

01.
25-6-1954

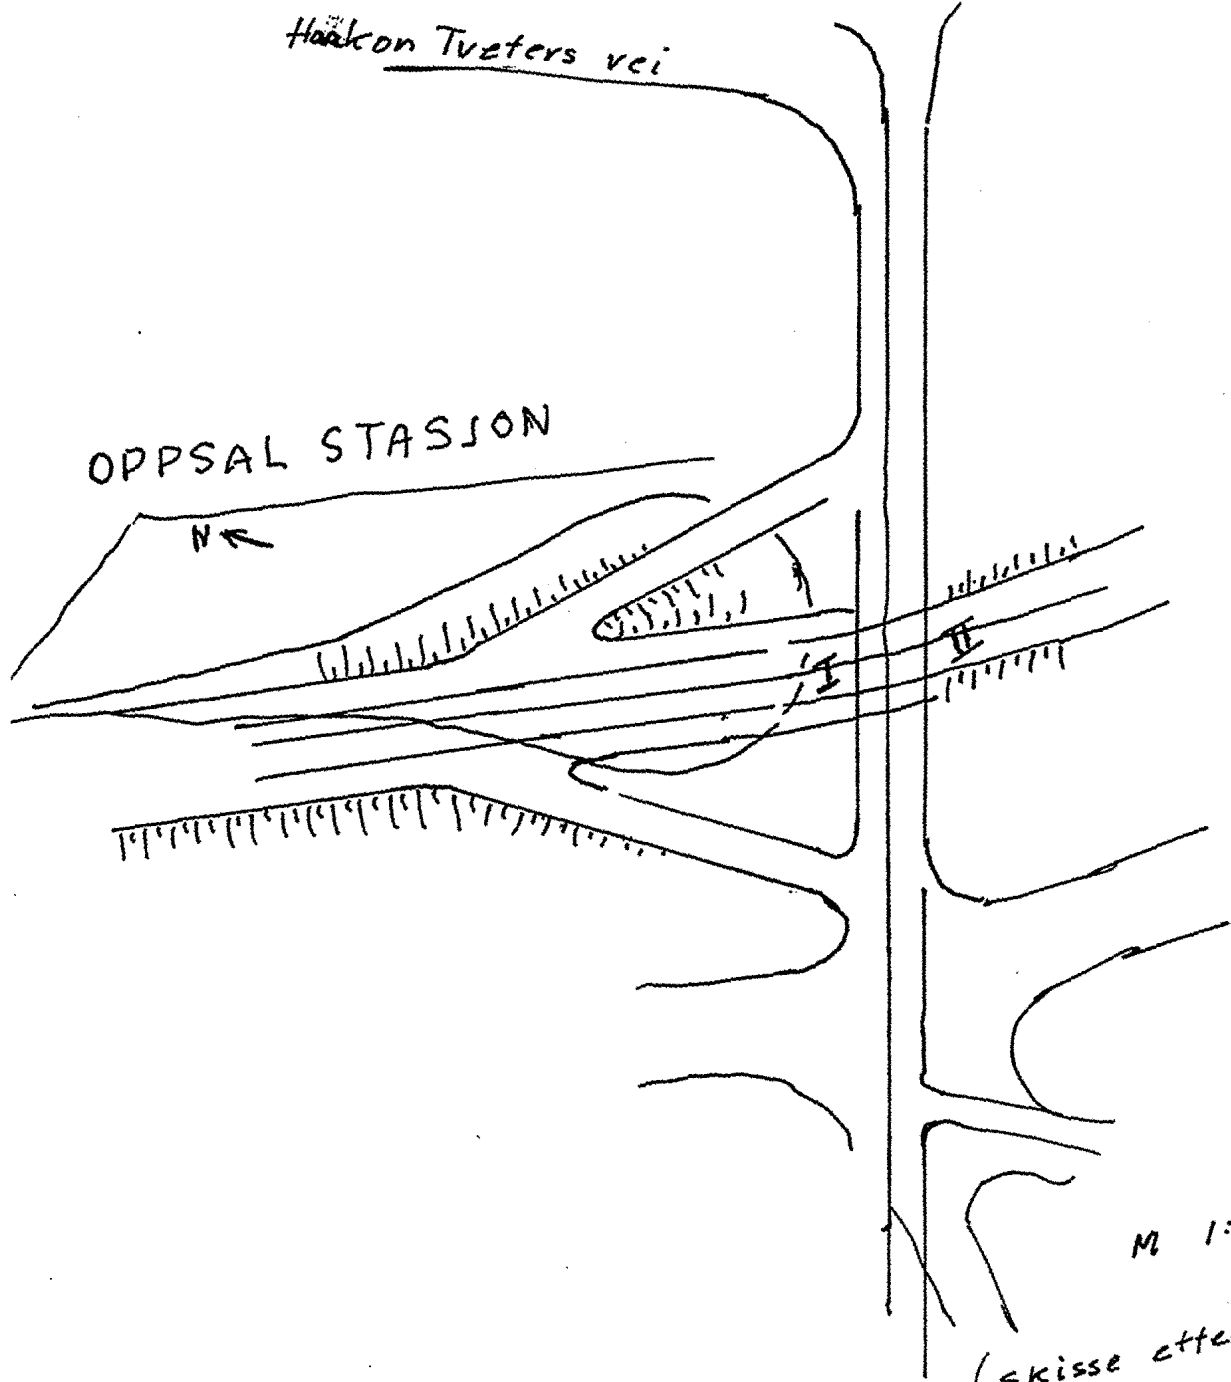

M 1:1000

(skisse etter T-plankon
tegn nr. 13-1487,3
OPPSAL - BØLER

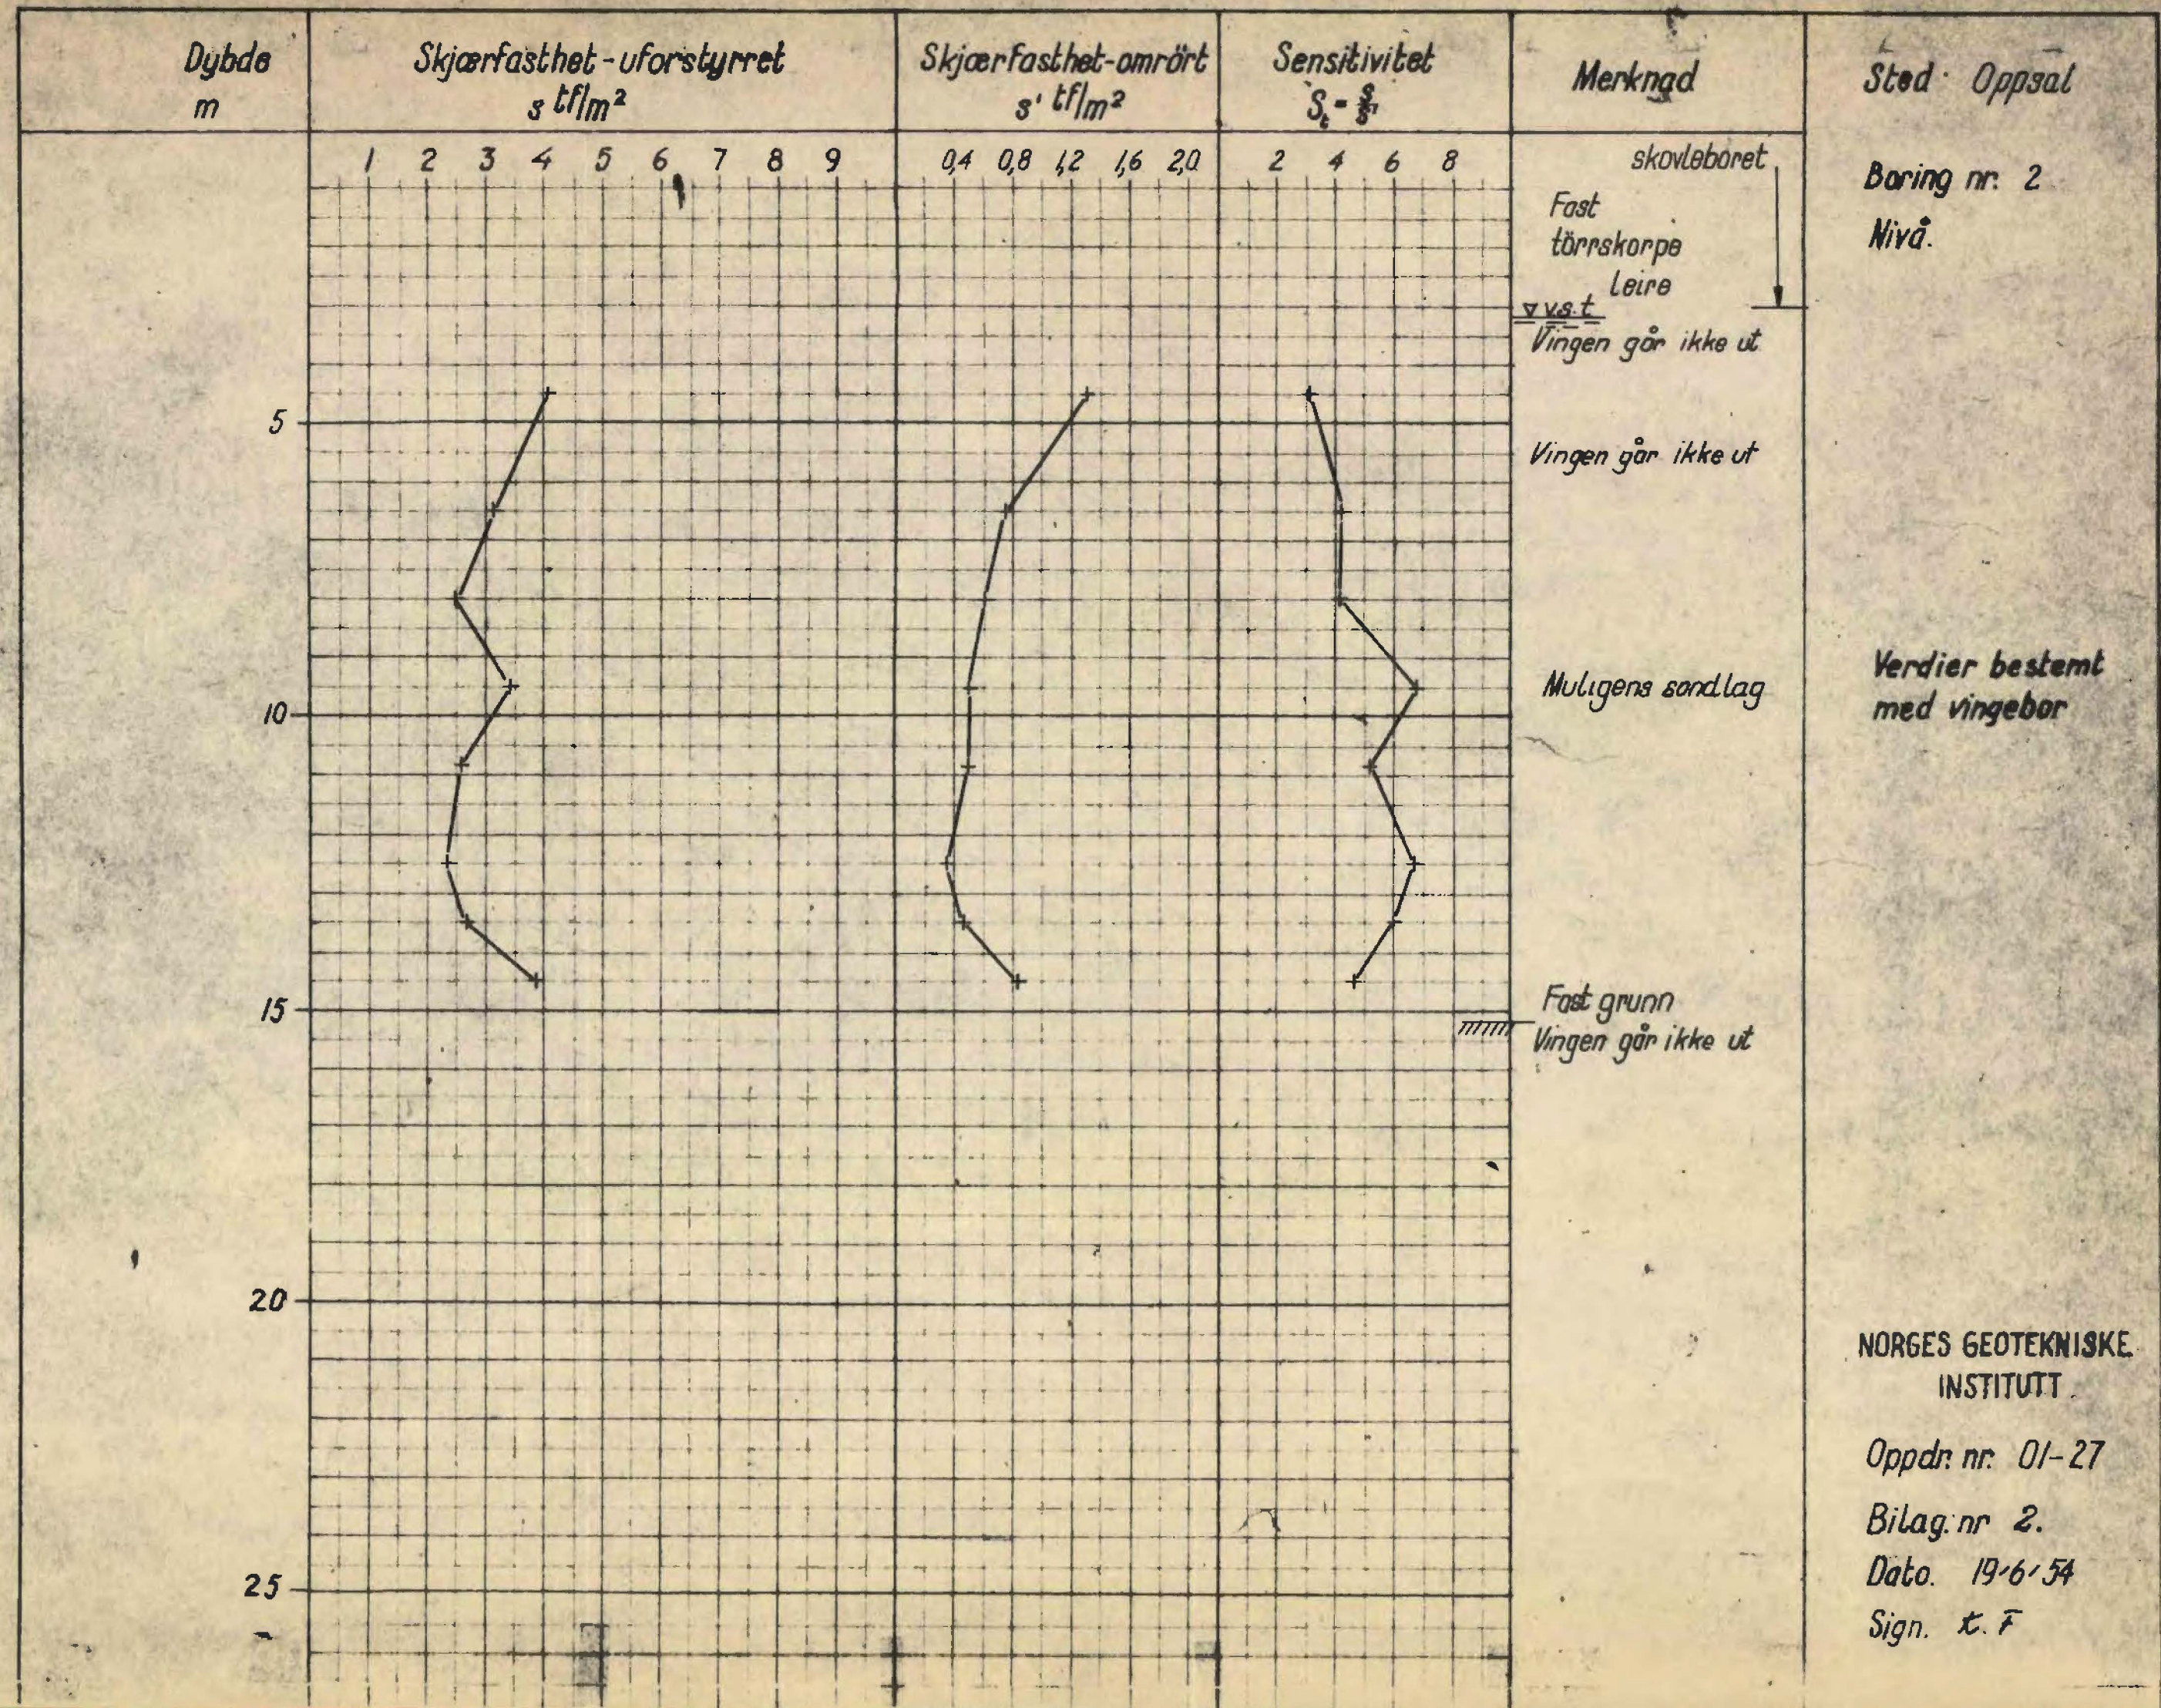

NORGES GEOTEKNISKE
INSTITUTT

Oppdr: nr. 01-27

Bilag: nr 2.

Dato. 19-6-54

Sign. T. F

Dybde m	Skjærfasthet - uforstyrret s tfl/m ²									Skjærfasthet - omrørt s' tfl/m ²					Sensitivitet $S_u = \frac{s}{s'}$				Merknad	Sted - Oppsal
	1	2	3	4	5	6	7	8	9	0,4	0,8	1,2	1,6	2,0	2	4	6	8		
																			skovleboret	Boring nr. 1
																			Fast væst tørnskarpe leire	Nivå.
																			Vingen går ikke ut.	
5																				
10																				Verdier bestemt med vingebor
15																				
																			Vingen går ikke ut.	
20																				
25																				

NORGES GEOTEKNISKE
INSTITUTT

Oppdr. nr. 01-27

Bilag nr. 1

Dato. 19/6/54.

Sign. E. F.