Terminal Niels Henrik Abels v. (Blindern) * 1046 Berdal-Strømme 25007

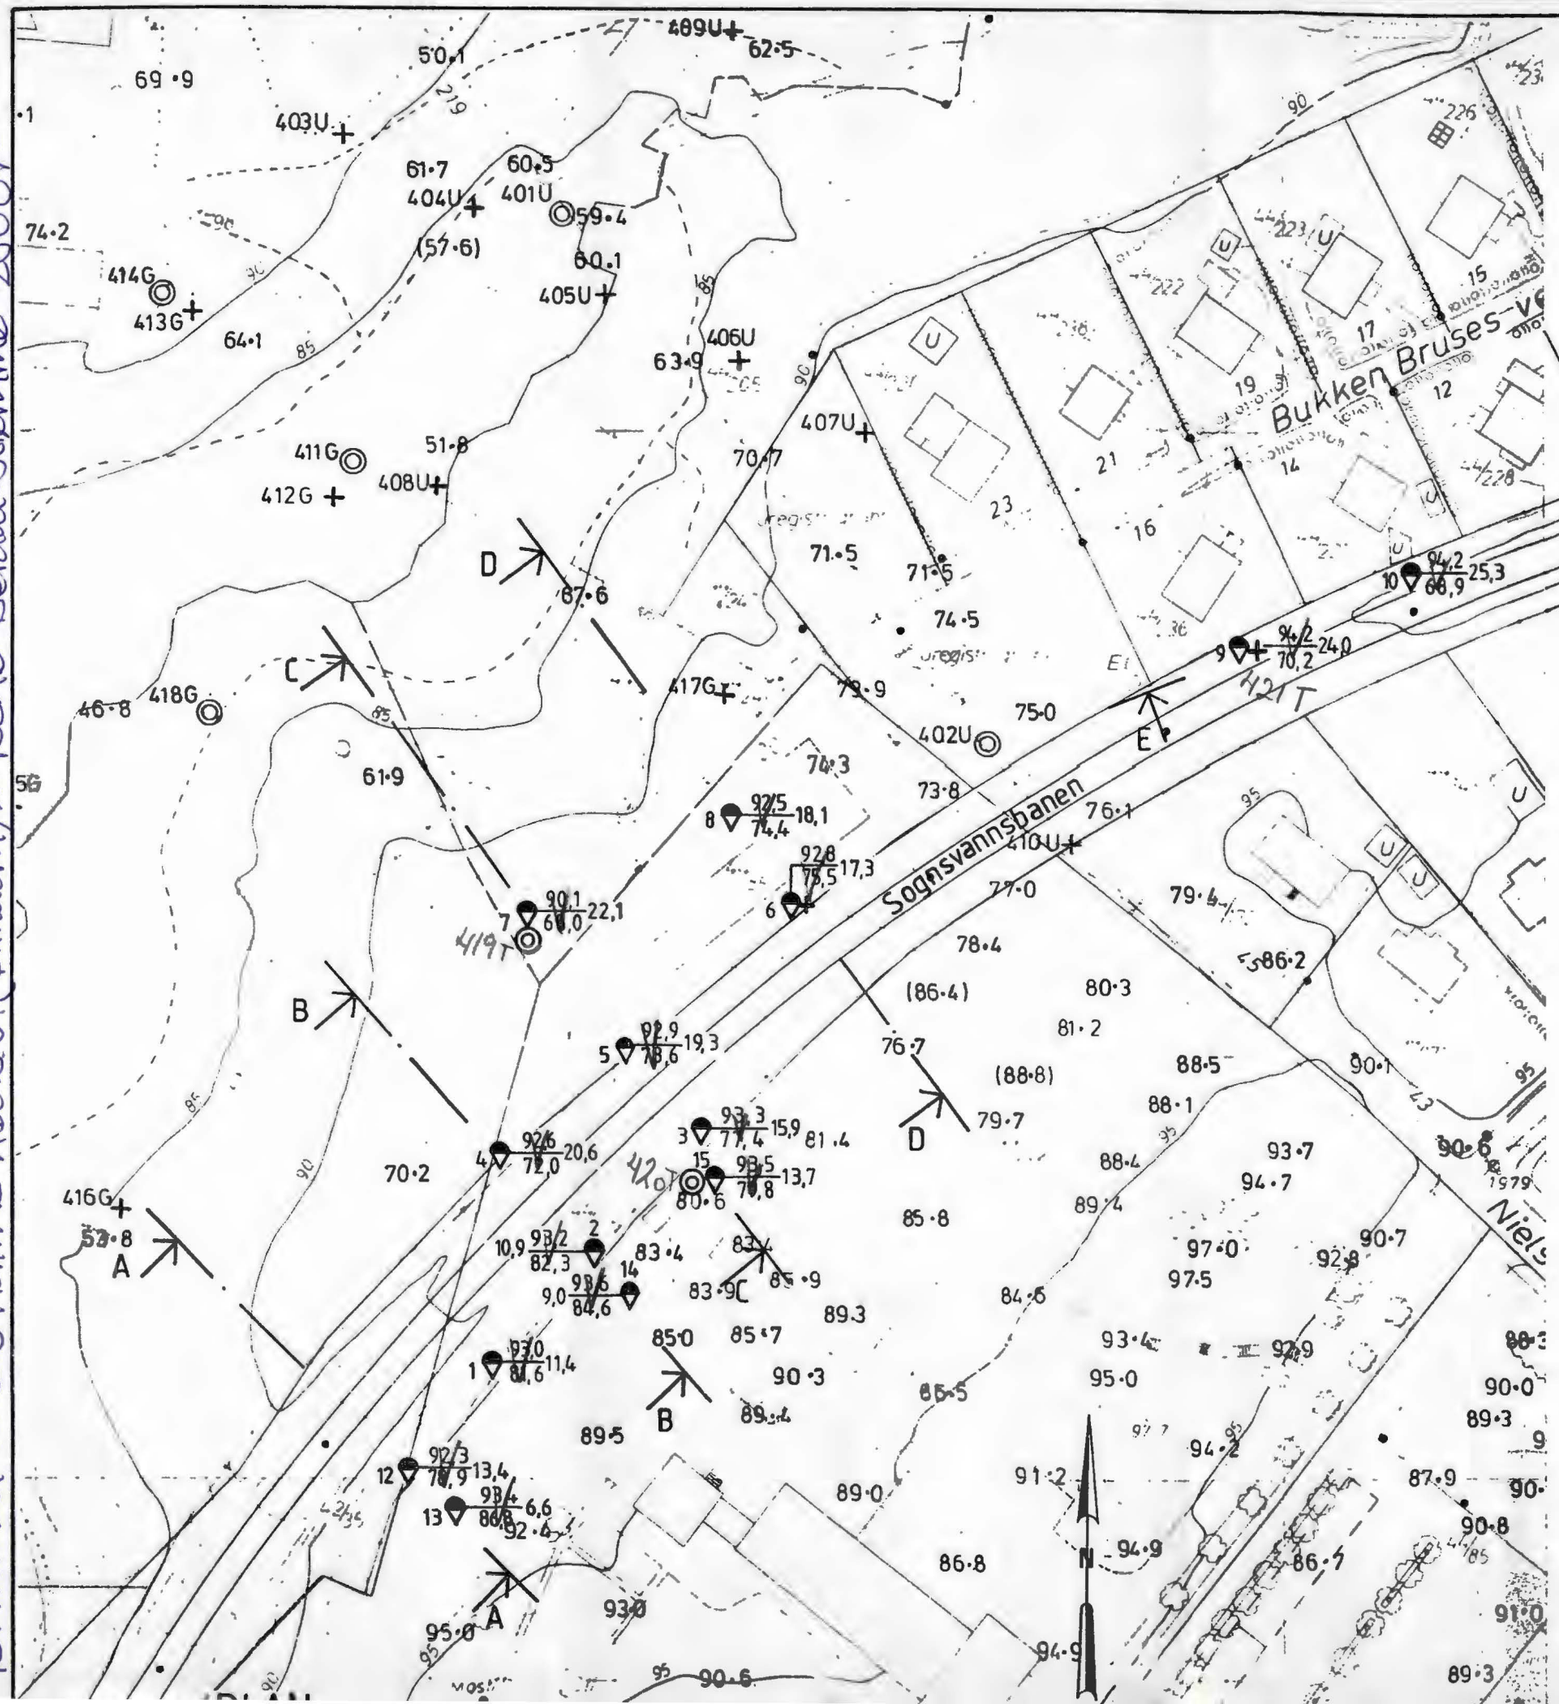

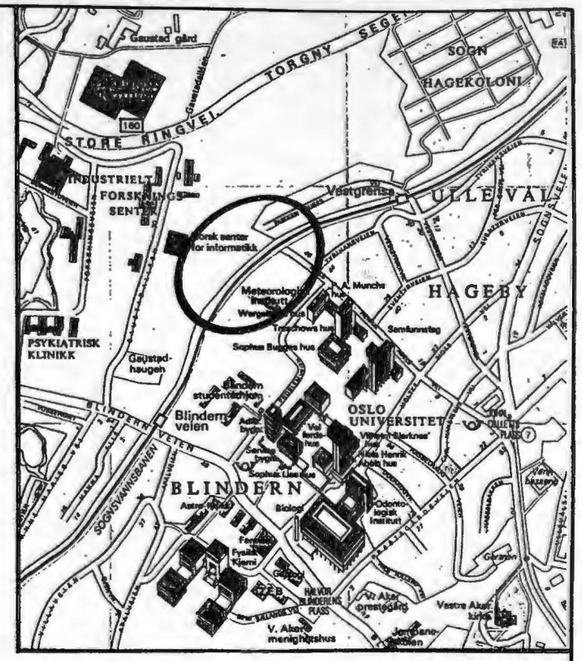

OVERSIKTSKART

Berdal Strømme

- DREIETRYKKSONDERING
- PRØVETAKING ϕ 54 mm
- \+ VINGEBORING
- TERRENGKOTE / ANT. FJELLKOTE — BORET DYBDE
- • TIDLIGERE UTFØRTE SONDERINGER MED ANTATT FJELLKOTE ANGIVELSE. (SONDERING I PARENTES ER AVSLUTTET I LØSMASSE.)

UTGANGSPUNKT FOR NIVELLEMENT :
PP 16138, H= 93,13 .

TEGNINGSGRUNNLAG :
UNDERGRUNNSKARTET, OSLO KOMMUNE.
KARTBLAD NO. A6.

Rigitalisert 13/6-94 (NOAG)

Rev.	Ant.	Beskrivelse	Sign.	Dato	Godkj.

OSLO SPORVEIER

TERMINAL NIELS HENRIK ABELS VEI

GRUNNUNDERSØKELSER

Tegn.
Kontr.
Godkj. A. E.
Dato 19.04.93