

GEOVITA

Rapport over :


**ADKOMSTSONE SYD OSLO S
PARKERINGSHUS**

K-373.01-G-PL-2100 24.03.98

**UNDERGRUNNSKART.
UTFØRTE BORINGER, FJELLKOTER.**

Tilhører Undergrunnskartverket
Må ikke fjernes



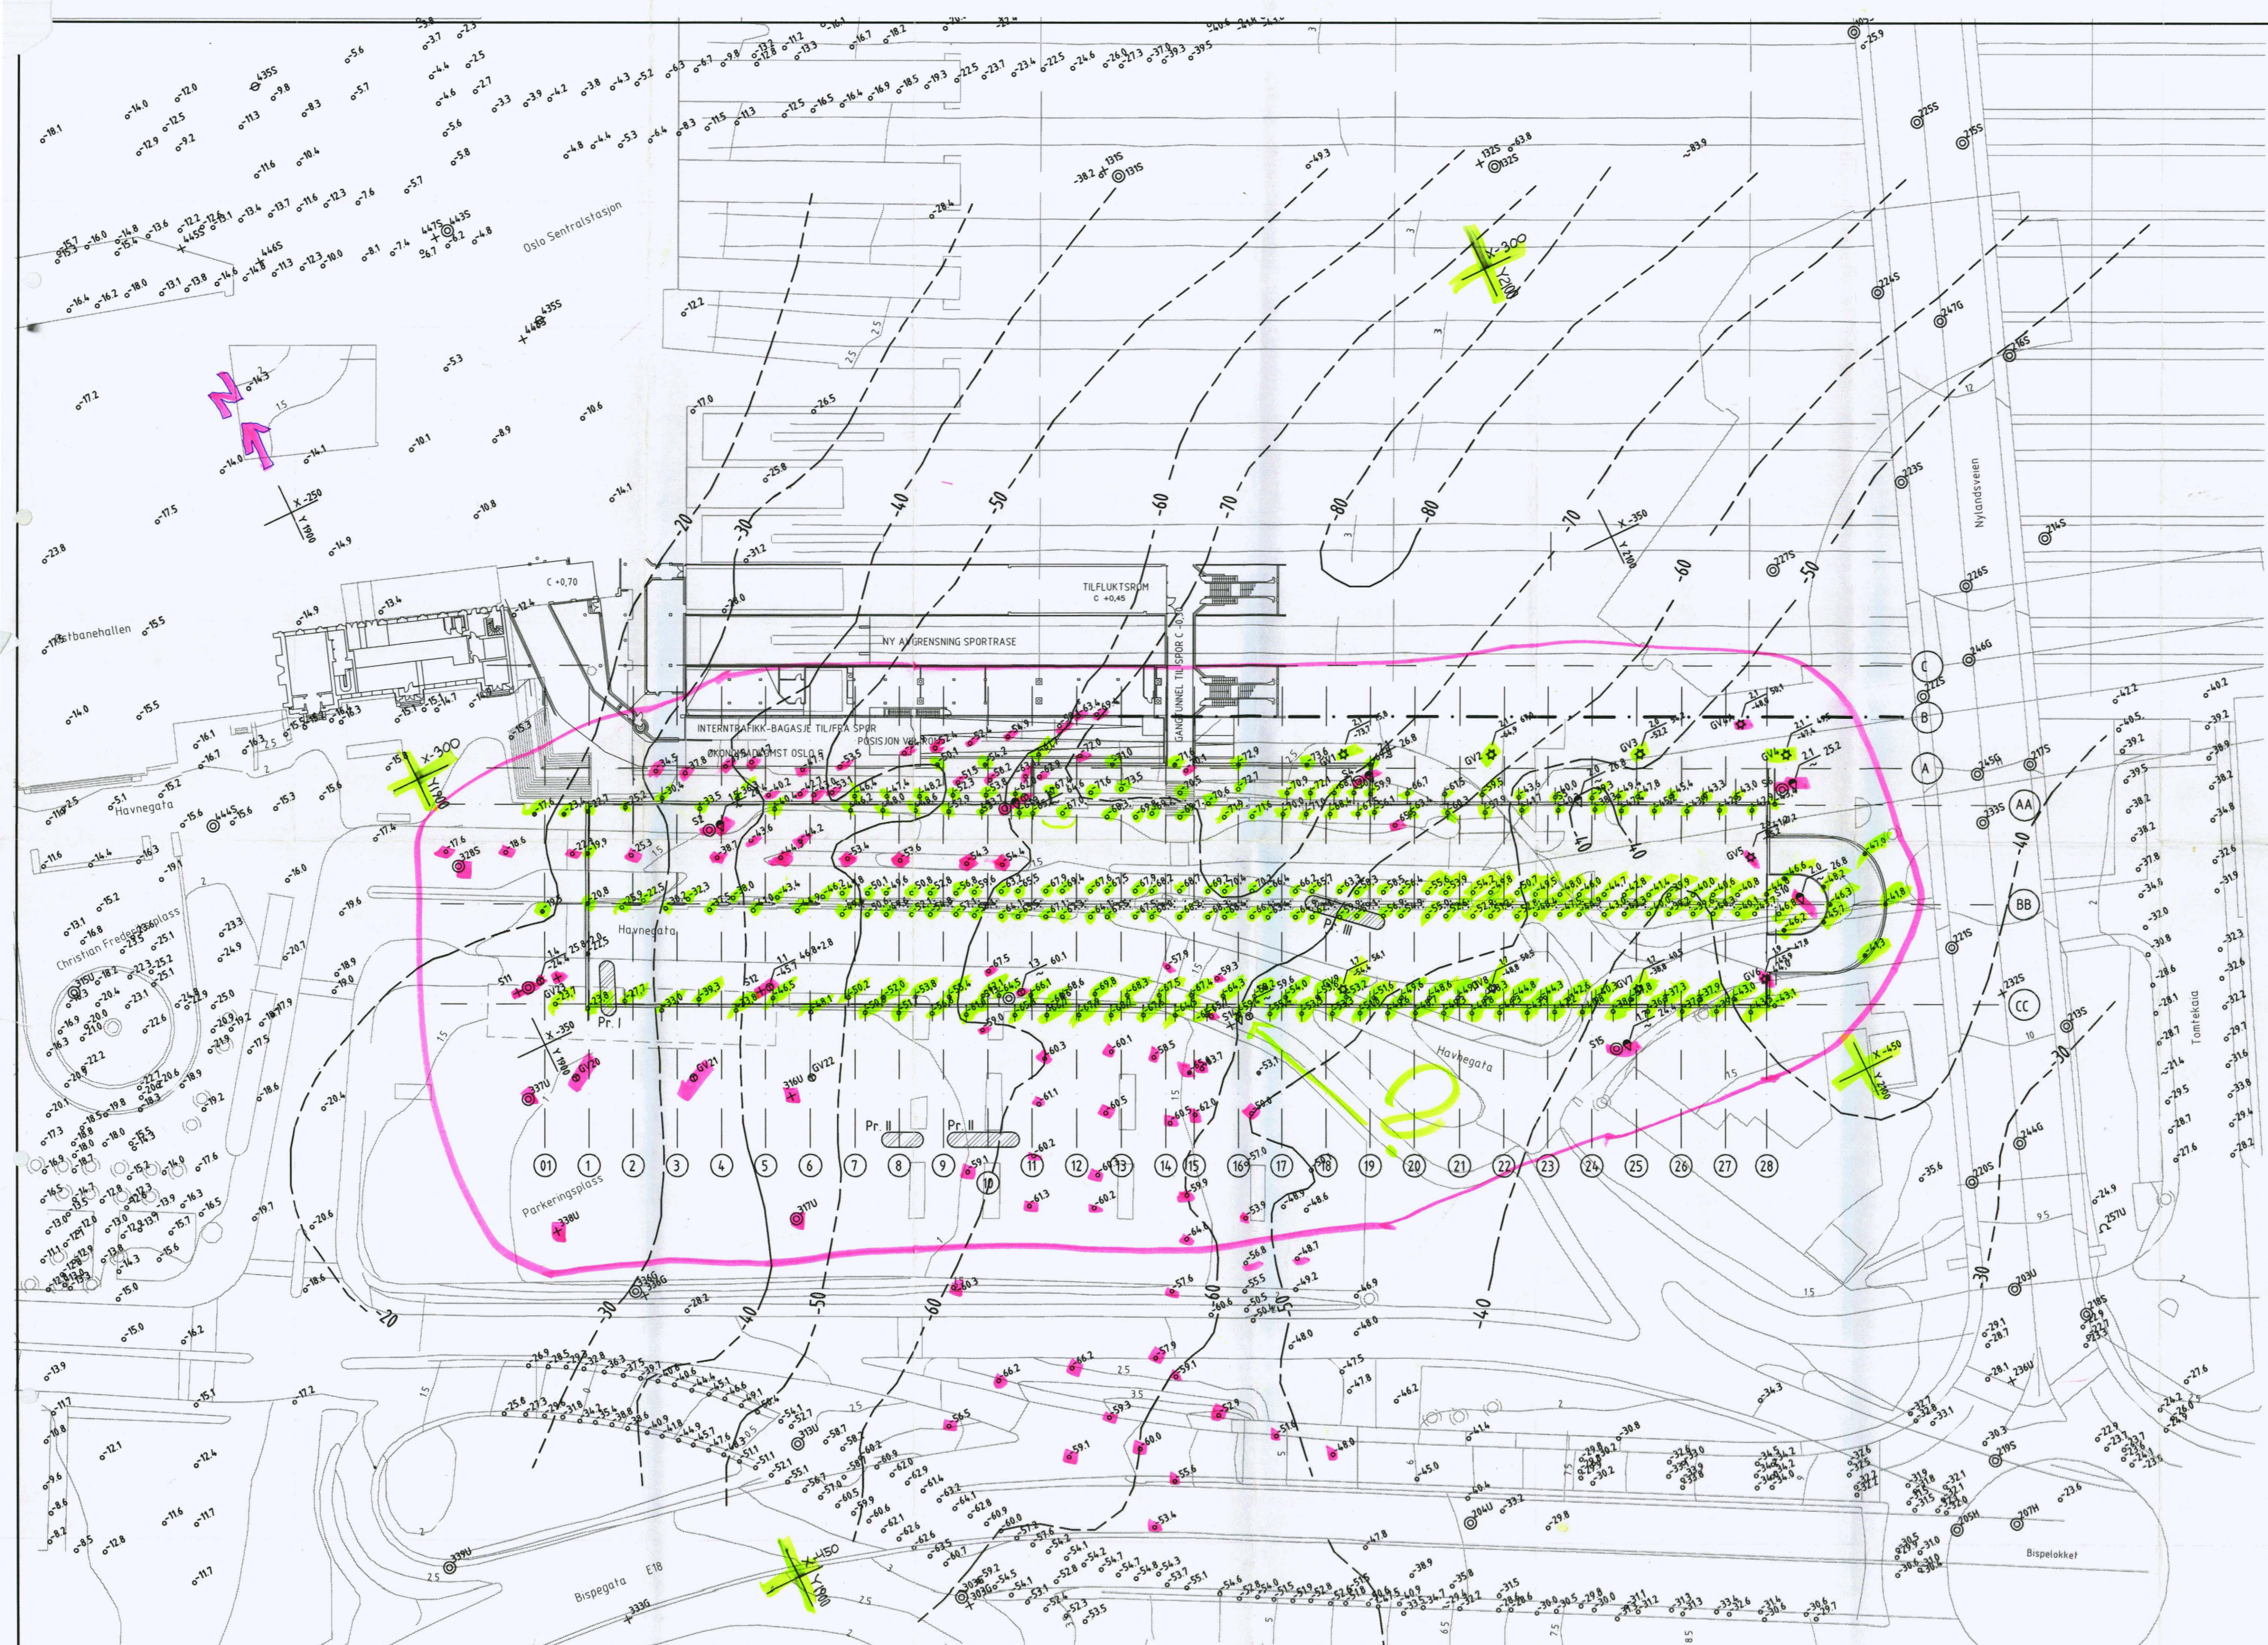


BEMERKNINGER:
 1. UNDERGRUNNKARTET ER FREMSTILT AV DIGITALT KARTVERK, DIGITALT UNDERGRUNNSKART FRA OSLO KOMMUNE OG GEOMETRI ADKOMSTSONE SYD.
 2. OPPGITTE TALL PÅ BORINGER VISER MÅLT FJELLNIVÅ.

- TEGNFORKLARING:**
- DREIESONDERING
 - ENKEL SONDERING
 - ⊕ FJELLKONTROLLBORING
 - ⊖ PORETRYKSMÅLER
 - + VINGEBORING
 - ELEKTRISK SONDERING
 - ⊗ TOTALSONDERING
 - ⊙ PRØVESERIE
 - SKOVLBORING
 - ~ FJELL IKKE PÅTRUFFET



B02	INNLEGGING AV PELEPUNKTER	AHJ	TJo	12.01.98
B01	ARBEIDSTEGNING	AHJ	TJo	15.01.97
F01	ANBUID	AHJ	TJo	01.11.96
	DETALJPROSJEKT	AHJ	TJo	04.10.94
REV.	ENDRINGEN GJELDER	UTARB.	KONTR.	DATE

FAG:	TEGNINGSNUMMER:	REV:
G	K-373.01-G-PL-2100	B02

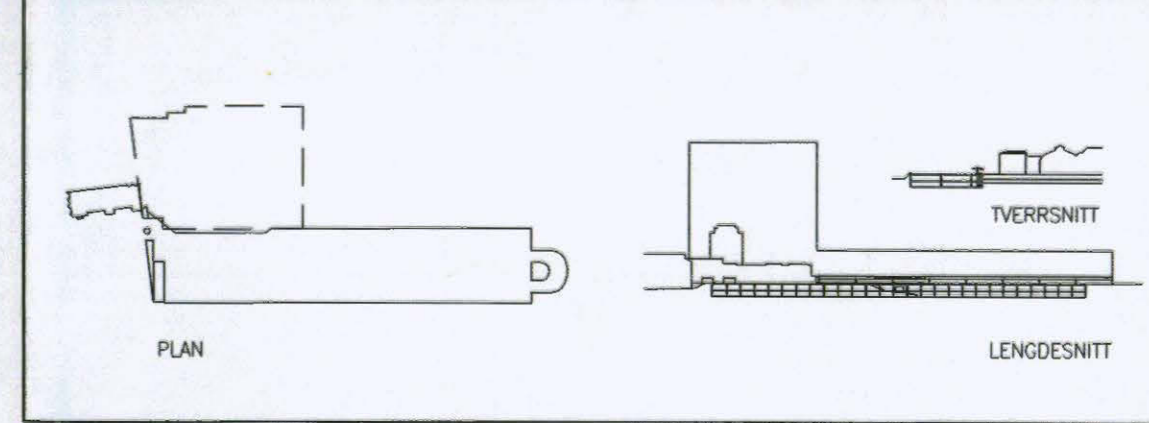

BYGGHERRER / UTBYGGER:
Oslo S Parkering AS

PROSJEKT:
**ADKOMSTSONE SYD OSLO S
 PARKERINGSBUS**

ARKITEKT:	A	DARK ARKITEKTER AS, FRITZNERSGT. 12, 0264 OSLO	TEL: 22 55 10 40 FAX: 22 55 10 70
BYGGTEKNIKK:	B	BAK-JAKOBSEN A/S, LILLEKEREN 4, 0283 OSLO	TEL: 22 50 50 44 FAX: 22 52 00 83
VVS:	V	INDRØM AS, RØDHAUGST. 20, 0151 OSLO	TEL: 22 42 74 36 FAX: 22 42 74 03
ELEKTRO:	E	BERG-NILSEN & HEMERSEN A/S, WISSELST. 8, 0165 OSLO	TEL: 22 20 42 58 FAX: 22 20 67 58
GEOTEKNIKK:	C	GEOTIVA AS, LILLEKEREN 4, 0283 OSLO	TEL: 22 50 82 50 FAX: 22 50 83 20
TRAFIKK TEKNIKK:	T	WANDVA AS, SLEPENDEN 48, 1312 SLEPENDEN	TEL: 67 56 46 00 FAX: 67 56 46 20
SPEKULGANGLETT:	XXXX		TEL:

TITTEL:
**UNDERGRUNNSKART,
 UTFØRTE BORINGER, FJELLKOTER.**

FILNAVN:	DATE:	SKALA:	KONSTR./TEGNET:
	04.10.96	1:500	AN
FAG:	TEGNINGSNUMMER:	REV:	
G	K-373.01-G-PL-2100	B02	