

* NV: A2 II


808

Holtegaten 2 B
(tidl. Briskebyvn. 44)

Grunnboringskart for
 Nr. 44 Briskebyveien
 M. 1:200

Bl. 808

Forklaring $\frac{1,60}{42,30}$ dybde i meter fra terrang til fjell
 fjellets kotehøide referert til byens hoidfastmrk.

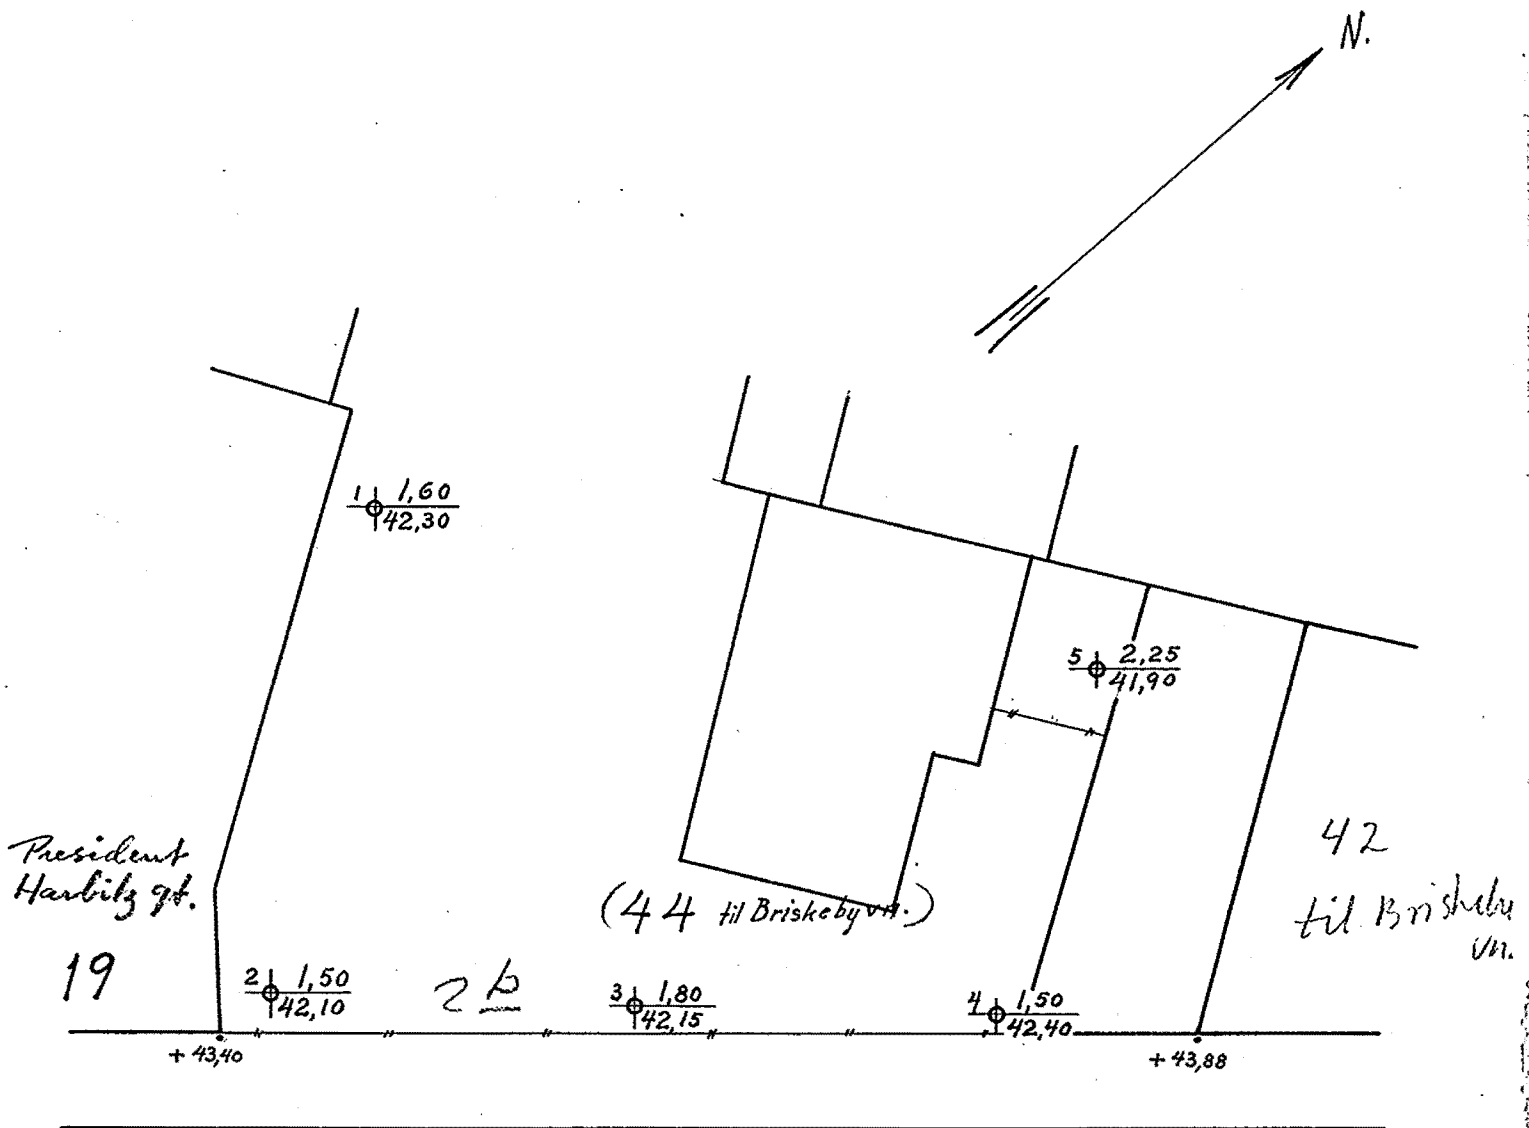

H O L T E G A T E N

Oslo, 10-9-1929
 Ingeniør Oscar Lorge
 / S. f.