

NO:A7

Overført fra 89/BML

*

HAUKELID



39/54

Sognsvei / Store Ringvei

24. 4. 1954

Sammen. X Tekst. Separat. ...

Thorer Undergrunnskartverket
Må ikke fjernes

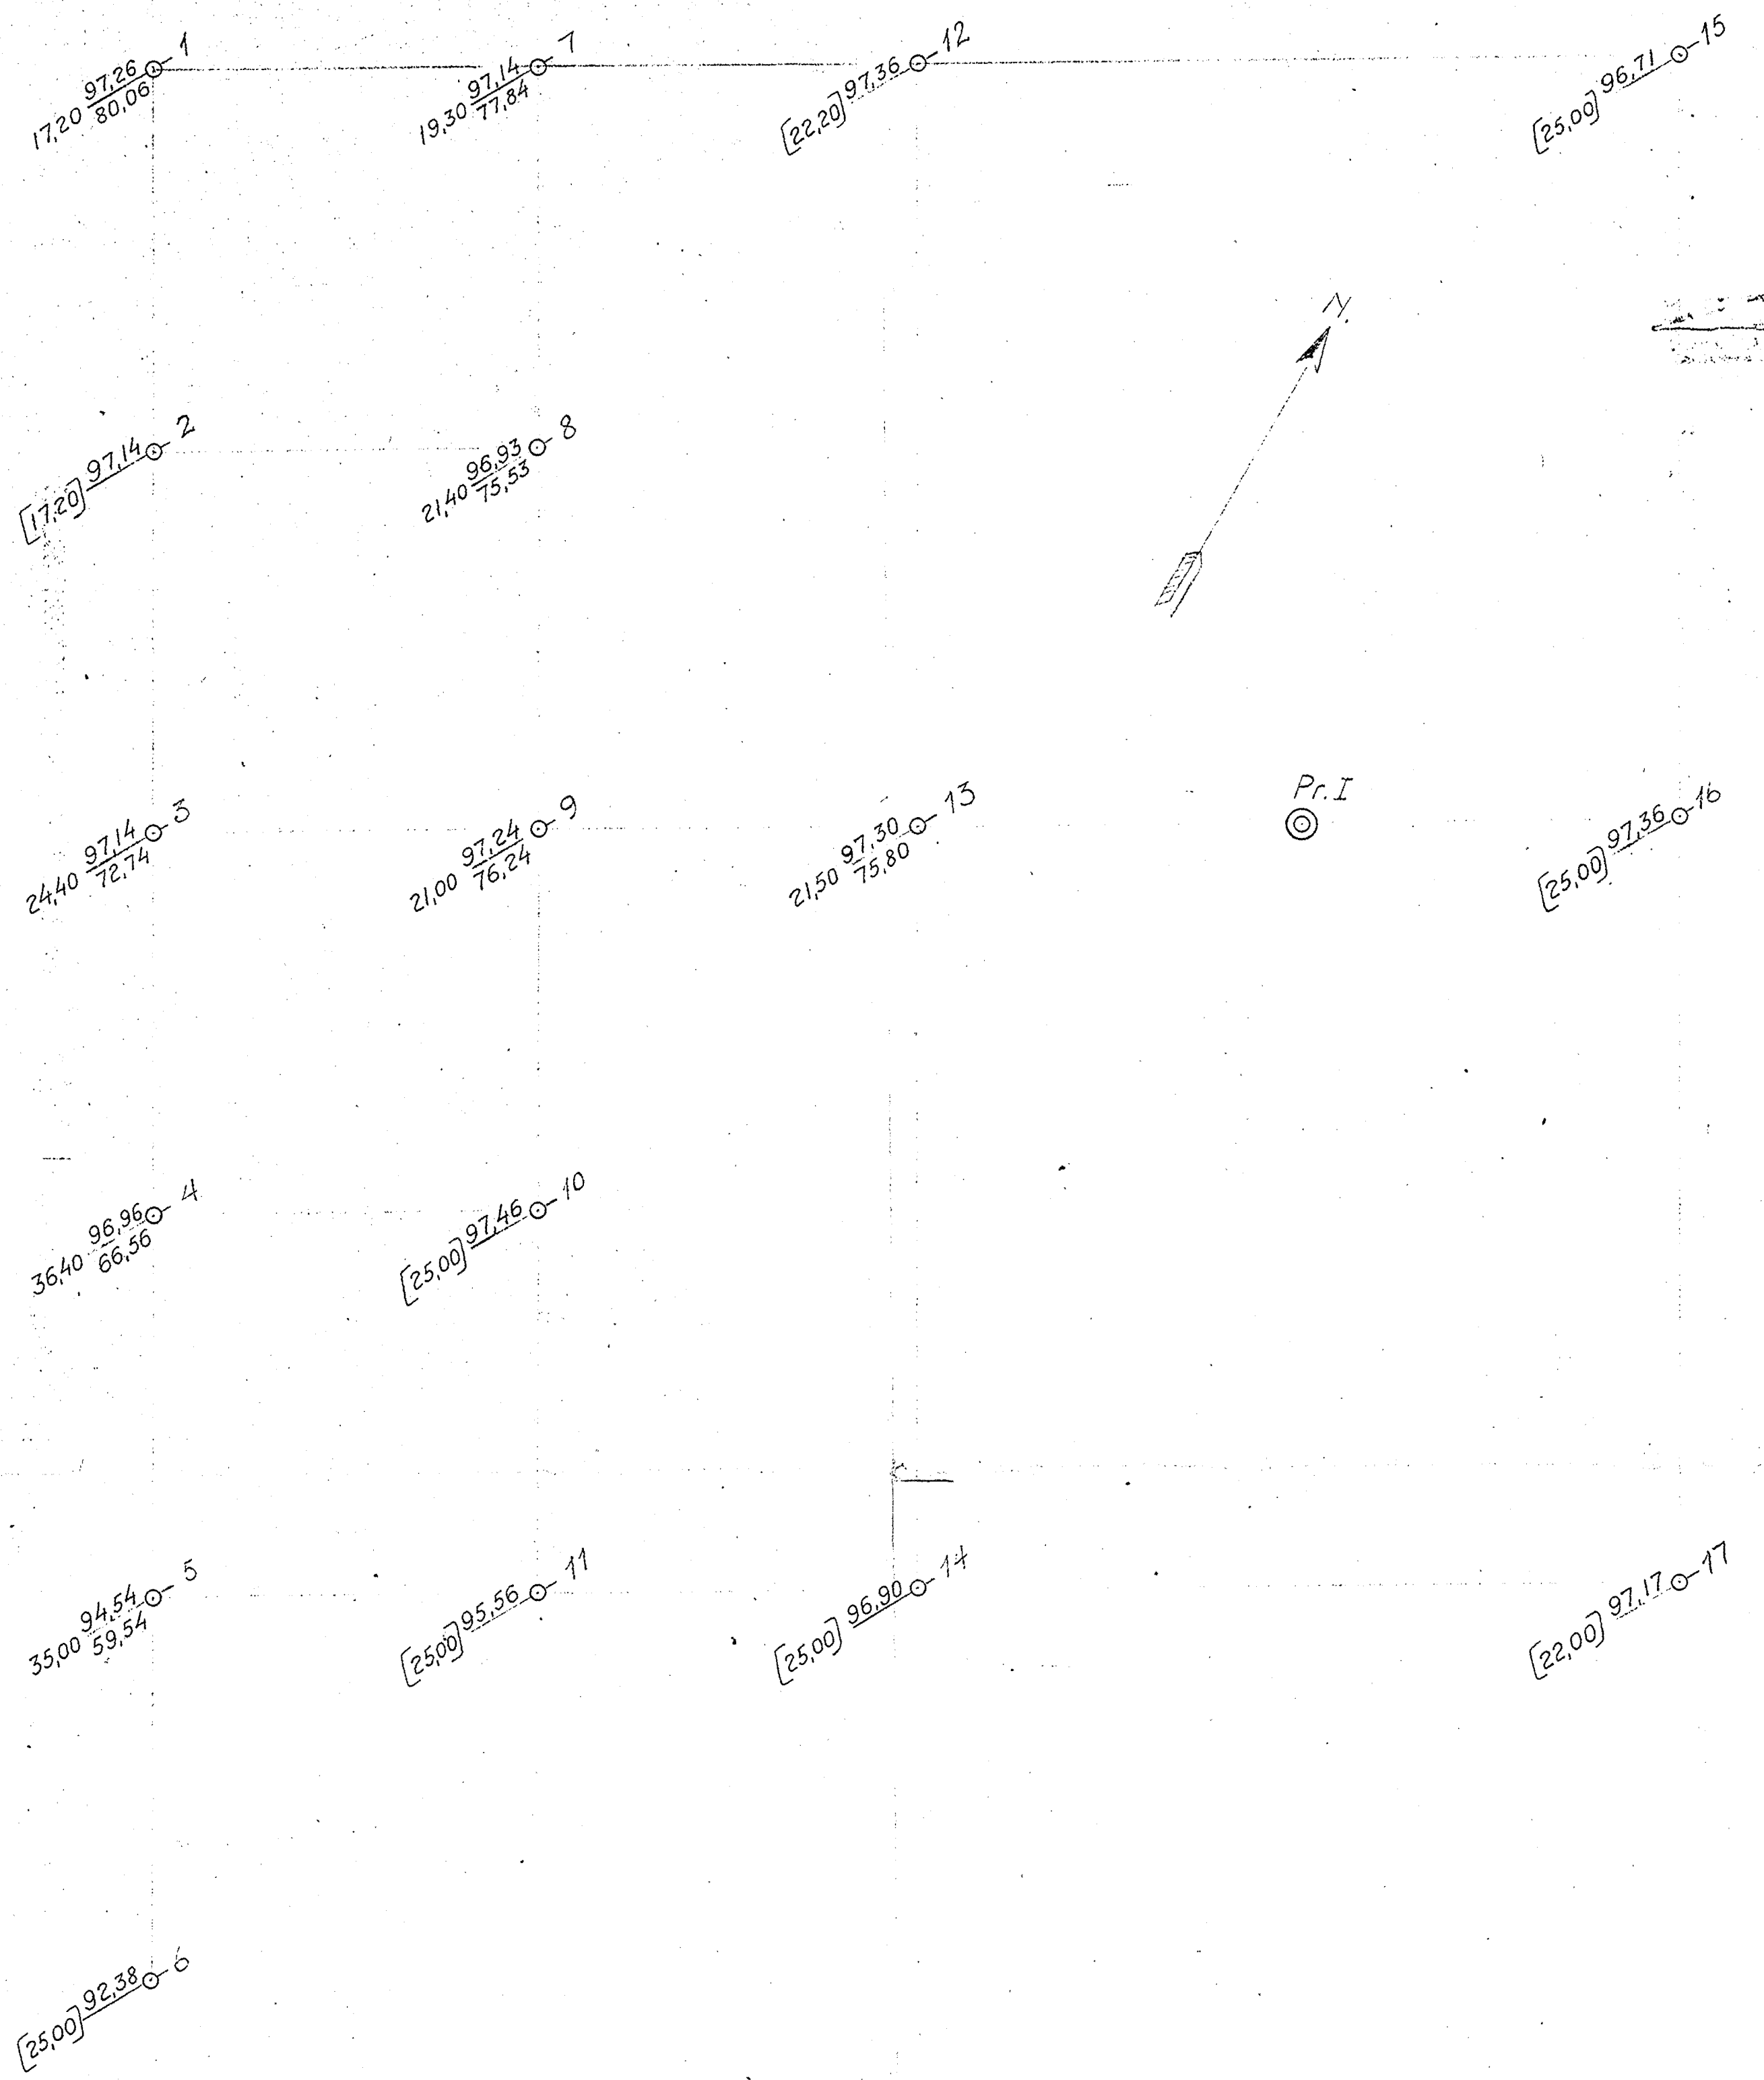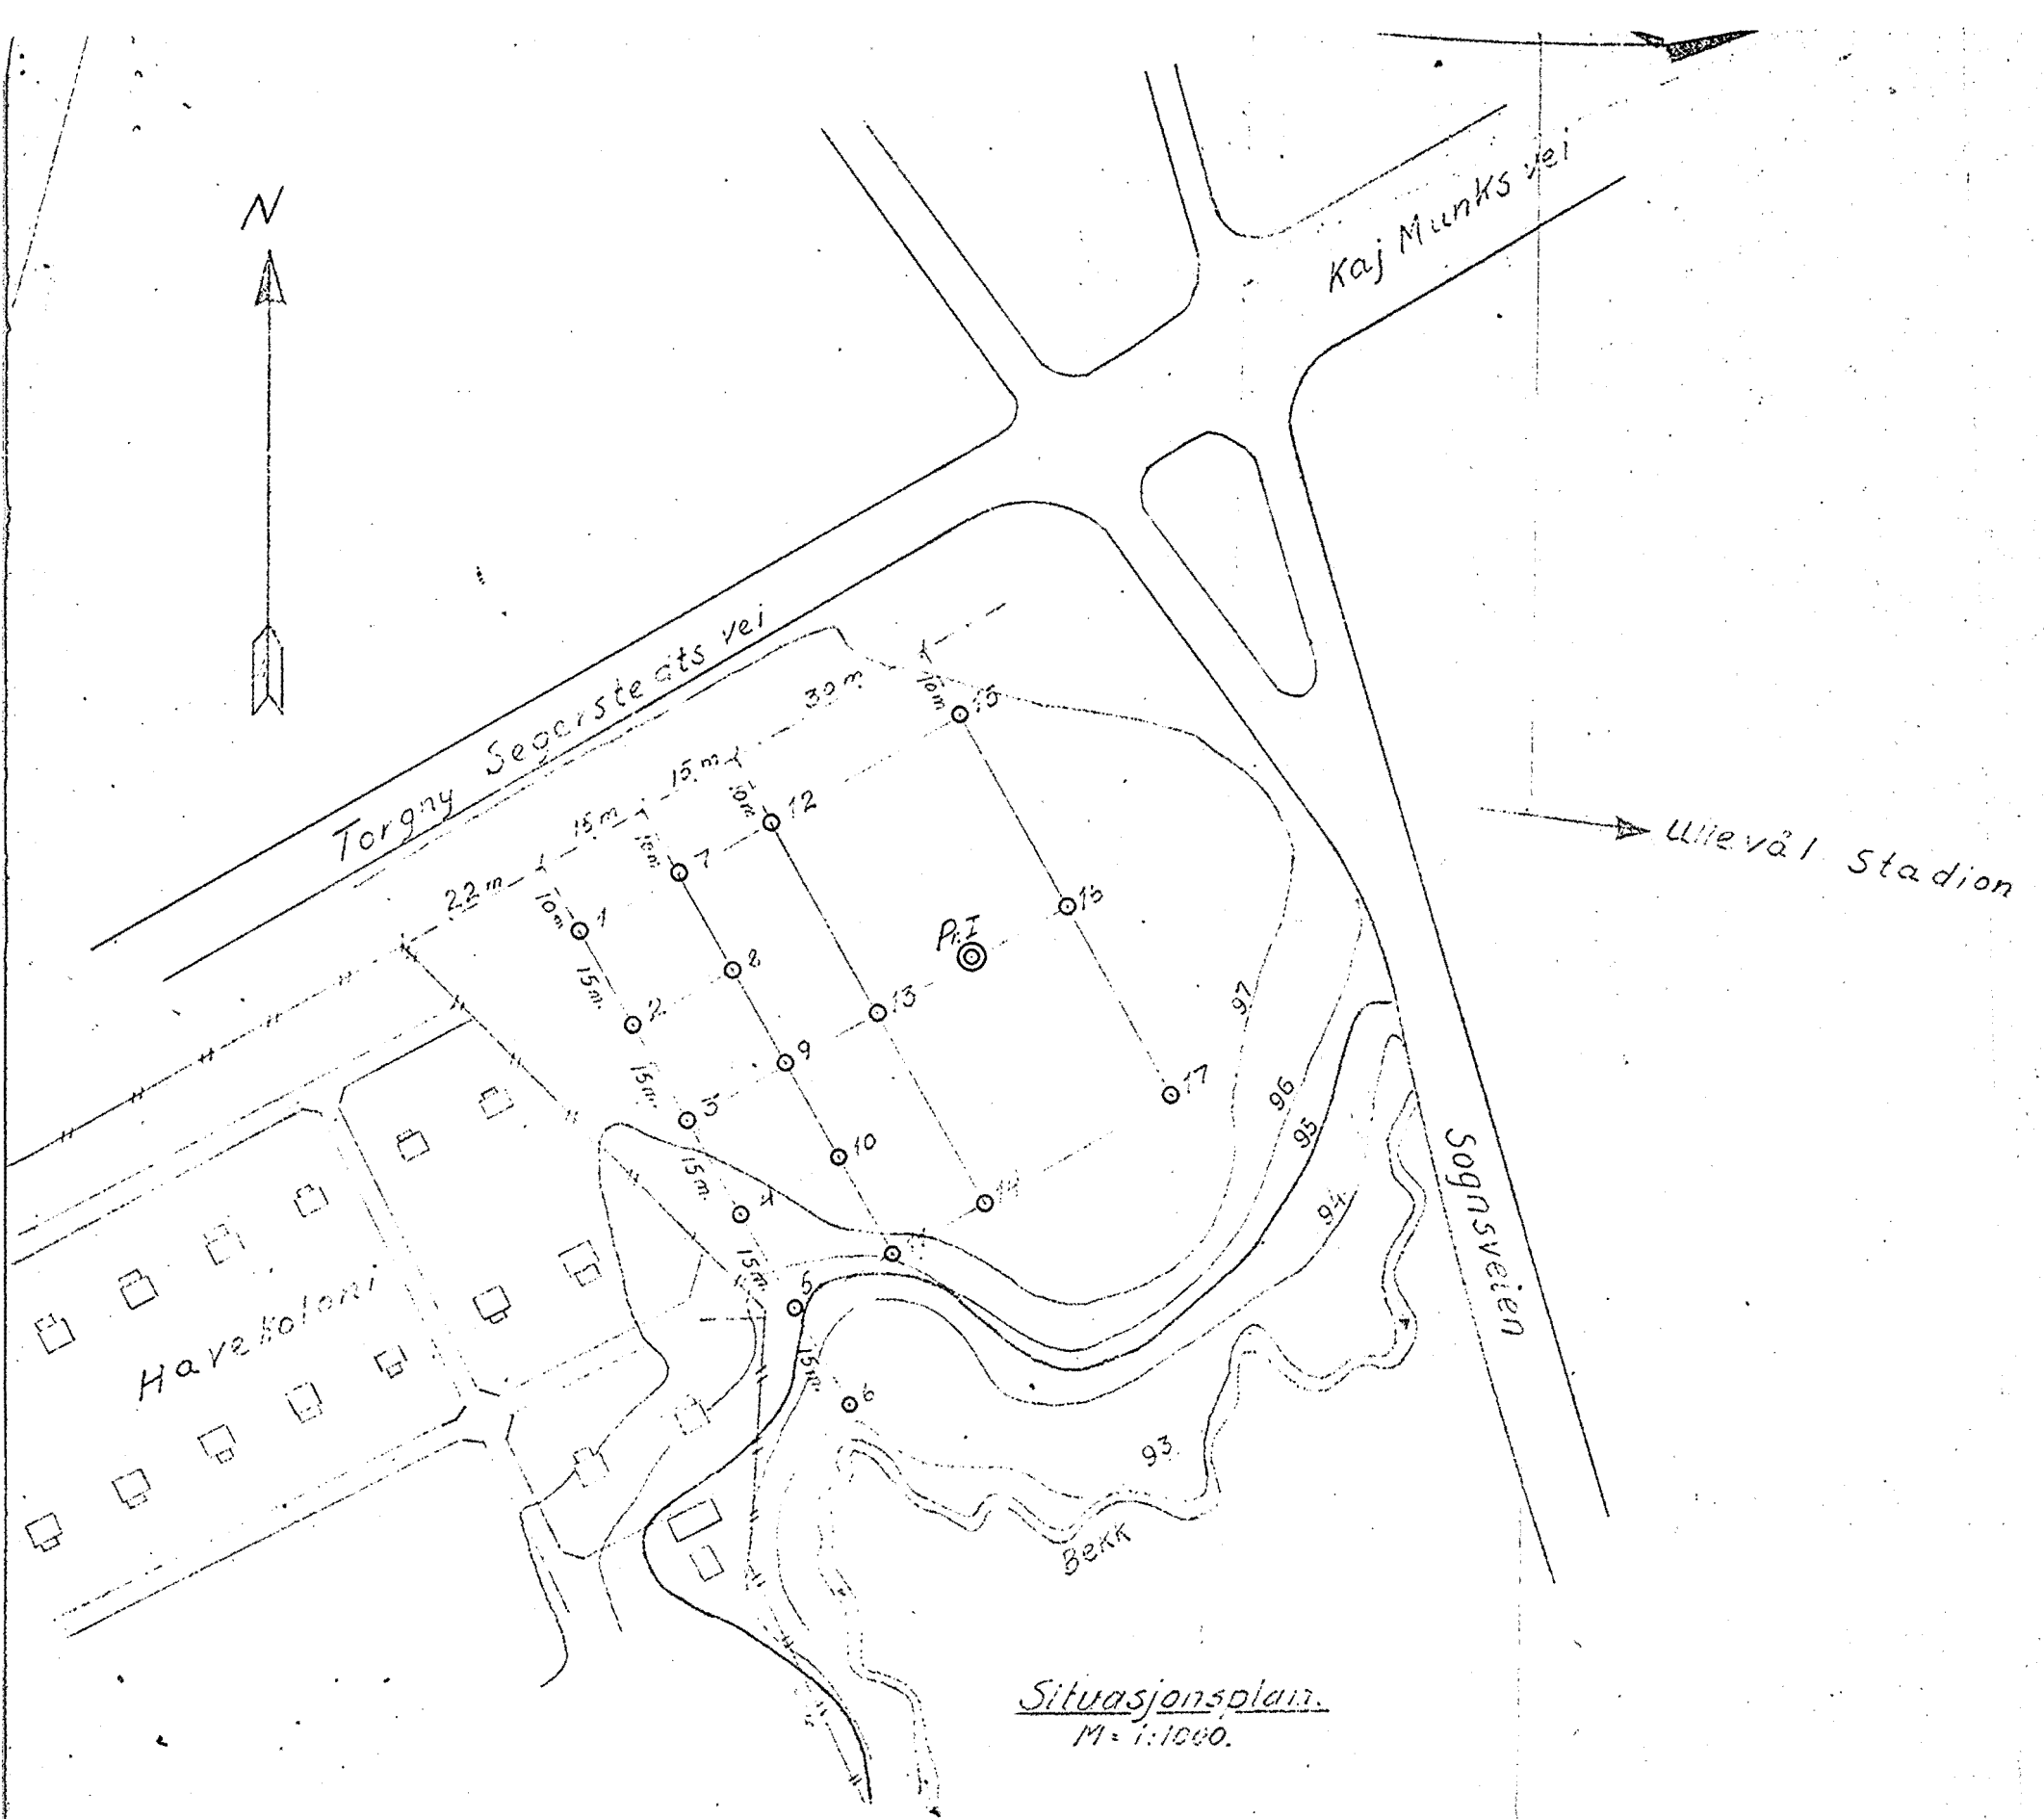

Utgangspunkt for nivellering er Rp 1294.
H = 95.61

$\frac{Y}{X}$	X = Borhull
X	Dybde til antatt fjell
Y	Kote terreng eller sjøbunn
Z	... antatt fjell
[X]	Boring dybde, ikke fjell
\odot	Prøvehull

Torgøy x Torøy Segeersteits v.	MÅL 1:1000	RETRET
Nr. 14.51.57	1:200	KONTR.
Nr. 14.51.57		TEGNET 20.4.54
		UTFØRT Borhull
INGENIØRFIRMA BJ. HAUKEID GRUNNUNDRSØKELSER - OPPMÅLING SANDAKERVN 76 15 - TLF. 37 94 22 OSLO den 21/4-54		ERSTATNING FOR: TEGN. NR. 1933 39.54

Arbeid nr. 39/54

Sonderbar

Opptatte prøver Pr.I

Naturlig vanninnhold-w

Romvekt

Snjertasthet i %

Sensitivitet

Bl. 1.

Kote

ng

Dybde m

Jordart

Hentstengsgrense
W₂-lytegrense
W₂-strullingsgrense
10 20 30 40 50 60

1,8 1,9 2,0 2,1 2,2

1. 2 3 4 5 6 7 8 9

10 20 30 40 50 60

NY HUSMORSKOLE, SOGNSVEIEN-
TORGNY SEGERSTEDTS VEI

1
2
3
4
5
6
7
8
8.5
9
10
11
12
13

Törrskorpe.
" "
Midd. fast, midd. sensitiv, midd. fet leire.
Blöt, lite kvikk, mager leire.
Midd. fast, lite kvikk, midd. fet leire, litt lagdelt, mo- mjole.
Blöt, midd. kvikk, midd. fet leire.
Blöt, kvikk, mager leire.
Blöt, midd. kvikk, mager leire.

