

NO.C1.III

NO,C:1

III

NoTeBys arbeider

6298

Stenersgt. 18


12.3.1968

NO C1

OVERFØRT TIL KARTPLATE

DATE: april 86


SIGN:

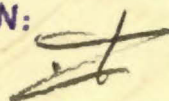

Tilhører Undergrunnskartverket
Ma ikke fjernes

OSLO KOMMUNE

GEOTEKNISK KONTOR

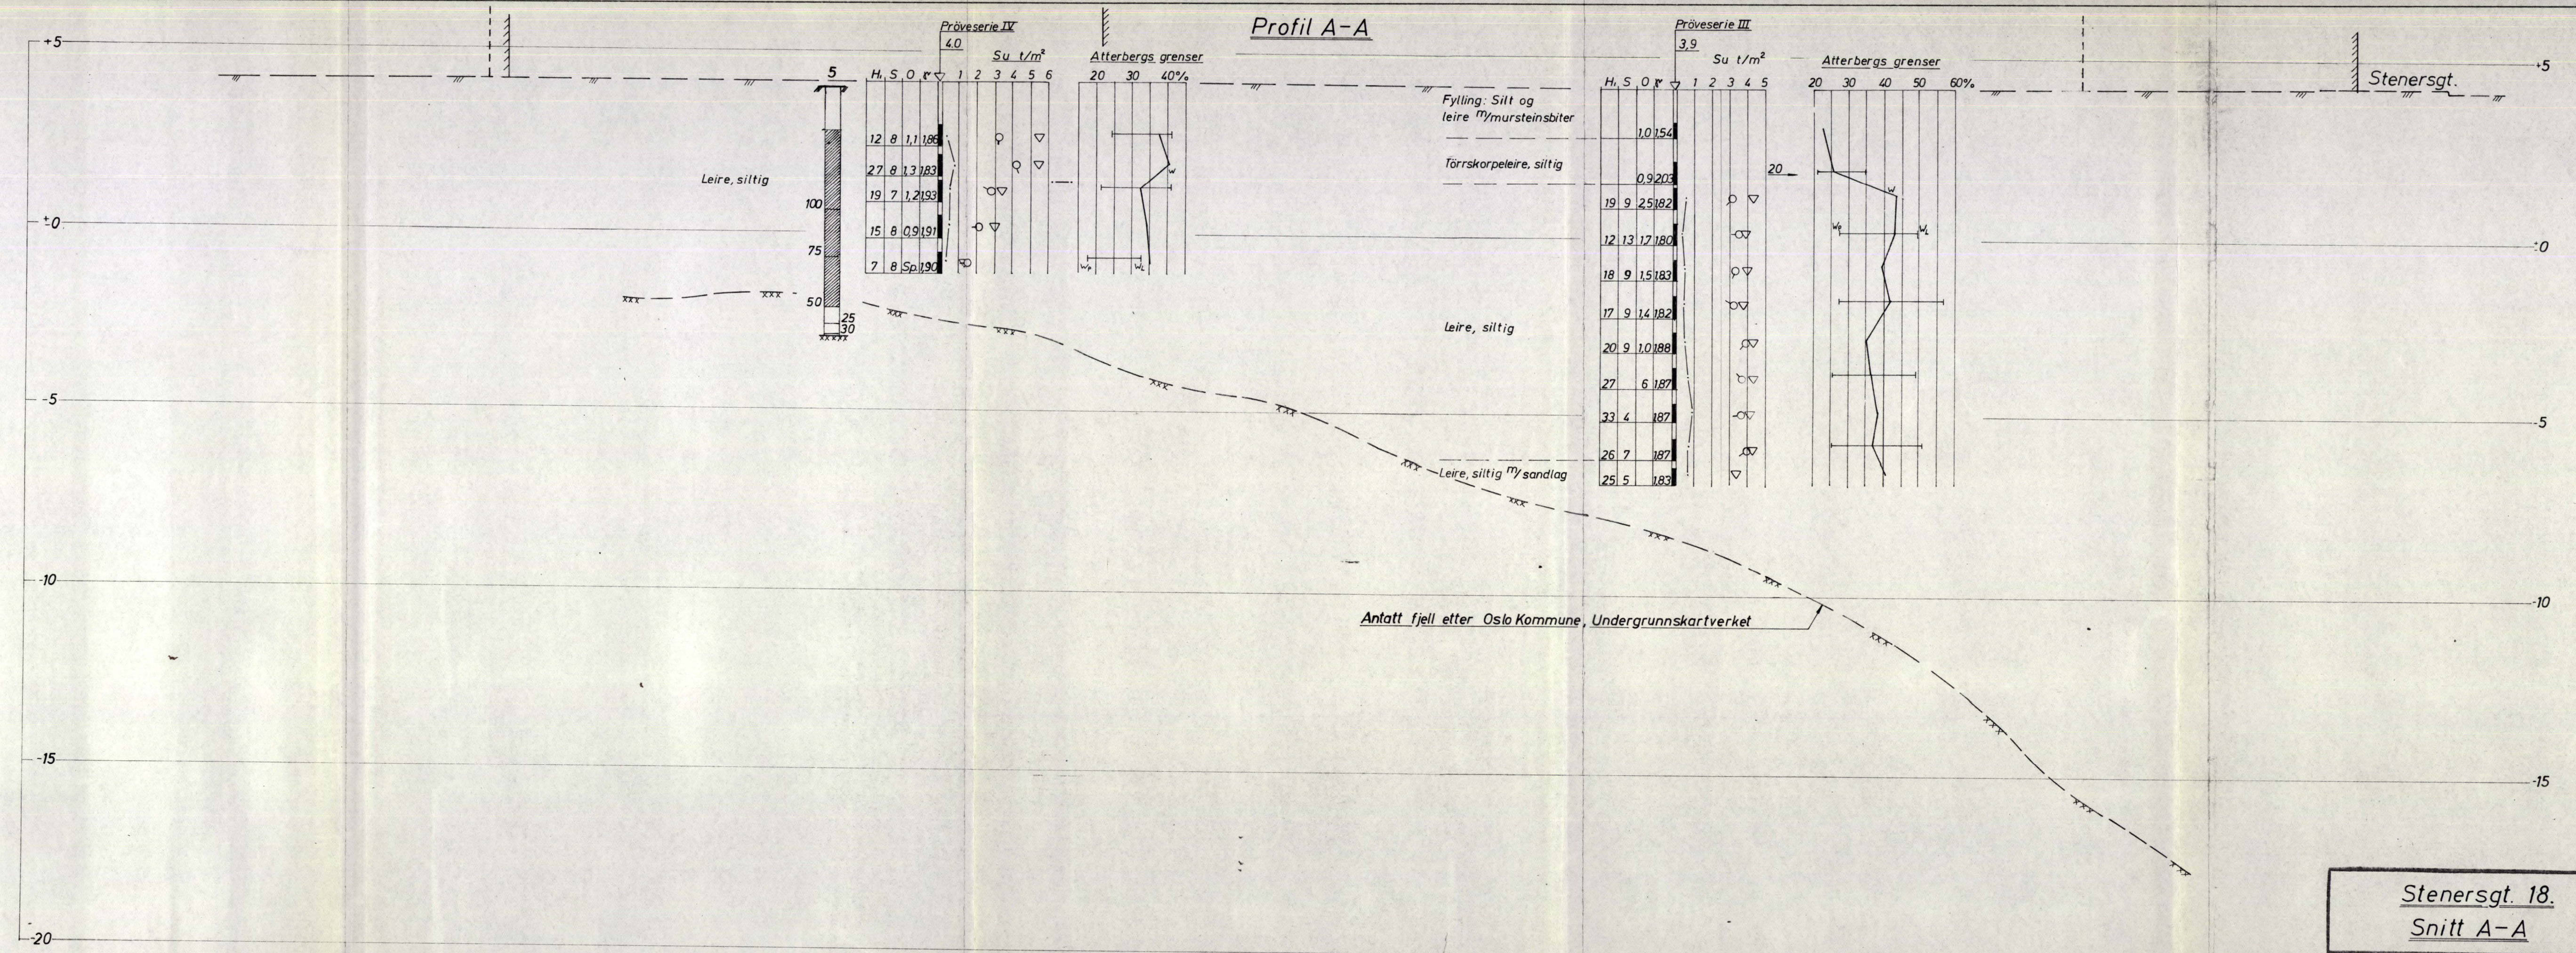

Stenersgt. 18. Snitt A-A		Målestokk	Tegn. HP	12/3 - 68
		1:100		
NORSK TEKNISK BYGGEKONTROLL AS JAN FRIIS		Erstatning for:		
		6298-3 Erstattet av:		