


312 G

EKSIST. MALTERI

YTT LAGER L: 46.4 meter

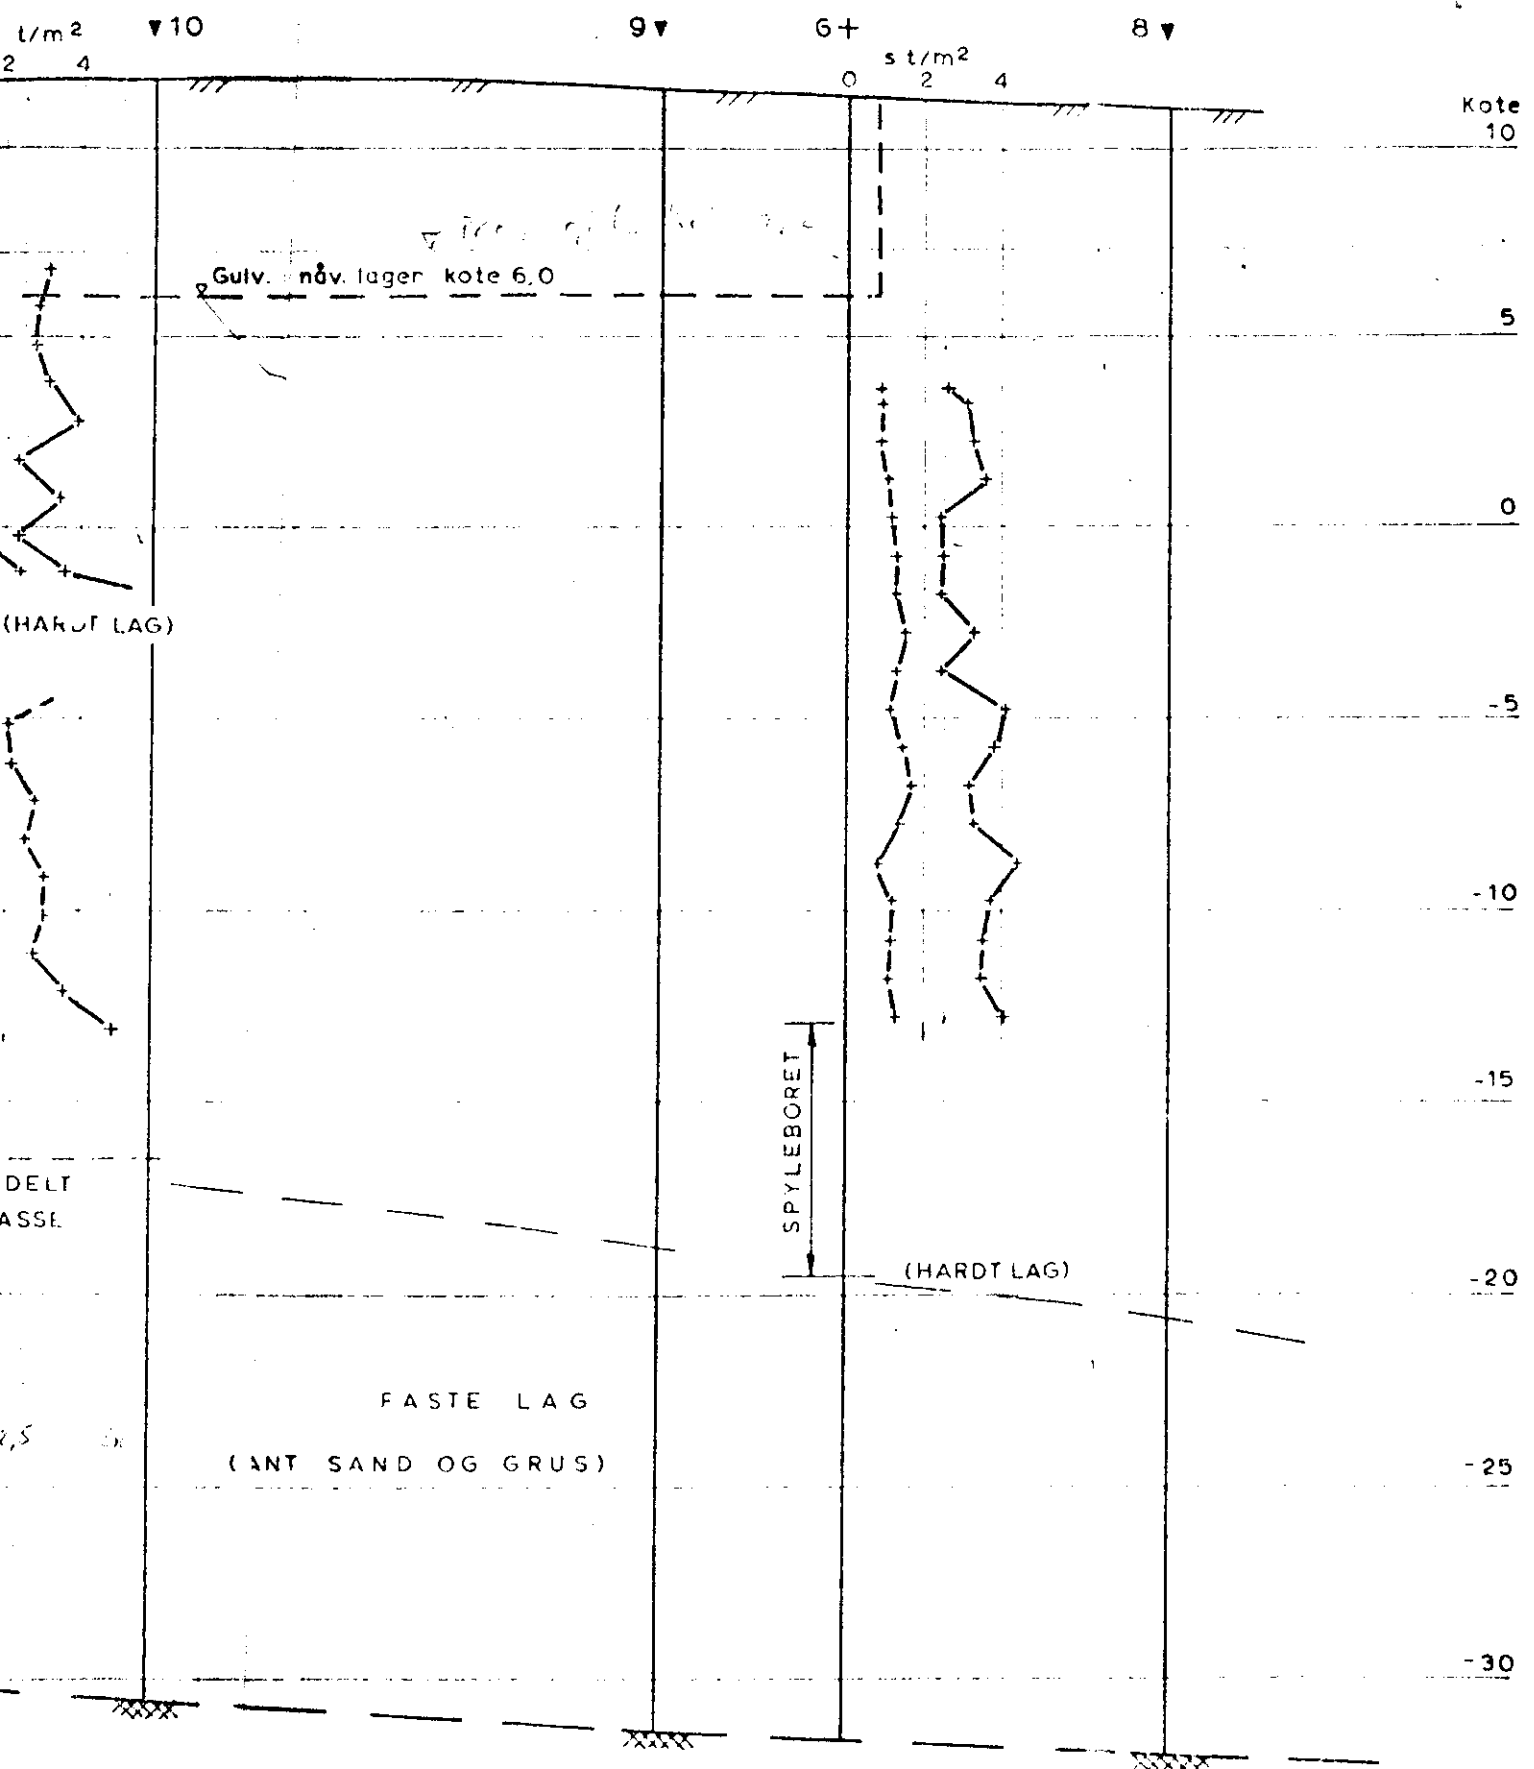

NG1: 62/36 (bilag 4)

NO: D2 III