

\* NO: D3 III · IV

272

Dølenenga idretsplass

Detalj-grundboringer for Garderobe- og Kafebygning  
ved Dølenengen Idrettsplass

B1. 2,  
Se også boringskart bl. 2

Belegner

→ Dybde fra terrang til fjell  
↑ Fjellens kotebete

Supponerte fjellkoter l.m. avviket.



• Høderne refererer sig til byens f.m.

M. 1:100

Kristiania 13  
Osenskar

T R I B U N E R

T R I B U N E R

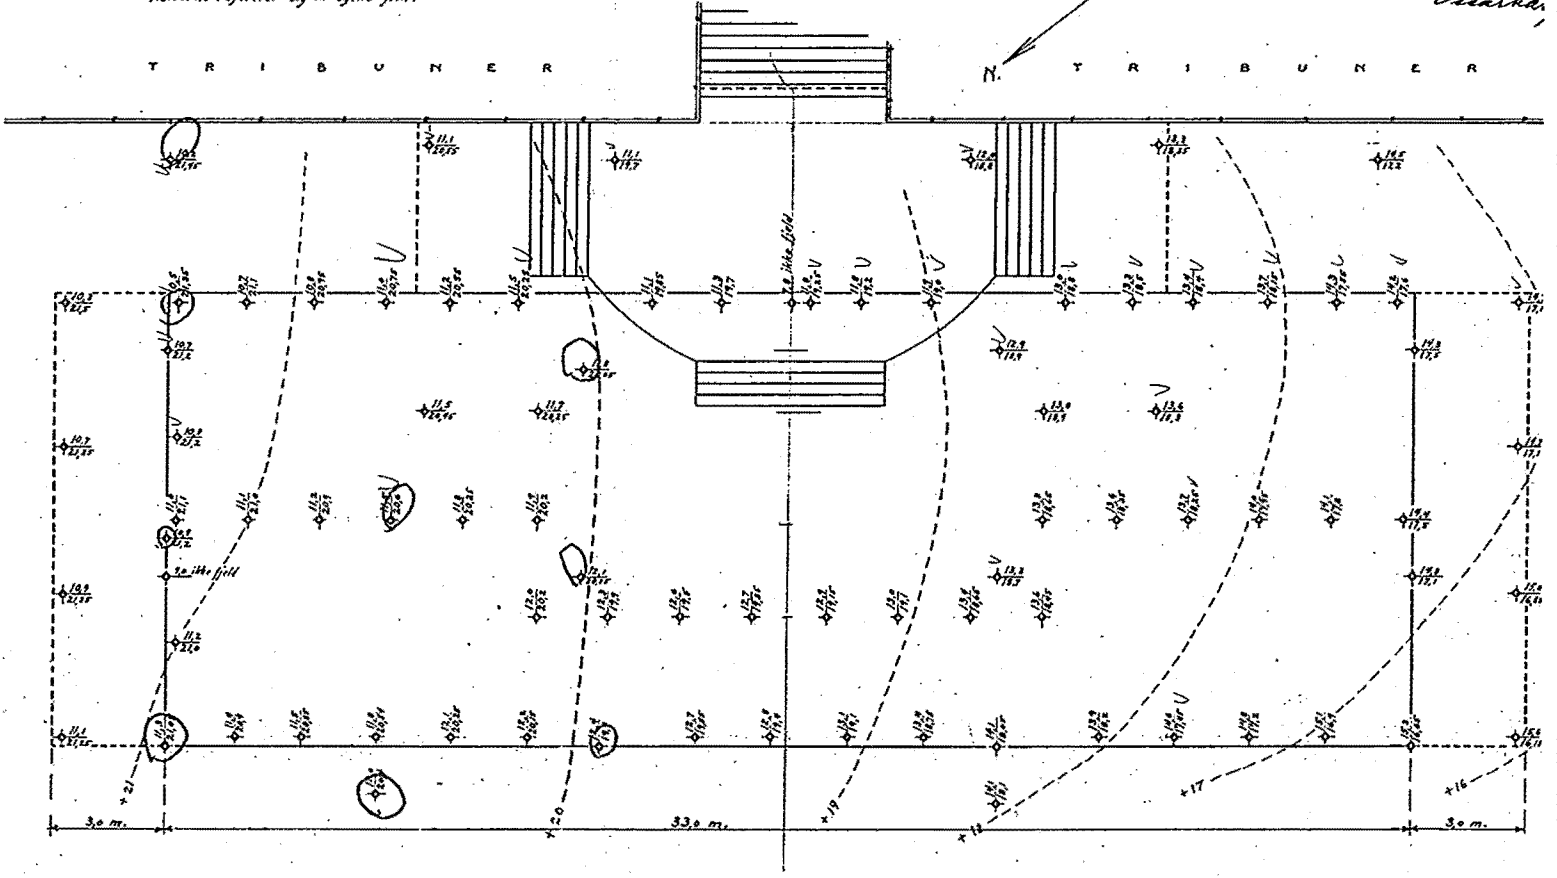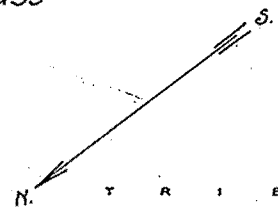

# Detalj-grundboringer for Garderobe- og Kafeybygning ved Dælenengen Idrettsplass

Bl. 272

Se også boringskart bl. 263 med bilag

Betegner  $\frac{12,0}{20,0}$  Dybde fra terreng til fjeld  
 $\frac{20,0}{20,0}$  Fjeldets kotehøide

Supponerte fjeldkoter i m. økvist.

Høiderne refererer sig til byens f.m.

M. 1:100

Kristiania 13-6-1924  
 Oscarhøy.

P. Ø.

T R I B U N E R

T R I B U N E R

