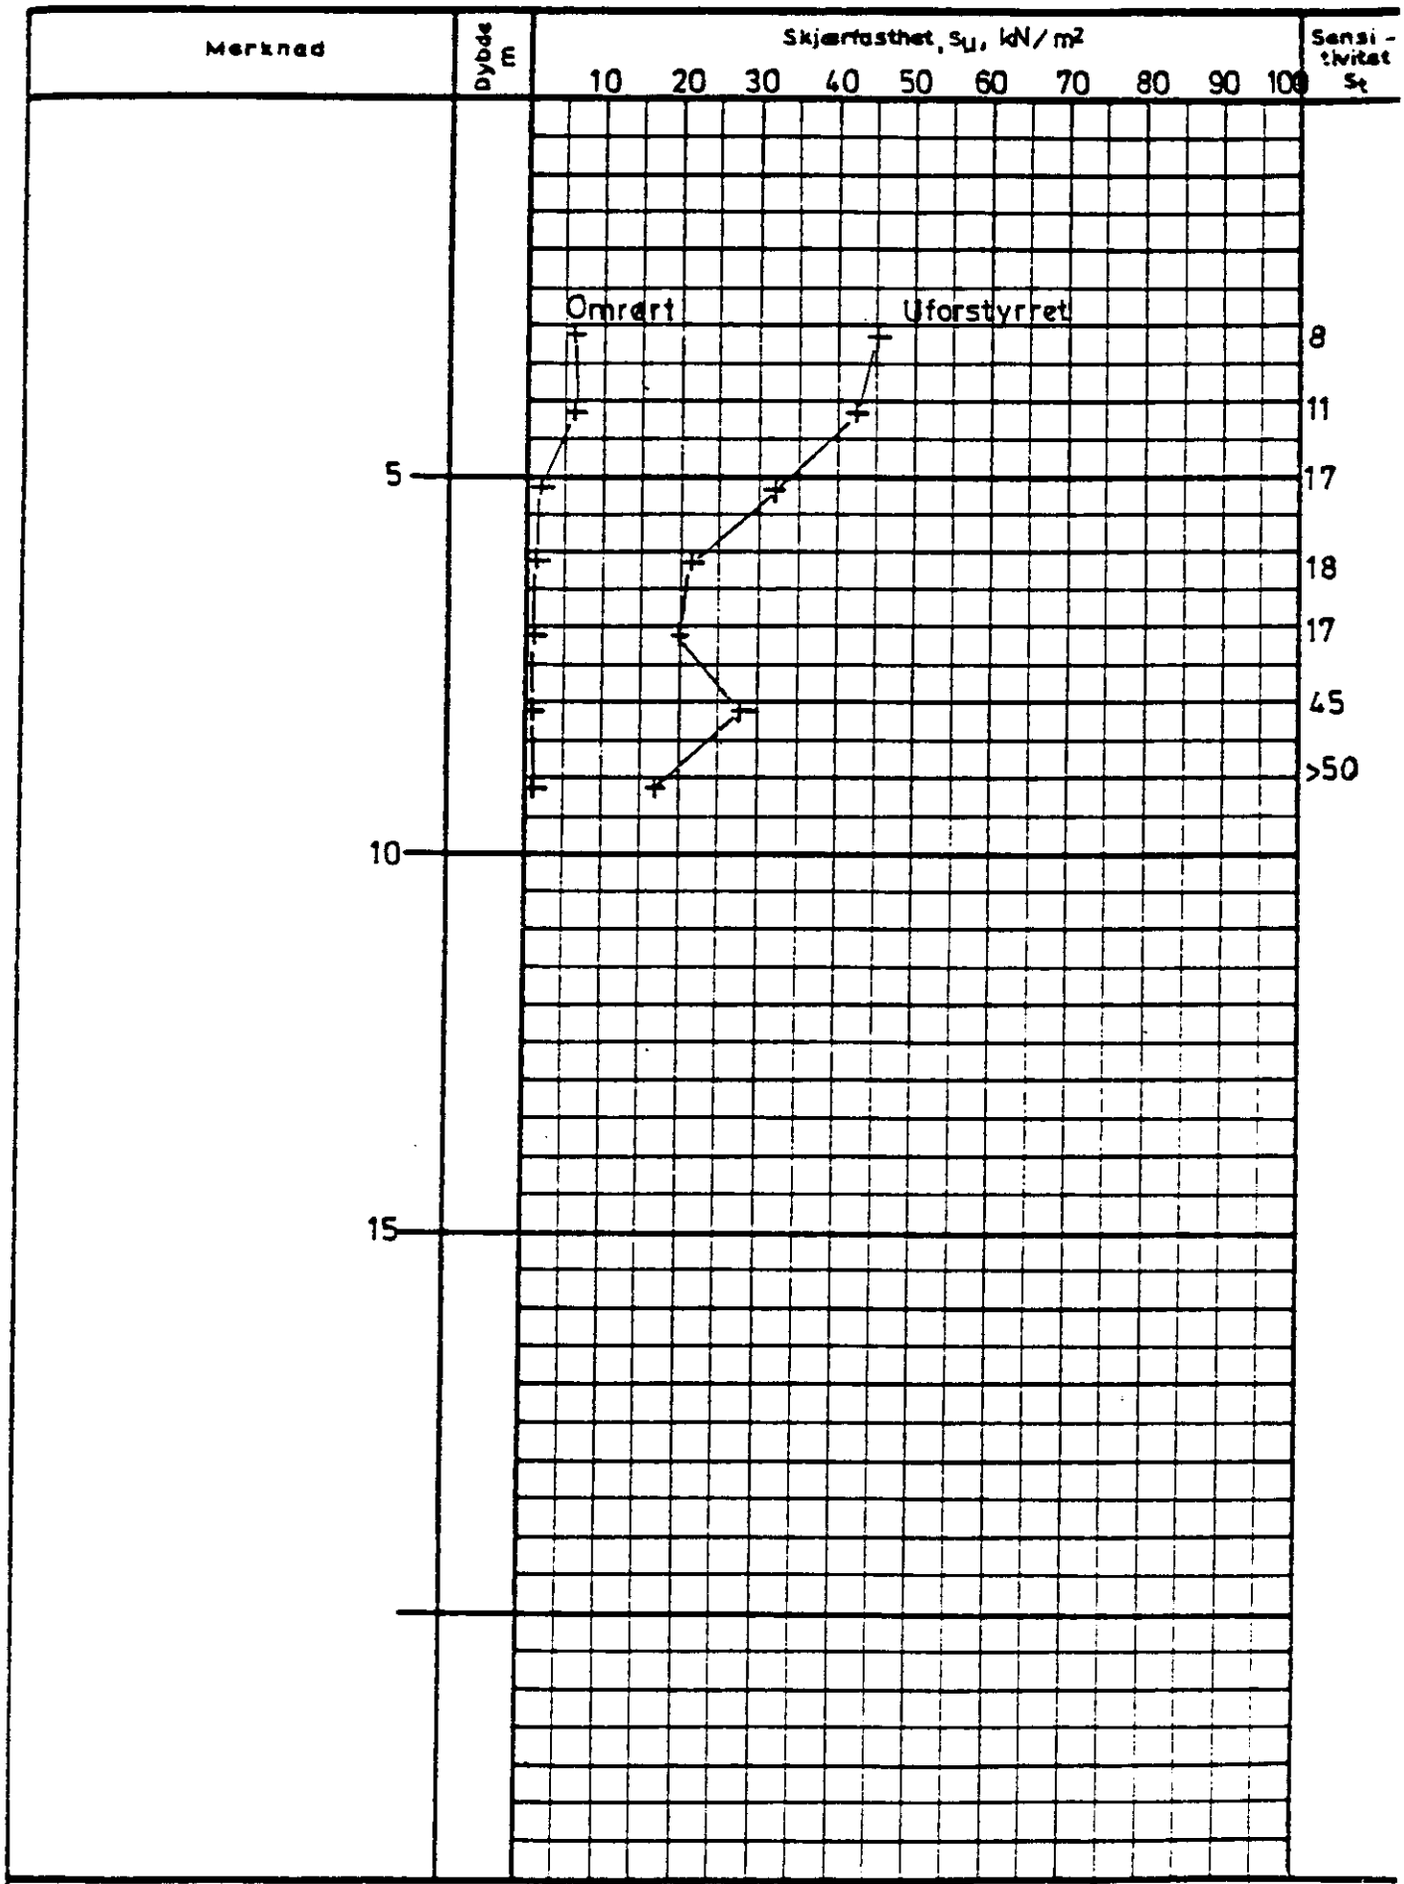


FELLESDATA A/S, SKØYEN VEST

Dato 2/12-81

Tegner VC

VINGEBORING

340G NVC3

Hull 12

Term. kote 8,77 m

Ving 65 X 130

Godkjent

Oppdr. nr. 81072

Norges geotekniske institutt

Tegn. nr. 010