


Oppdr. 3443
 Prosjekt Lager- og smi-strasjonsbyg
 Sted Grorud, Oslo

432 K

Bilag nr. 1
 Boring nr. I
 Prøvetaker: NGL Ø-54mm+kobra
 Dato boret: 6-10/1 - 72

BORPROFIL

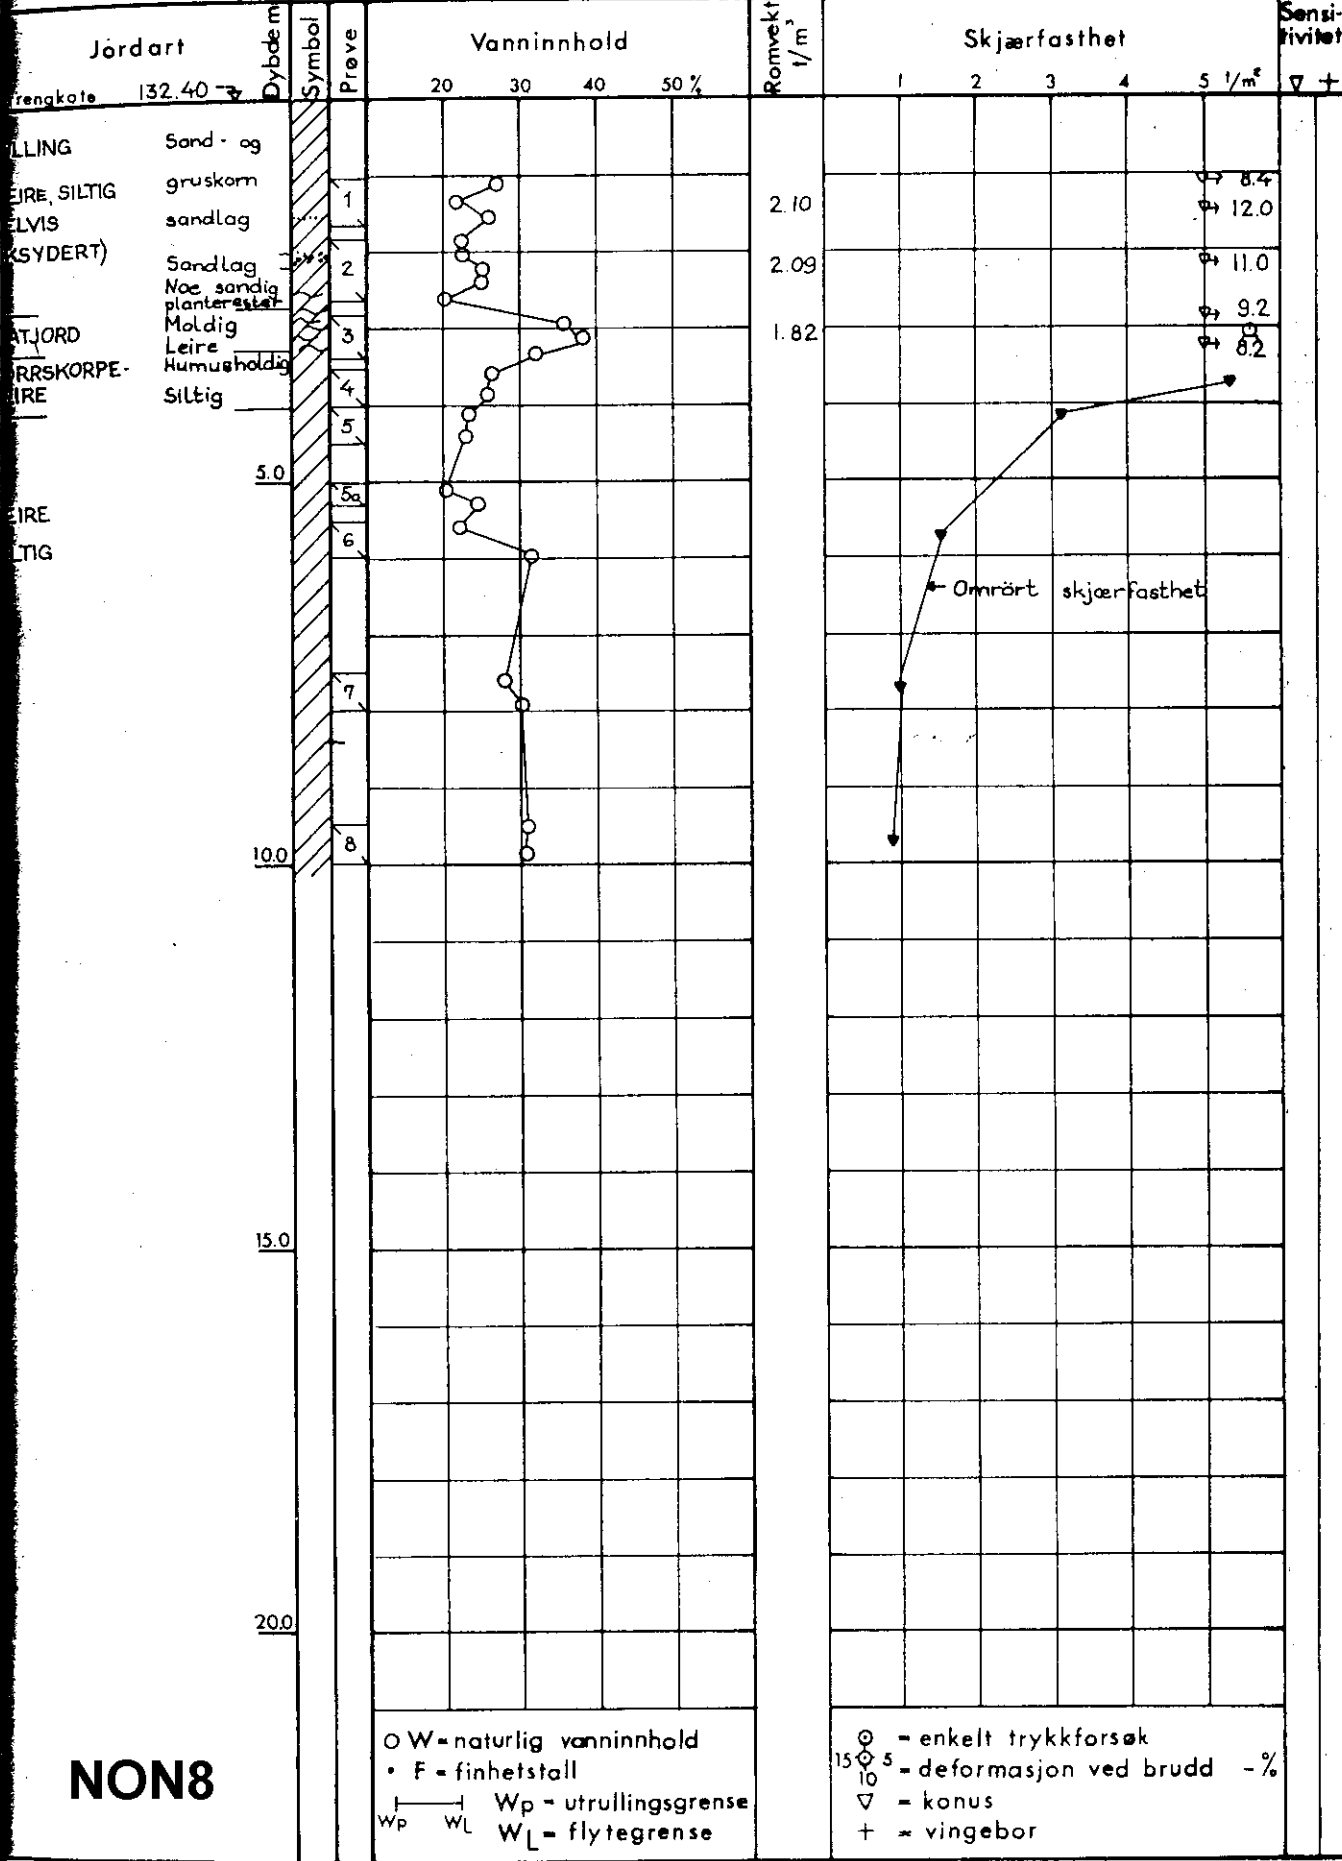

NON8

○ W = naturlig vanninnhold
 • F = finhetstall
 — Wp = utrullingsgrense
 — WL = flytegrense

⊙ = enkelt trykkforsøk
 15 ⊙ 5 = deformasjon ved brudd - %
 ▽ = konus
 + = vingebor

⊖ - ødometer P - permeabilitetsforsøk K - kornfordeling T - triaksialforsøk

Symboler:

