


BORPROFIL	Oppdr. 3547	Bilag nr. 1
	Prosjekt Universitetet, Rammebygg	Boring nr. I
	Sted Slemmestadvn., Oslo	Prøvetaker: NGL Ø-51mm
	MV: 745	Dato boret: 13. 8. 72

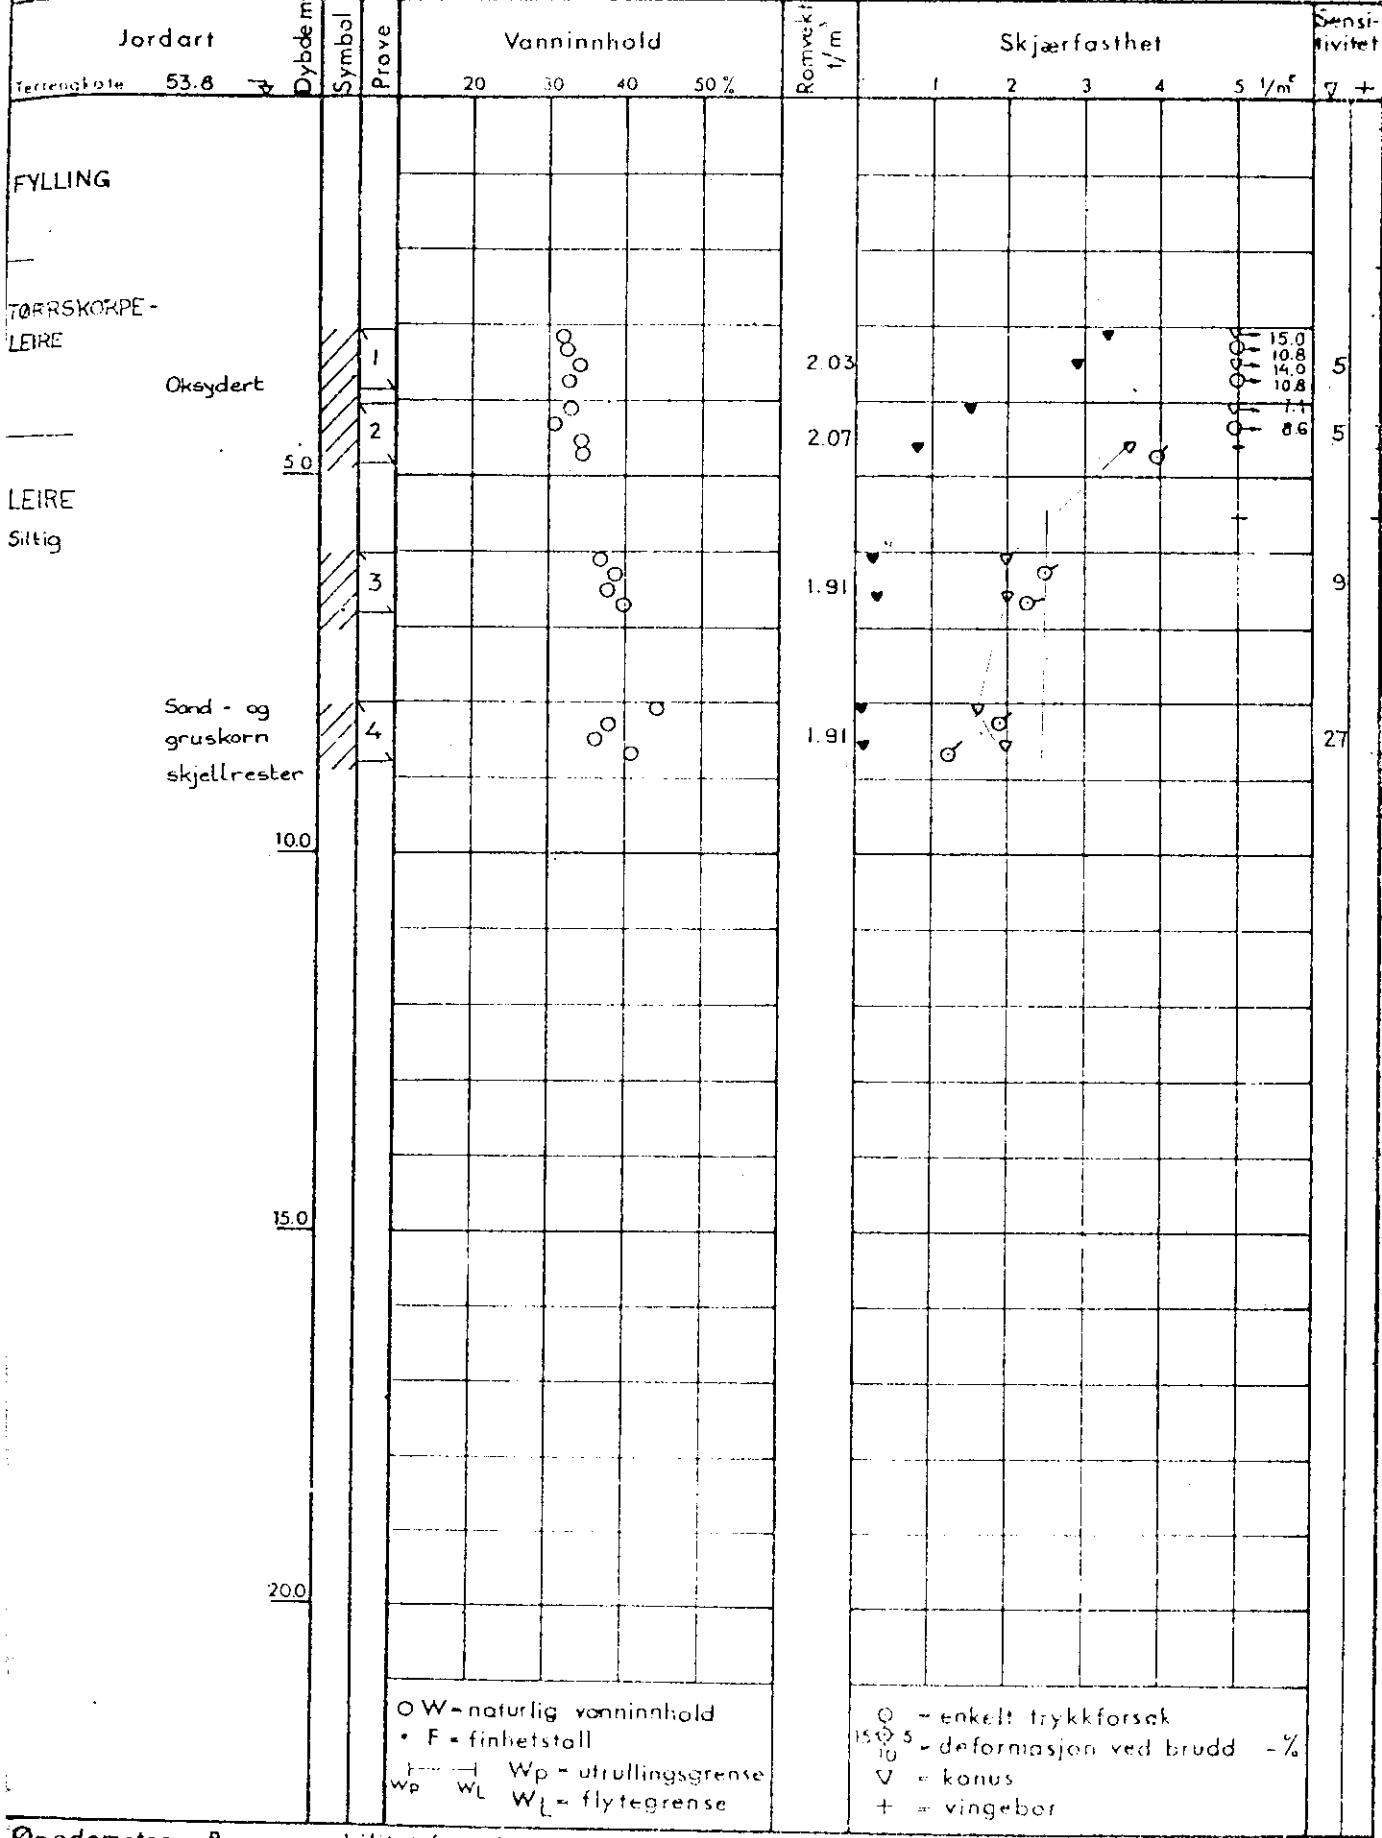

○ W - naturlig vanninnhold  
 • F - finhetstall  
 — W<sub>p</sub> - utrullingsgrense  
 — W<sub>L</sub> - flytegrense

○ - enkelt trykkforsøk  
 15/10 5 - deformasjon ved brudd - %  
 ∇ - konus  
 + - vingebor

○ - oedometer P - permeabilitetsforsøk K - kornfordeling T - triaksialforsøk

Symboler: