


NOTEBY  
5752

Enbakkvn. 123

SO: F 3 II



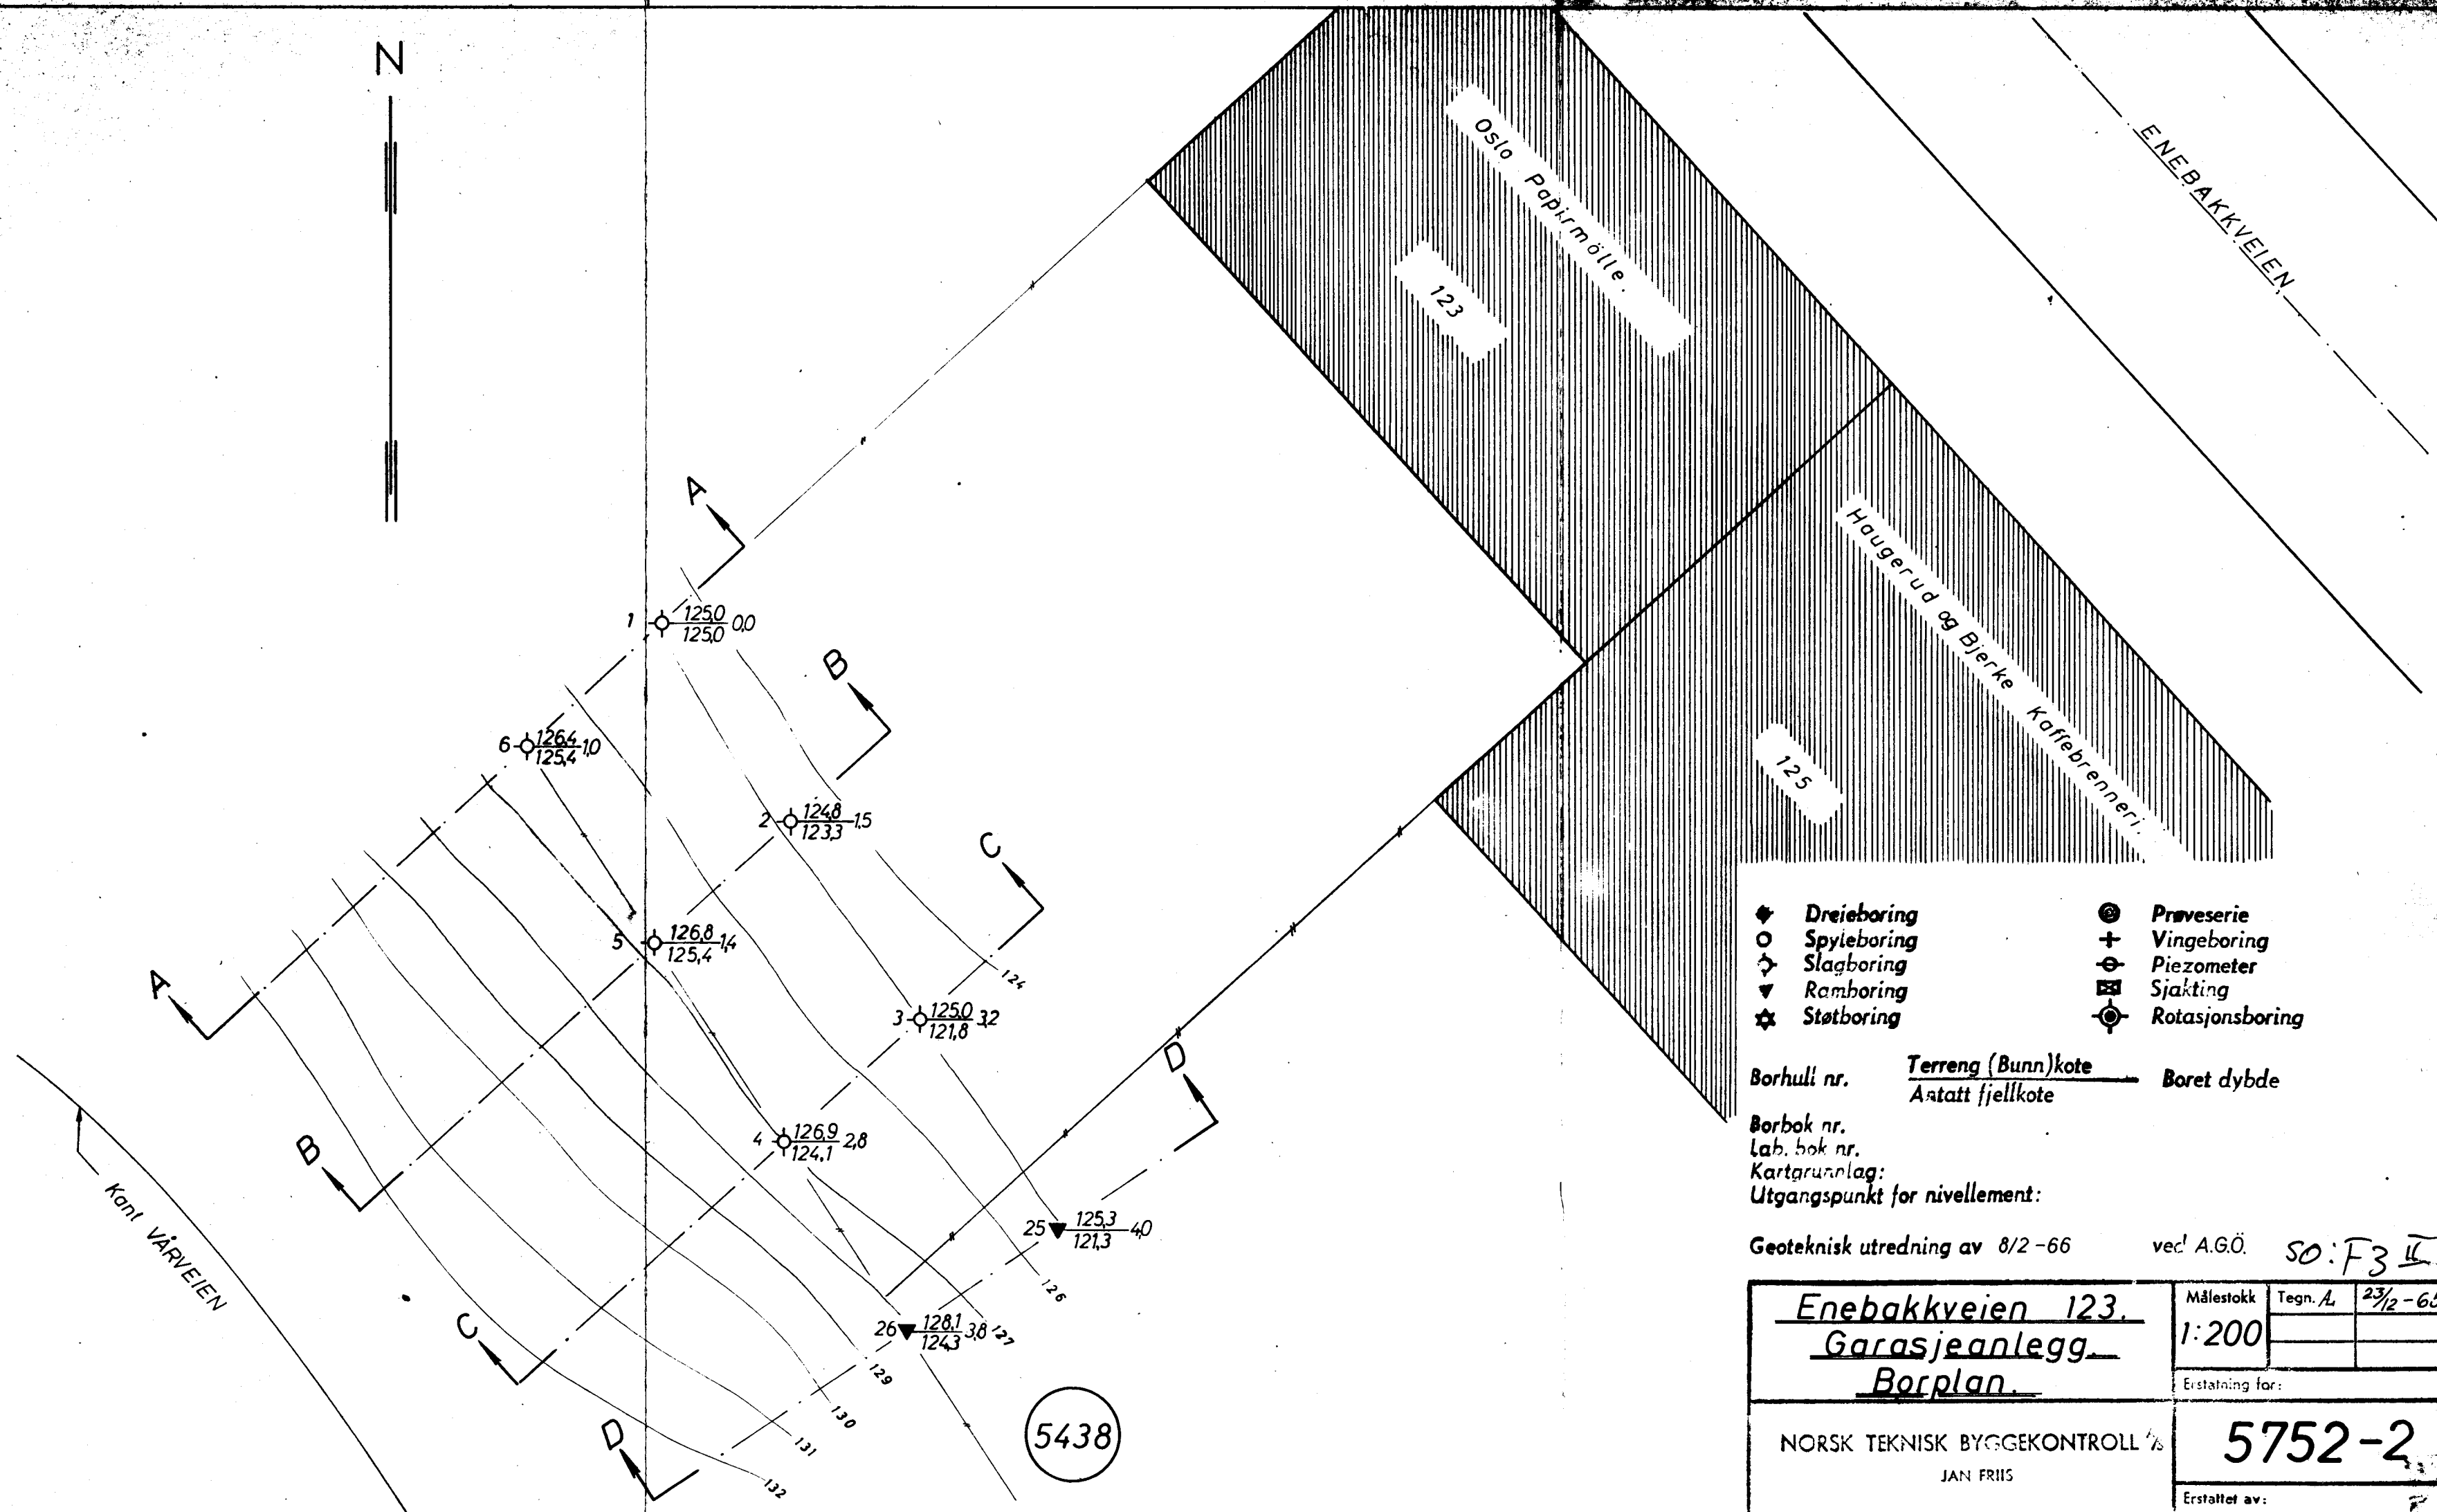

- |               |                   |
|---------------|-------------------|
| ◆ Dreieboring | ⊙ Prøveserie      |
| ○ Spyleboring | + Vingeboring     |
| ⊕ Slagboring  | ⊖ Piezometer      |
| ▼ Ramboring   | ⊗ Sjaktning       |
| ★ Støtboring  | ⊙ Rotasjonsboring |

Borhull nr.      Terreng (Bunn)kote      Boret dybde  
    Antatt fjellkote

Borbok nr.  
 Lab. bok nr.  
 Kartgrunnlag:  
 Utgangspunkt for nivellement:

Geoteknisk utredning av 8/2-66 ved A.GÖ. SO:F3 II

<b>Enebakkveien 123.</b> <b>Garasjeanlegg.</b> <b>Borplan.</b>	Målestokk	Tegn. A.	23/2-65.
	1:200		
NORSK TEKNISK BYGGEKONTROLL AS		Erstatning for:	
JAN FRIIS		<b>5752-2</b>	
Erstattet av:			