413 N

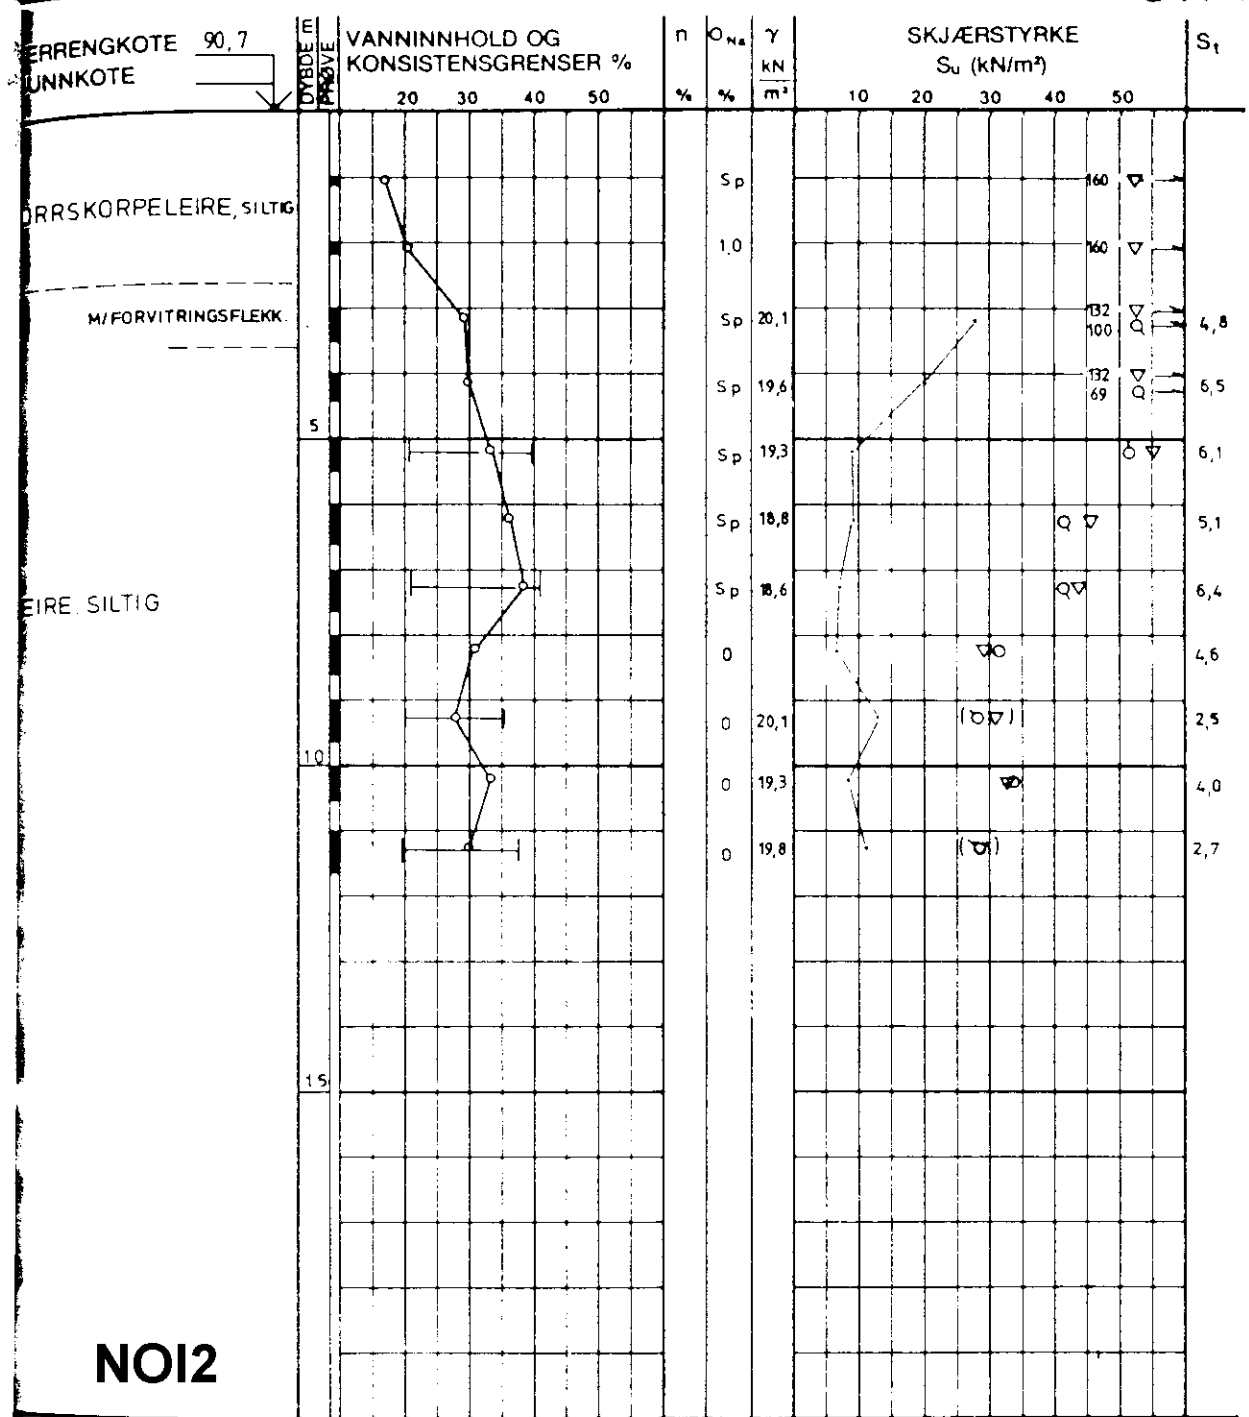

PR = PRØVESERIE
SK = SKOVLEBORING
PG = PRØVEGROP
VB = VINGEBORING

o NATURLIG VANNINNHOLD
W_L FLYTEGRENSE
W_K — • — KONUSMETODE
W_P PLASTISITETSGRENSE

n = PORØSITET
O_{Na} = HUMUSINNHOLD
O_{gl} = GLØDETAP
γ = TYNGDETETTHET

▽ KONUSFORSØK
○ TRYKKFORSØK
15-◇-5 % DEFORMASJON VED BRUDI
+ VINGEBORING
OMRØRT SKJÆRSTYRKE
S_t SENSITIVITET

Ø = ØDOMETERFORSØK P = PERMEABILITETSFORSØK K = KORNGRADERING T = TREAKSIALFORSØK

GEOTEKNISKE DATA	BORING NR. PRI (17426)	TEGNET AC	REV
AUTOGRIP / CHRICO INDUSTRIBYGG BREIVOLL, ALNA	BORPLAN NR. 25299 - 1	KONTR.	KONTR.
	BORET DATO 28. 1. 77	DATO	DATO

NOTEBY NORSK TEKNISK

OPPDRAG NR.	TEGN. NR.	REV.	SIDE
25299	18		