


321N

NOTERT
18740
NORSK HYDRO
NVEI

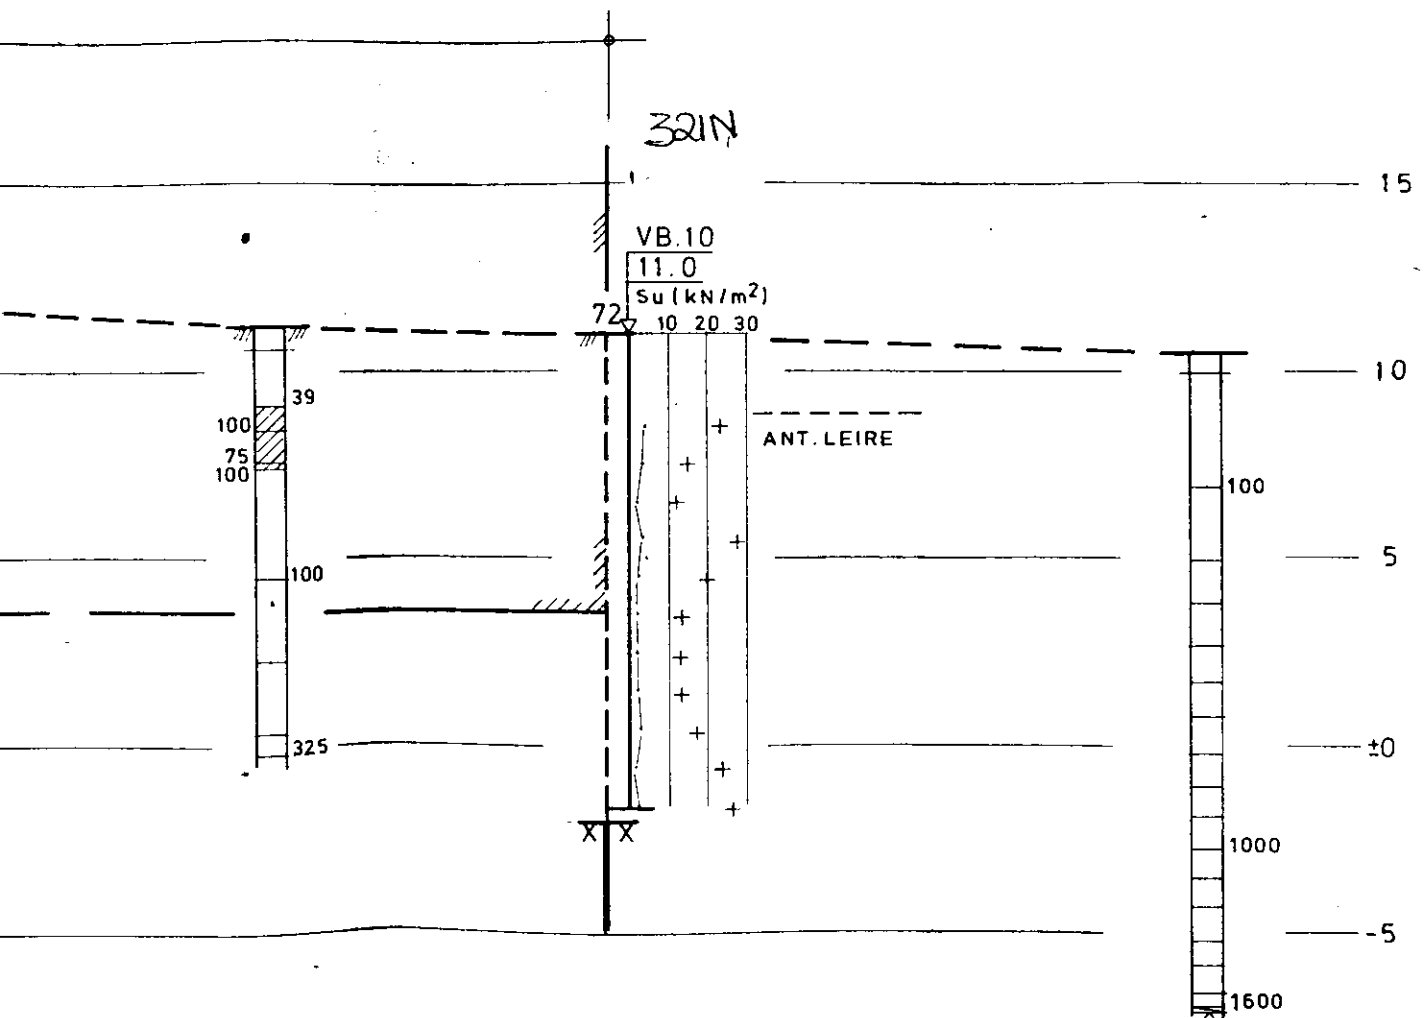

			PRC
			NORS ADM
REV.	SIGN.	DATO	
TEGNET E J			
KONTR. <i>ant.</i>			
MÅL	1:200		NO NORSK BYGGI
DATO	17.3.82		