

N O T E B Y

1068

Strømsveien 128


(Norsk gjerde og metalduk)

NO:G1IV



MONTERINGSHALL (NÅVERENDE)

GJERDEFABRIKK (NÅVERENDE)

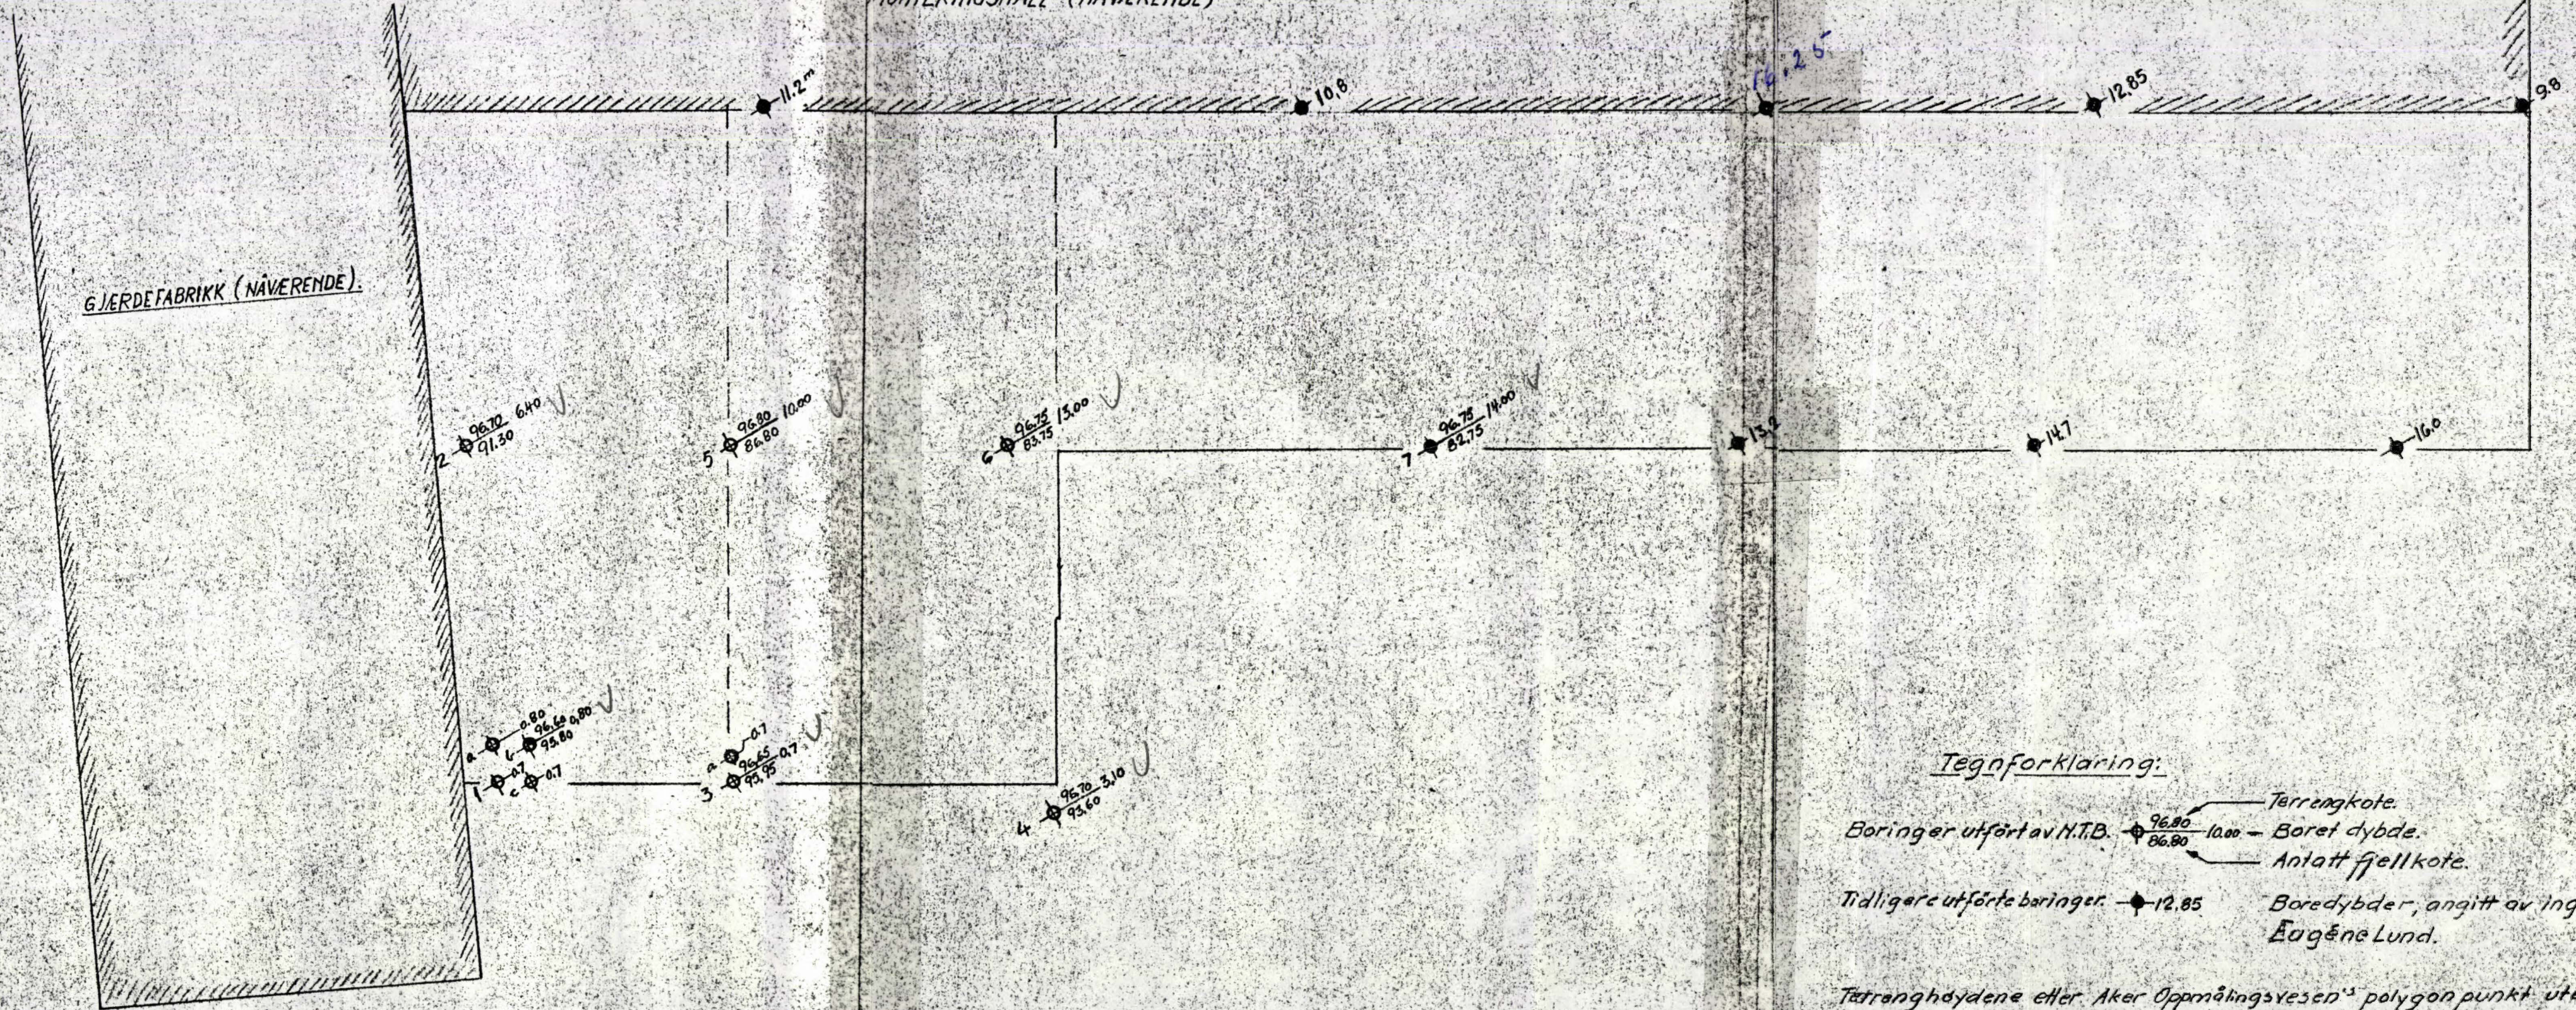

METALLDUKFABRIKK, KONTORER, GARDEROBE (NÅVERENDE)

Tegnforklaring:

- Terrengkote.
- Boringer utført av H.T.B.  $\begin{matrix} \bullet \\ \circ \end{matrix}$  10.00 — Boret dybde.
- $\begin{matrix} \bullet \\ \circ \end{matrix}$  — Anlatt fjellkote.
- Tidligere utførte boringer.  $\blacklozenge$  12.85 — Boredybder, angitt av ingeniør Eugène Lund.

Tetrahøydene eller Aker Oppmålingsvesen's polygon punkt utenfor Strømsveien 128. Angitt høyde = 95.14 m.

<b>NORSK TEKNISK BYGGEKONTROLL</b>	
OSLO	
ANLEGG: NORSK GJERDE OG METALLDUKFABRIK'S STRØMSVEIEN 128.	
DATUM 18/10 1943.	M:1.200
NO. 1068.	