

Haukelid  
3438

Norsk Data  
Skullerud

SO: i 9"


Overført mars 93/EHE





REV.	INDEKS		
NORSK DATA A.S. SKULLERUD II		2.2.84.	O.M.
OPDRAGSGIVER:		DATE	SIGN.
Borplan	MÅLESTOKK 1:500	TEGNET	GODKJENT
INGENIØRFIRMA <b>HAUKELID</b> AS		ERSTATNING FOR:	
RÅDG. ING. GEOTEKNIKK Telefon 21-36-46 - Sandakerveien 76 - Oslo 4 22 42 69		TEGN. NR.: 3438-1	
		ARB. NR.: 4/84	


76:205

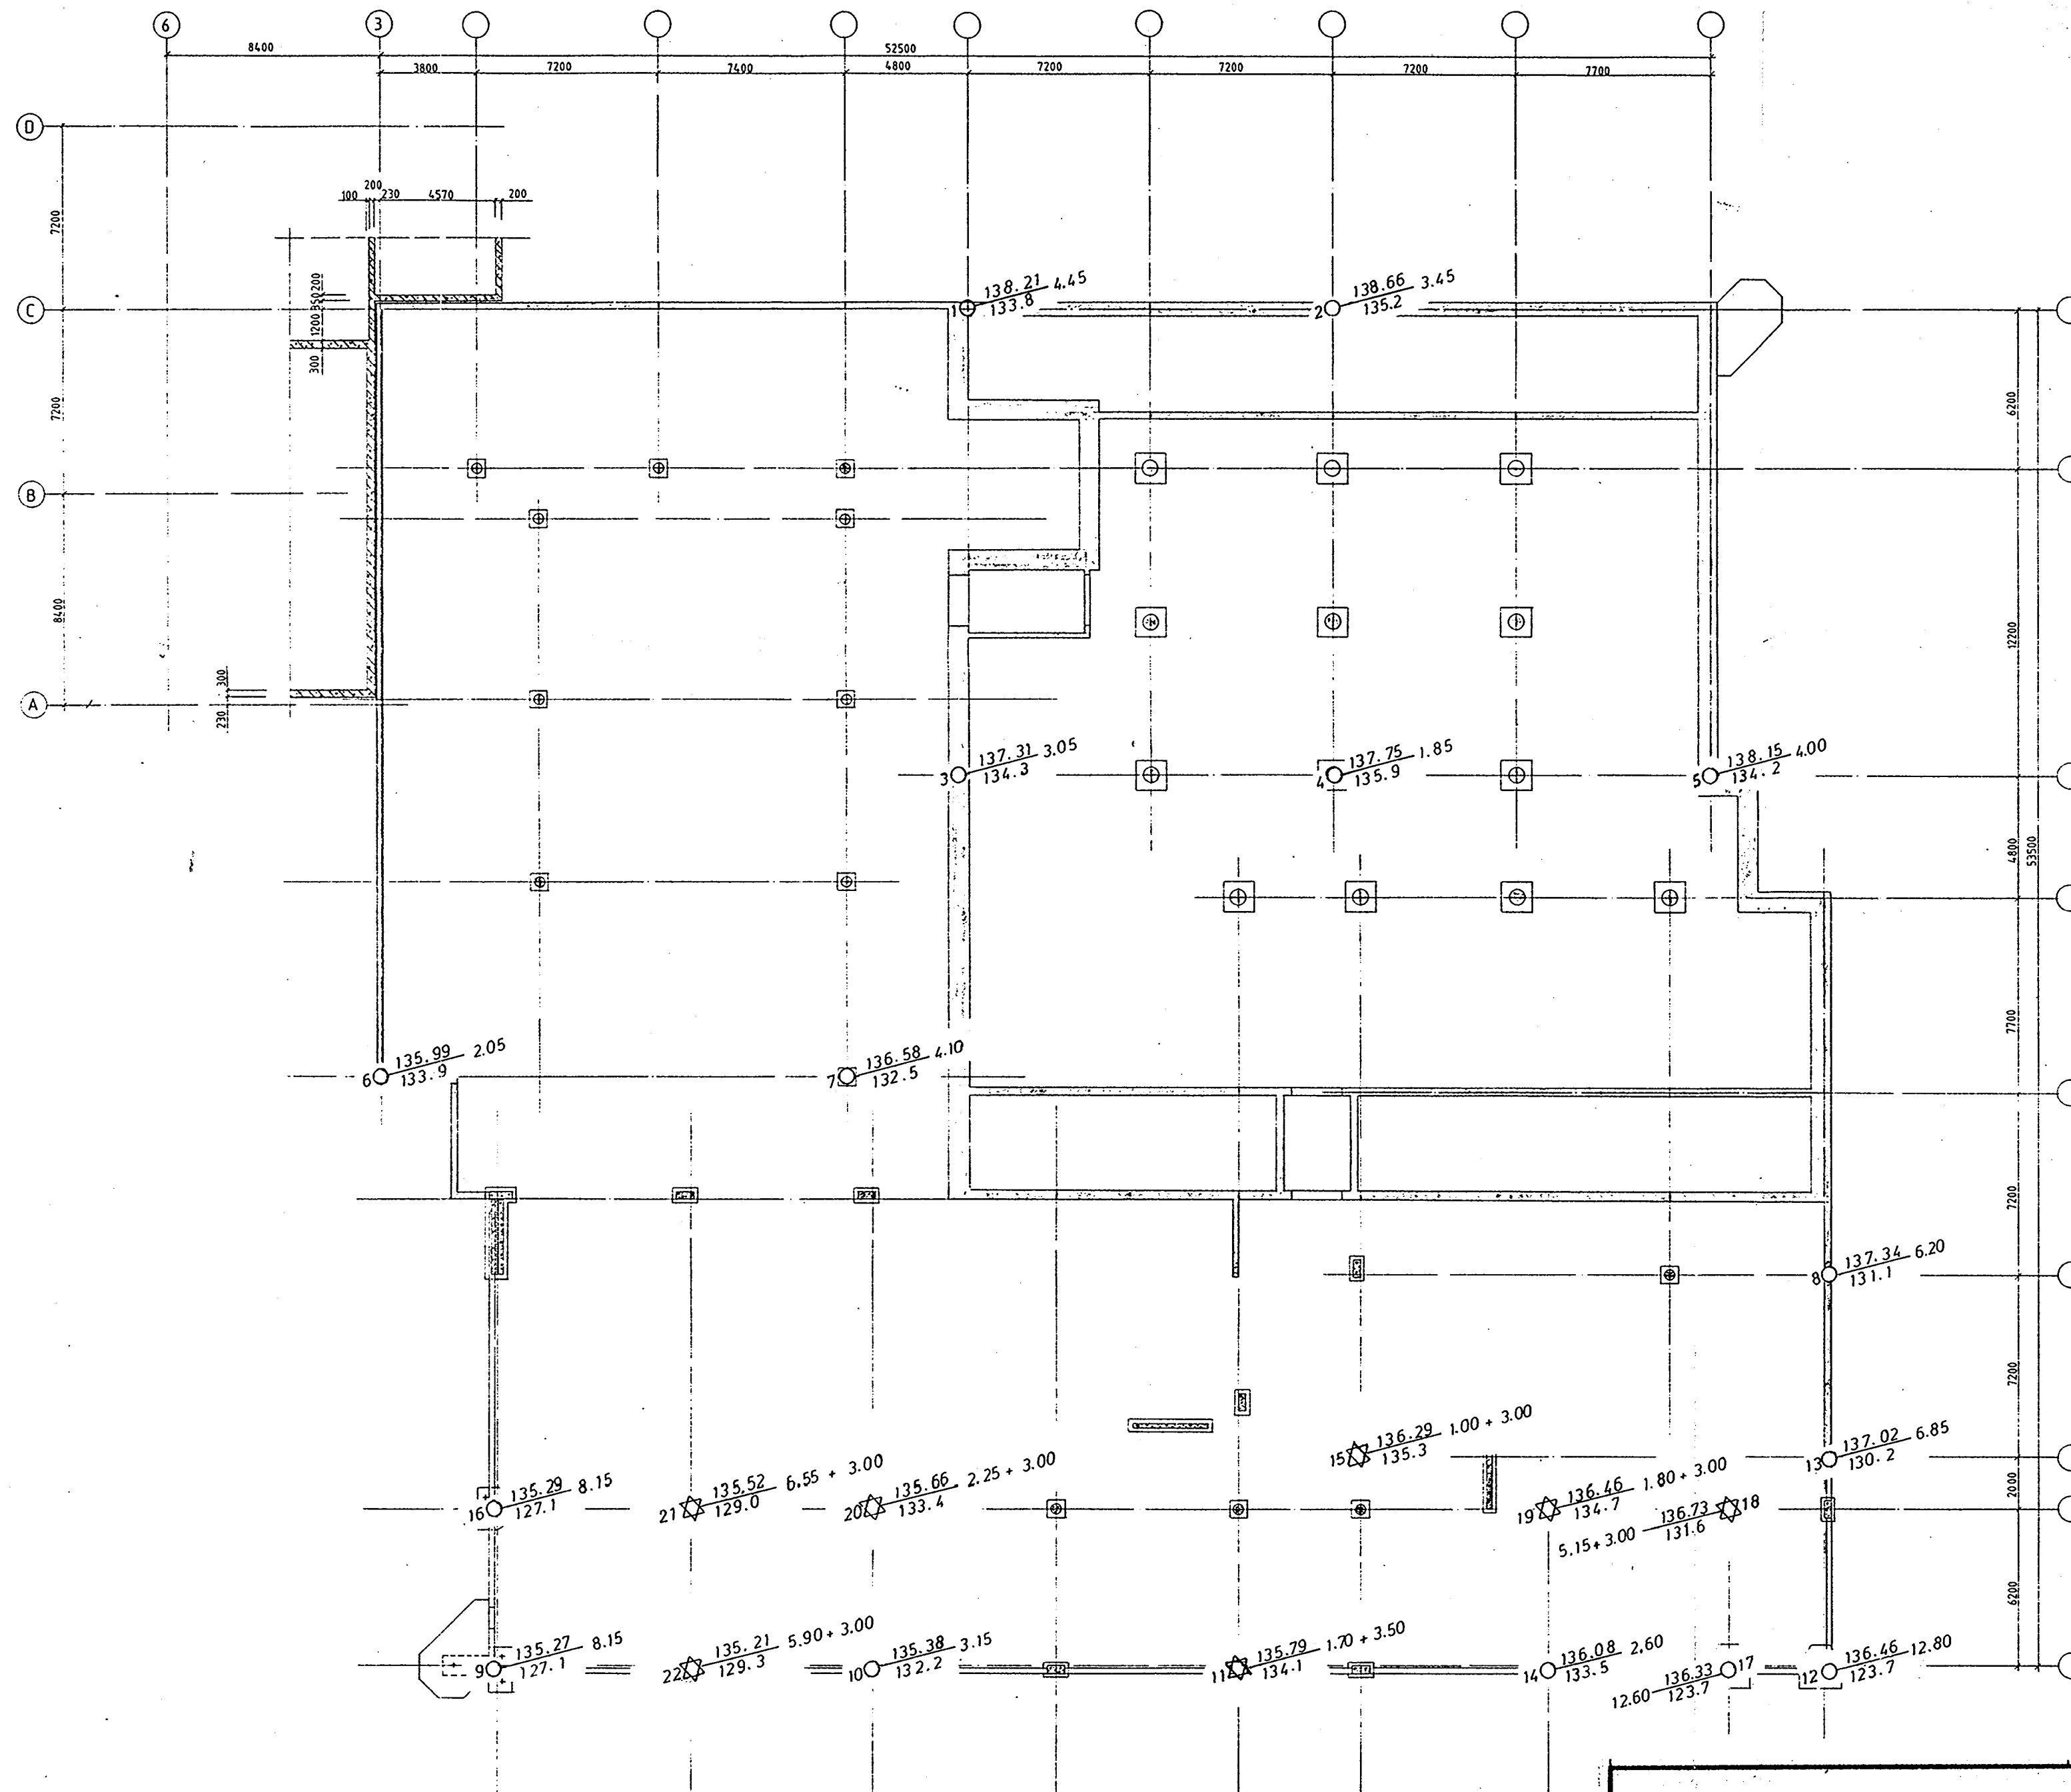

Samsvare eksisterende vegger og  
 alle utbygget.

OK FERDIG GULV KT. +133.600.  
 BETONGVEGGER FUNDAMENTERES TIL FJELL MED  
 PUNKTFUNDAMENTER.  
 + ANGIK BETONGPELER TIL FJELL.  
 ALLE VISTE FUNDAMENTER FØRES TIL FJELL.  
 ZZZZ ANGIK EKSTIST. VEGGER I DEL 5.

REV.	REVIDERING/GJELDER	DATE	SIGN.
A	ARKITEKTER	TORP + TORP AS	ARKITEKTER MMAL
X	BYGGETEKNIKK	DR. ING. A. AAS-JAKOBSEN AS	PRINSESSALLEEN 2 - OSLO 2 - 02/430010/1561320
E	ELEKTROTEKNIKK	PARKEN 57 - OSLO 2 - 02/505690	
V	VVS TEKNIKK	BERG NILSEN & REINERTSEN AS	WESSELSTØT 8 - OSLO 1 - 02/204258
R	RÅDG. ING. LARS NYHRE	POSTBOKS 2445 SOLLI - OSLO 2 - 02/565782	
P	PROSJEKTLDELSE	ÅKE LARSON CONSTRUCTION AS	DIKKS VEI 2 - 1324 - LYSAKER - 02/115026
B	BYGGHERRE	NORSK DATA AS	POSTBOKS 25 BOGERUD - OSLO 6 - 02/295400

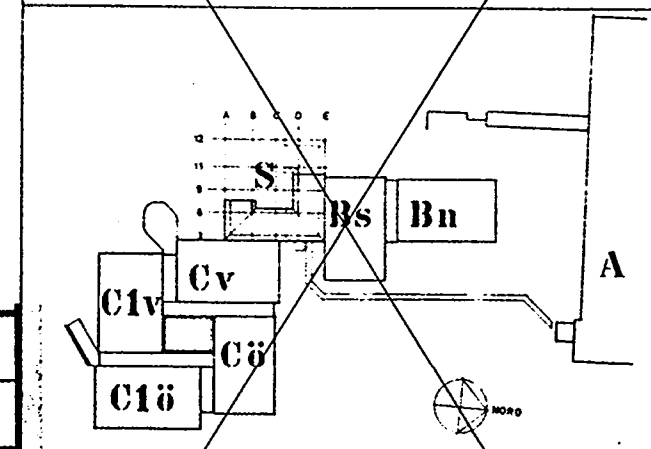

<b>NORSK DATA A.S. SKULLERUD II</b>		DATE	SIGN.
OPPDRAAGSGIVER:	MALESTOKK	TEGNET	
Borplan	1 : 200	GODKJENT	
INGENIØRFIRMA <b>HAUKELID AS</b>		ERSTATNING FOR:	
RÅDG. ING. GEOTEKNIKK Telefon 21 30 40 - Sandakerveien 76 - Oslo 4		TEGN. NR.: 3438-2	
ARB. NR.: 4/84		FUNDAMENTPLAN	

 <b>Norsk Data</b>	BYGGETRINN II SKULLERUD	TEGN. NR.	REV.
		2287-11	
		TEGN. KONTR. PROS. NR.	MÅL.
		N.F.	2287
		ETASJE	DEL
			DATE
			11.05.84