

SODa<sup>IV</sup> 409U

OSLO KOMMUNE  
GEOTEKNISSK KONSULENTS KONTOR


**BORPROFIL**

Sted: Gamlebyringen / Kanslergate

Hull: 405 Bilag: 89  
Nivd: Oppdr: R-37-55  
Pr. ø: 54 mm Dato: 7-1-59

**TEGNEFORKLARING:**

- w - vanninnhold
- w<sub>f</sub> - flytegrense
- w<sub>u</sub> - utrullingsgrense
- + vingebor
- enkelt trykkforsøk
- ▽ konusforsøk

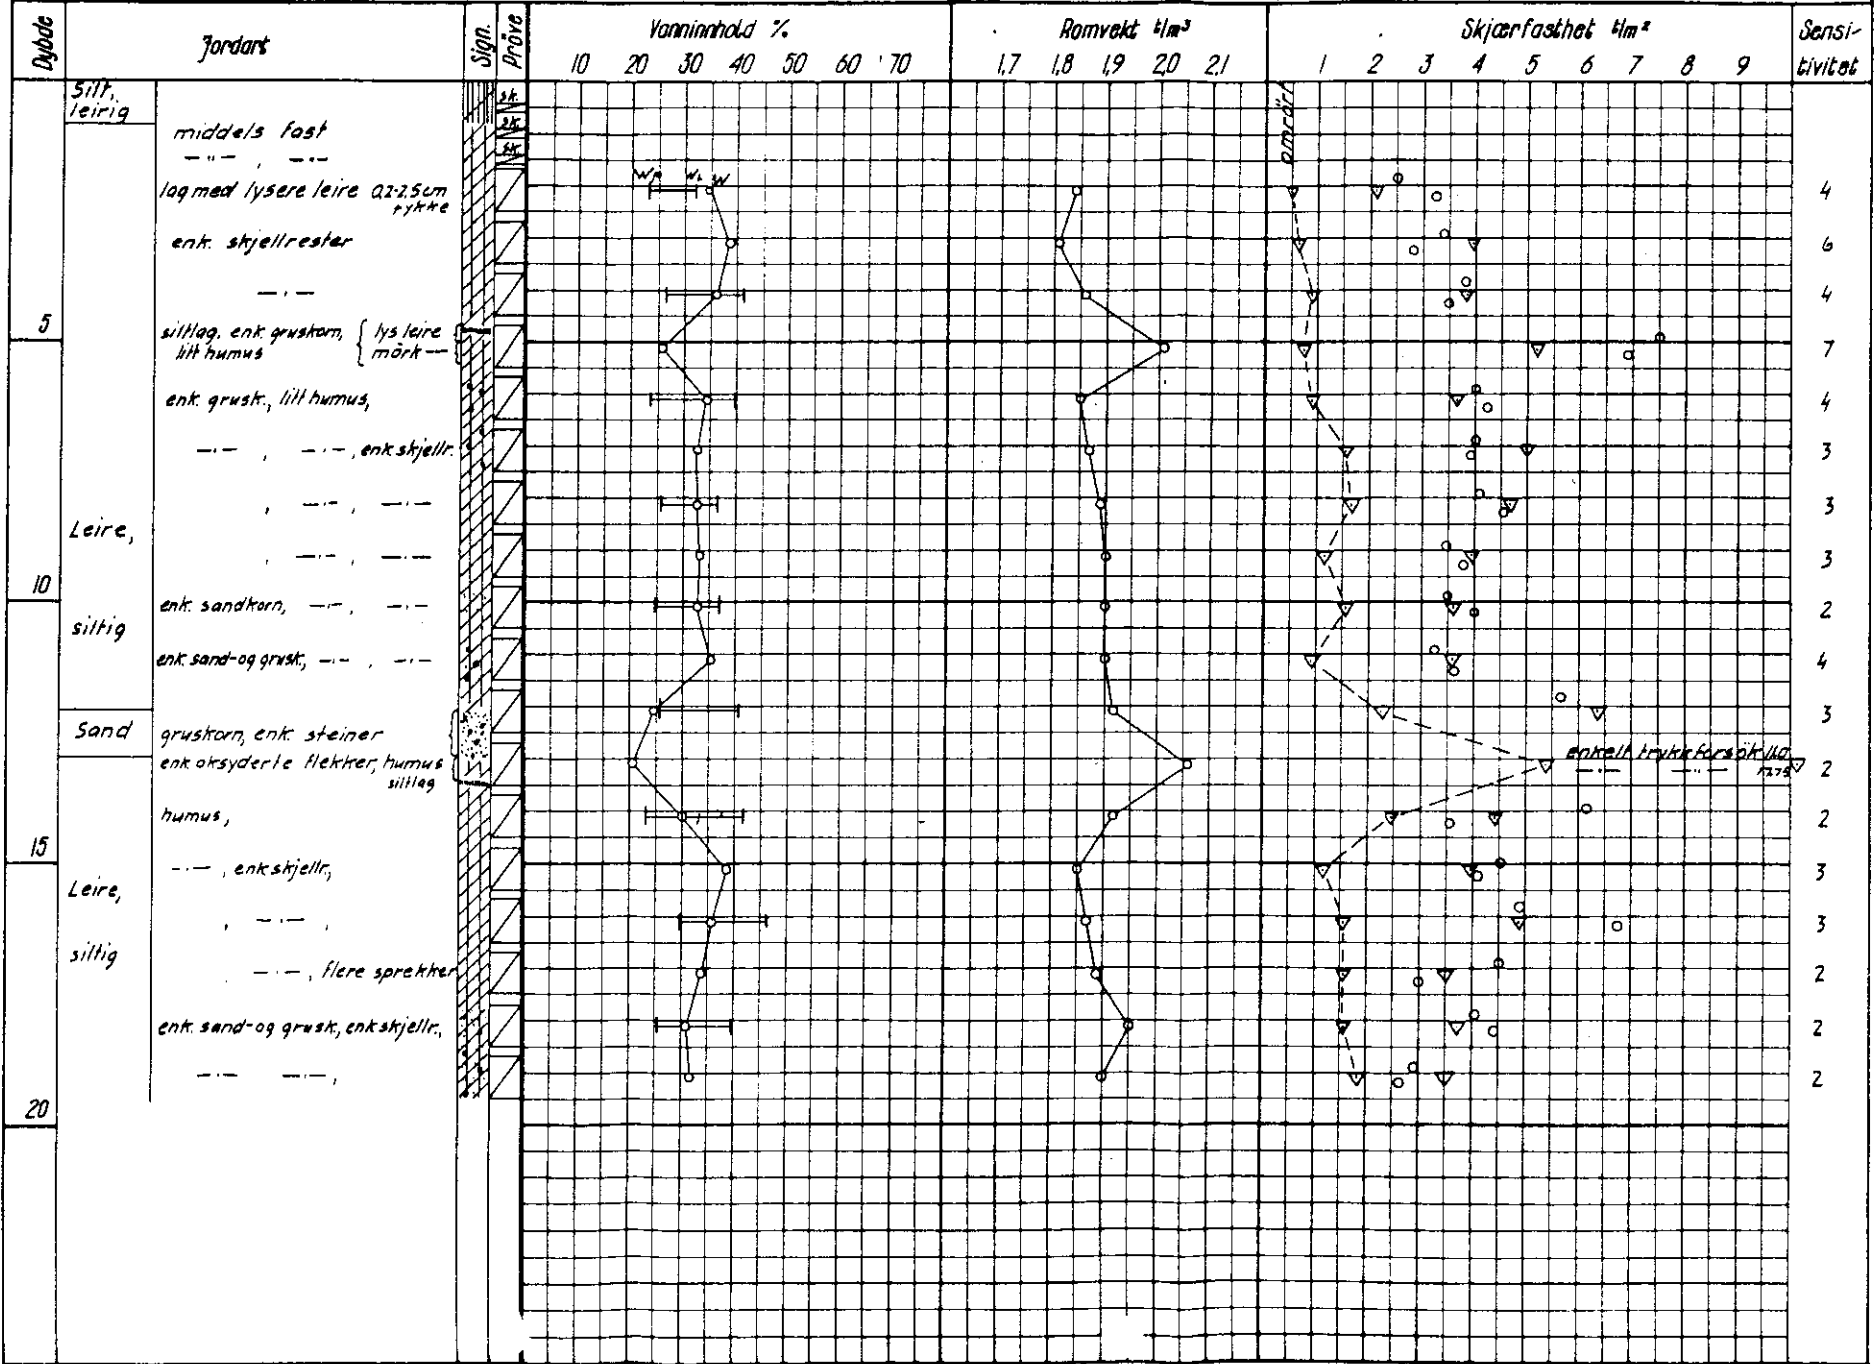

enkelt trykkforsøk 110  
1278