

Tilhører Undergrundskartverket
Må ikke fjernes

NOTE BY


1508

Kongshavn Kai

SO: C4
X

Situasjonsplan

M. = 1:1000

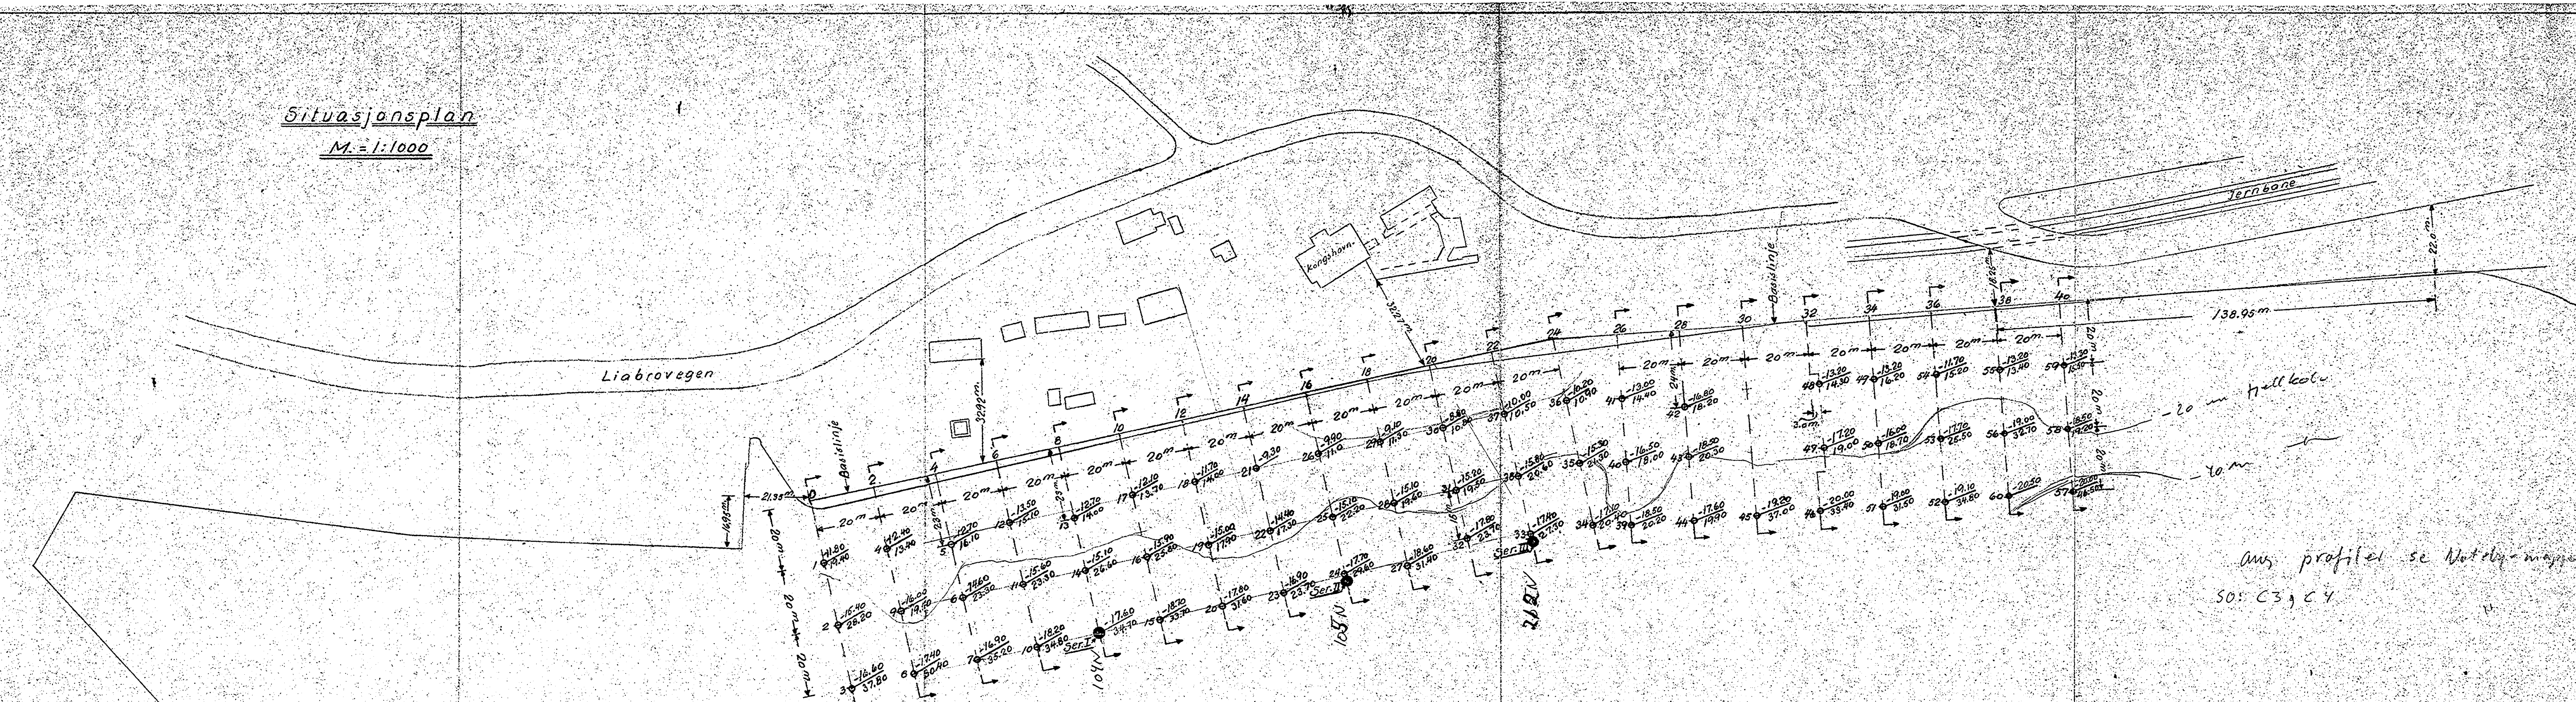

Ans. profiler se Notdyb-mappene
SO: C3, C4

Betegnelse:

- 1.0 -11.80 -Bunnkote
- 1.0 -12.40 -Boredybde i m, regnet fra 5.0

KONGSHAVN	
OSLO HAVNEVESEN	Tegn. R. 18/10 47
Grunundersøkelser for Kullkai (Grønliia.)	M. = 1:1000
NORSK TEKNISK BYGGEKONTROLL	Profilsene tegn. nr. 1509-1519
Oslo, Oscarsgt. 46 B Oslo.	1508
	CSO: FS - F6