


Multiconsult

1896.00

Fjeldlund Goretstag
OBOS

SO: F15 III

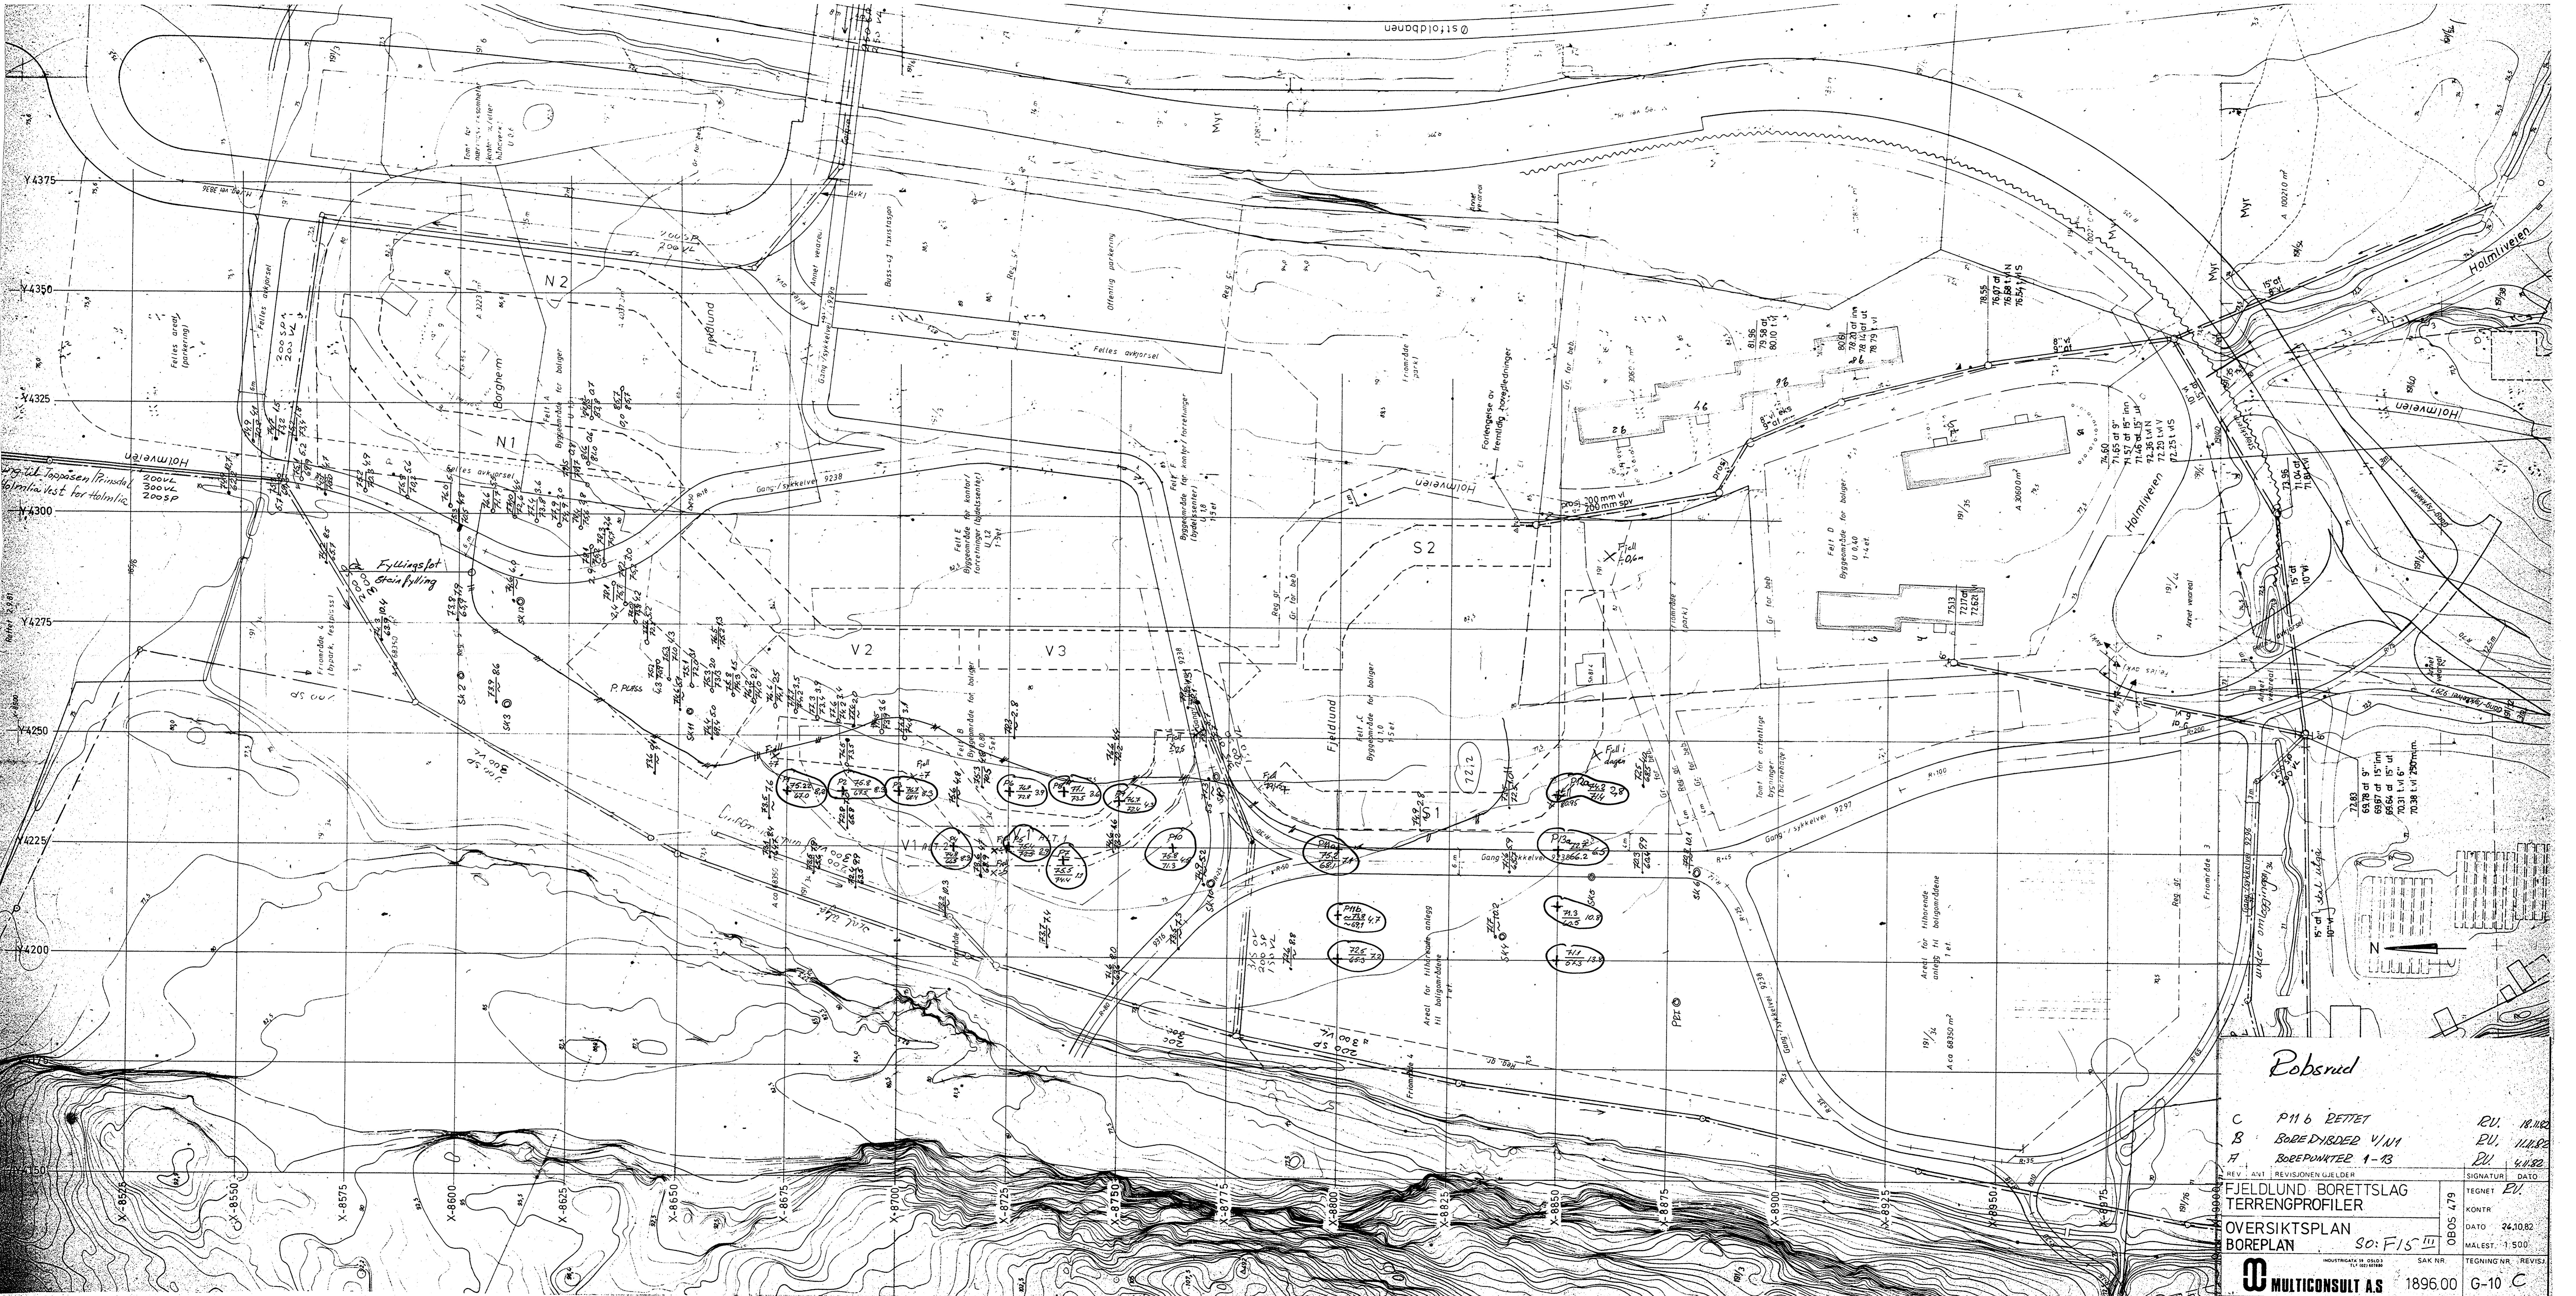

Robsrud

C	P116 BETTET	RU.	18.11.82
B	BOREDRØDDE V111	RU.	11.11.82
A	BOREPUNKTER 1-13	RU.	2.11.82
REV. AN1	REVISJONEN GJELDER	SIGNATUR	DATE
	FJELDLUND BORETTSLAG	TEGNET	EV.
	TERRENGPROFILER	KONTR.	
	OVERSIKTSPLAN	DATE	24.10.82
	BOREPLAN	MÅLST.	1:500
	so: F15 III	TEGNING NR.	REVISJ.
	MULTICONSULT AS	1896.00	G-10 C