

Tilhører Undergrundskartverket
Må ikke fjernes

N O T E B Y


5000

Hovinveien 41


Sjultes opp

NO:F2 IV 3

overf. NO F2-3 nov 88 Amn

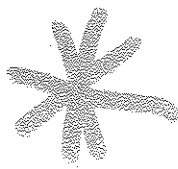


Profil E-E

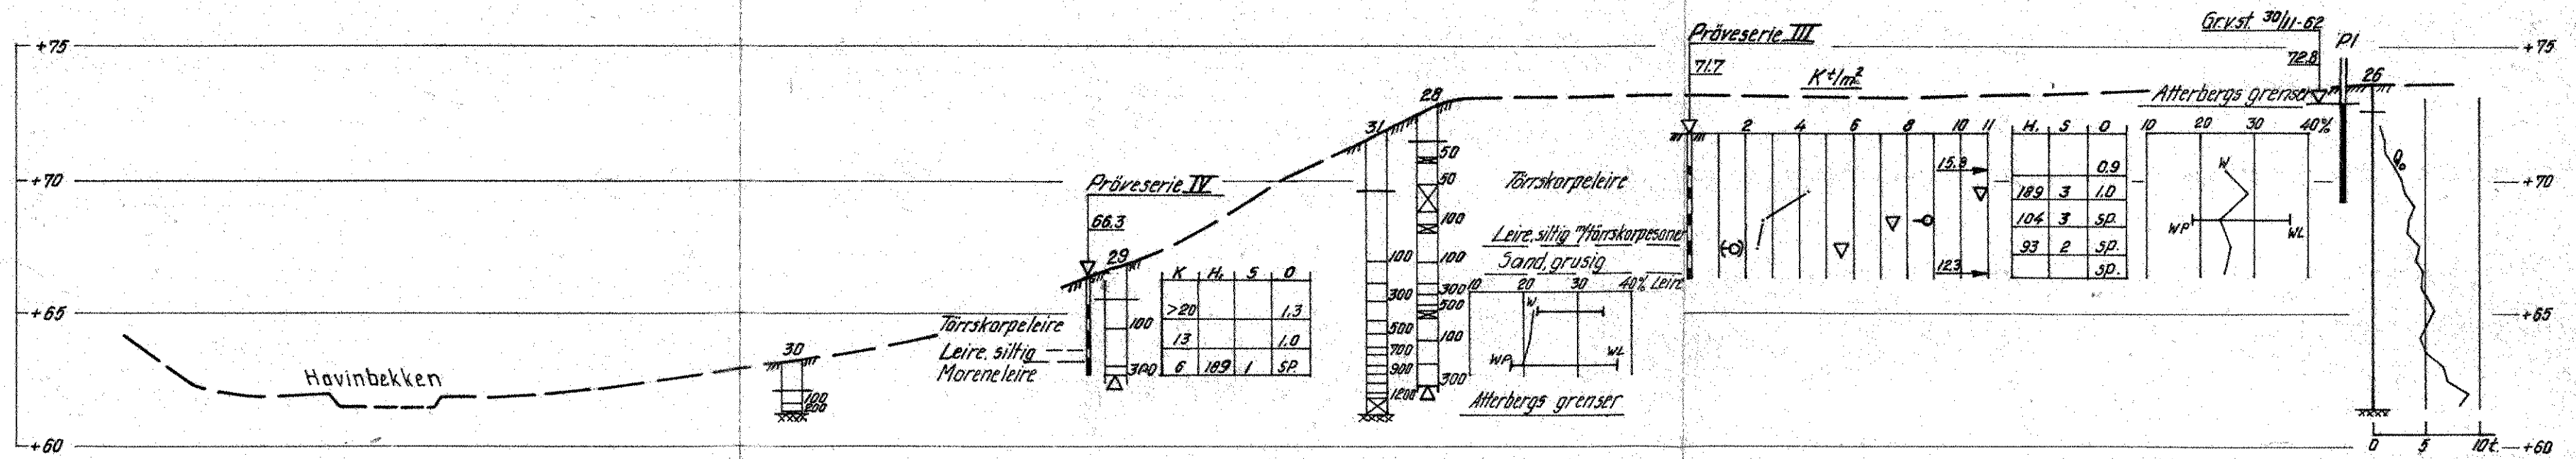


<p><i>Narvesens Kioskkompani As</i> <i>Hovinveien 41</i> <i>Profil E-E</i></p>	Målestokk	Tegn. A.M.	5-2-63
	1:200		
<p>NORSK TEKNISK BYGGEKONTROLL SIV. ING. JAN FRIIS</p>	Erstatning for:		<p>5000-5</p>
	Erstatning av:		

Profil C-C

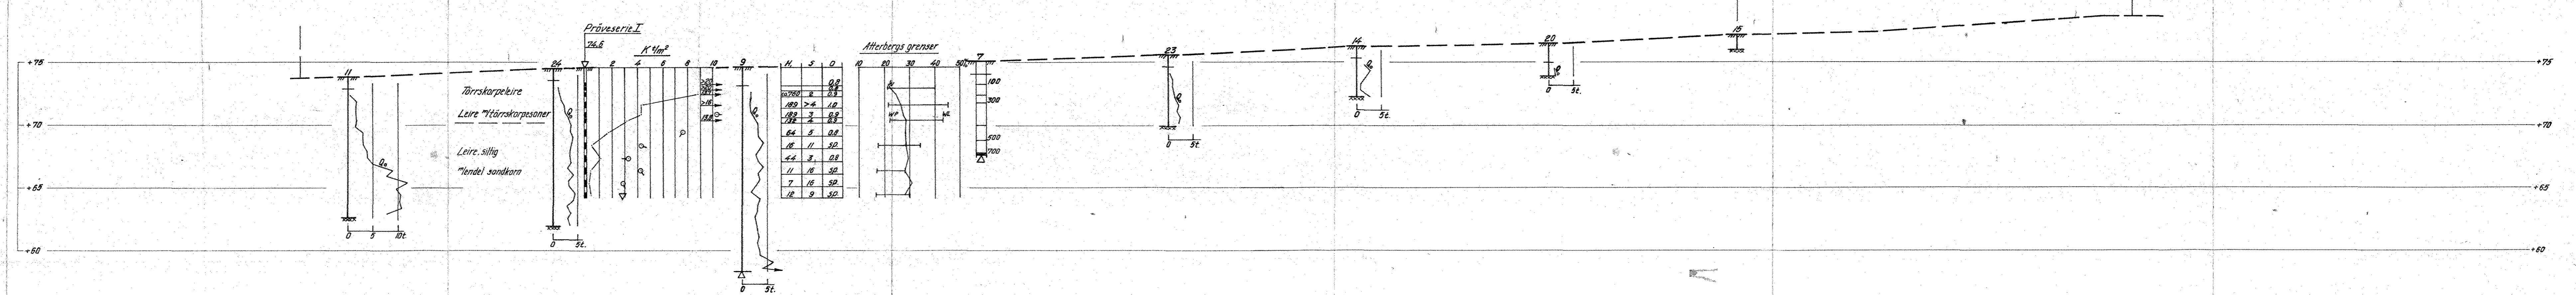


Profil D-D

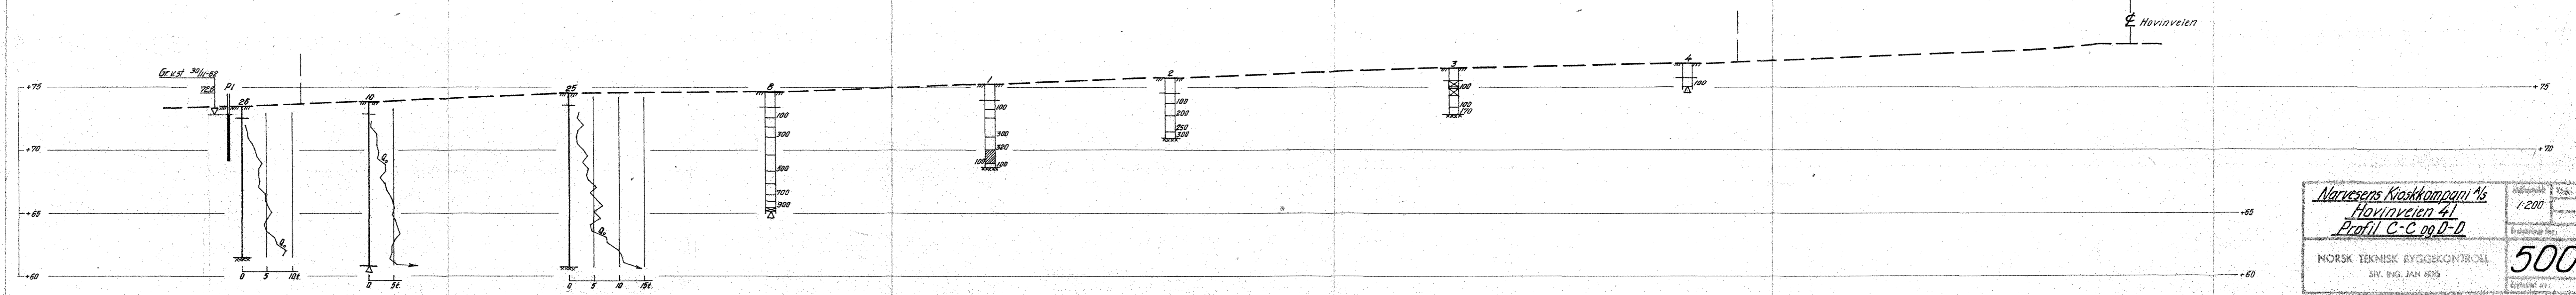


Narvesens Kioskkompani A/s
 Havinveien 41
 Profil C-C og D-D


Målestokk: 1:200
 Tegning nr: 5-2-63
 Brøstning for: 5000-4
 NORSK TEKNISK BYGGEKONTROLL
 Siv. Ing. JAN FRIS

Profil A-A

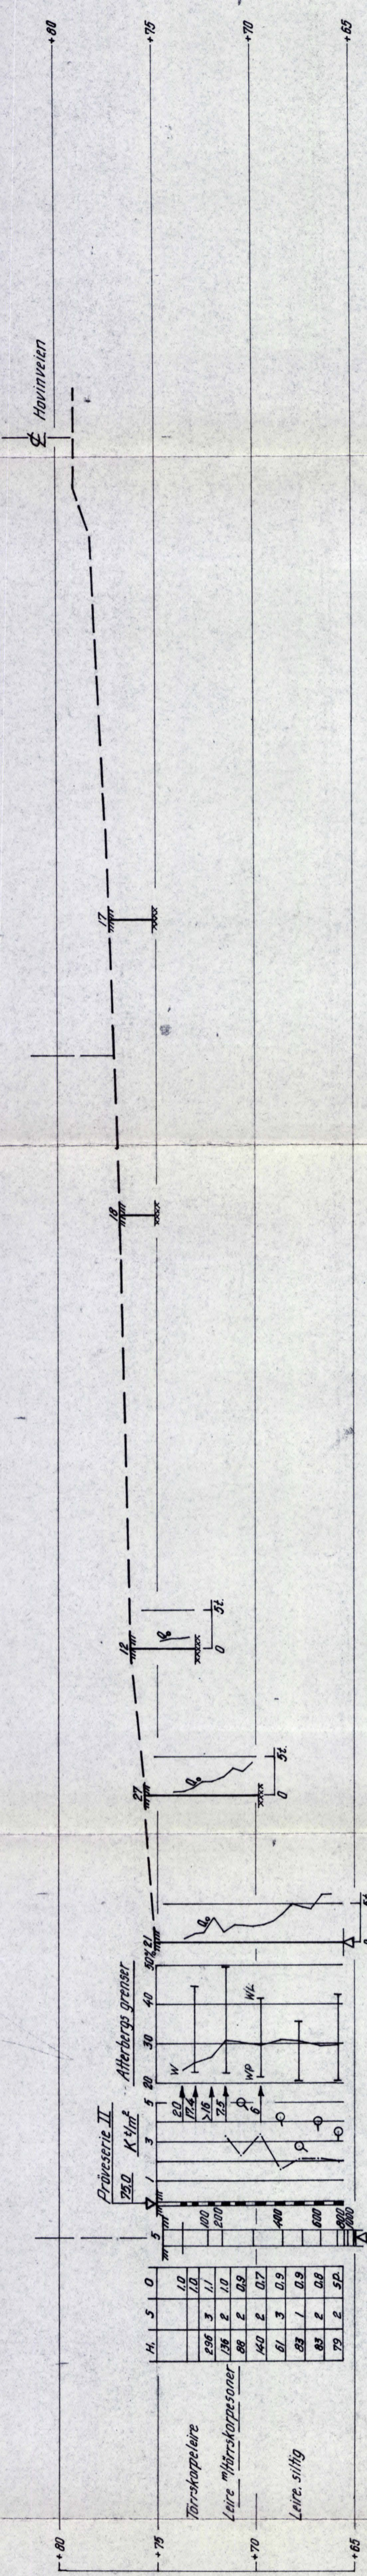

Profil B-B

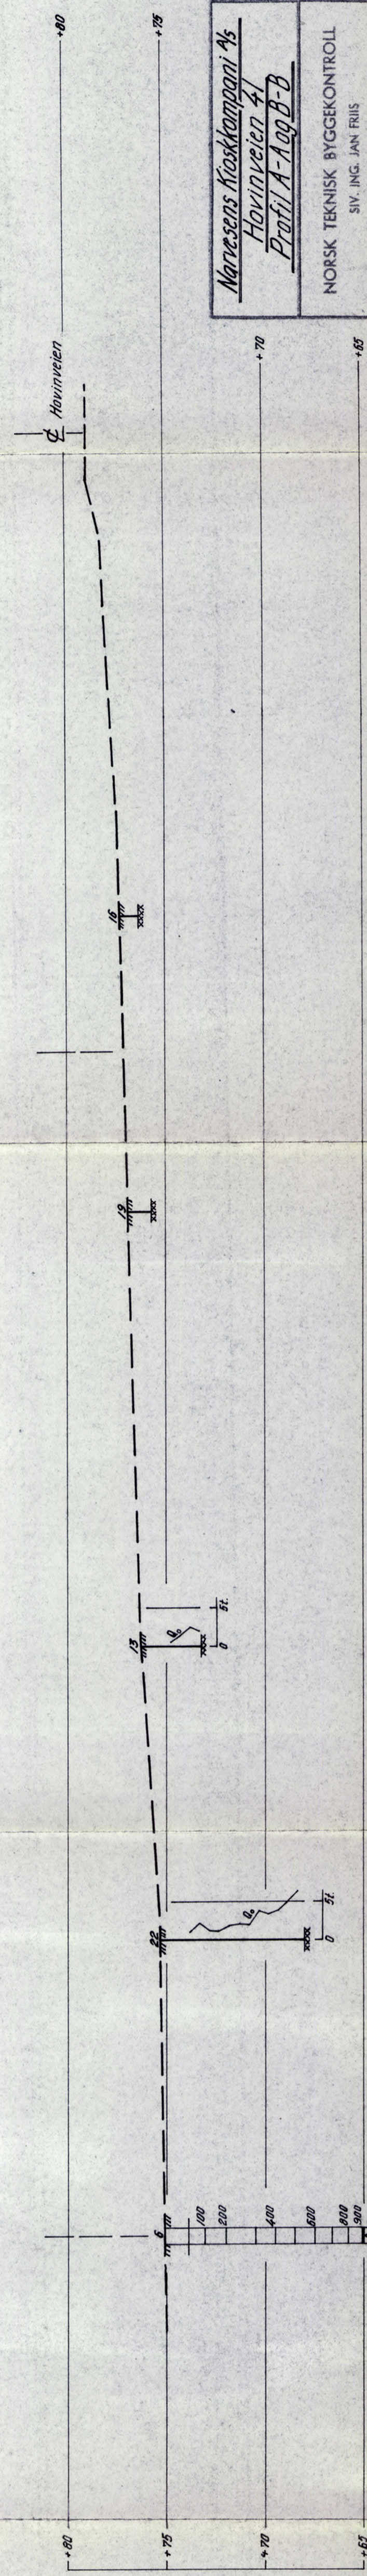

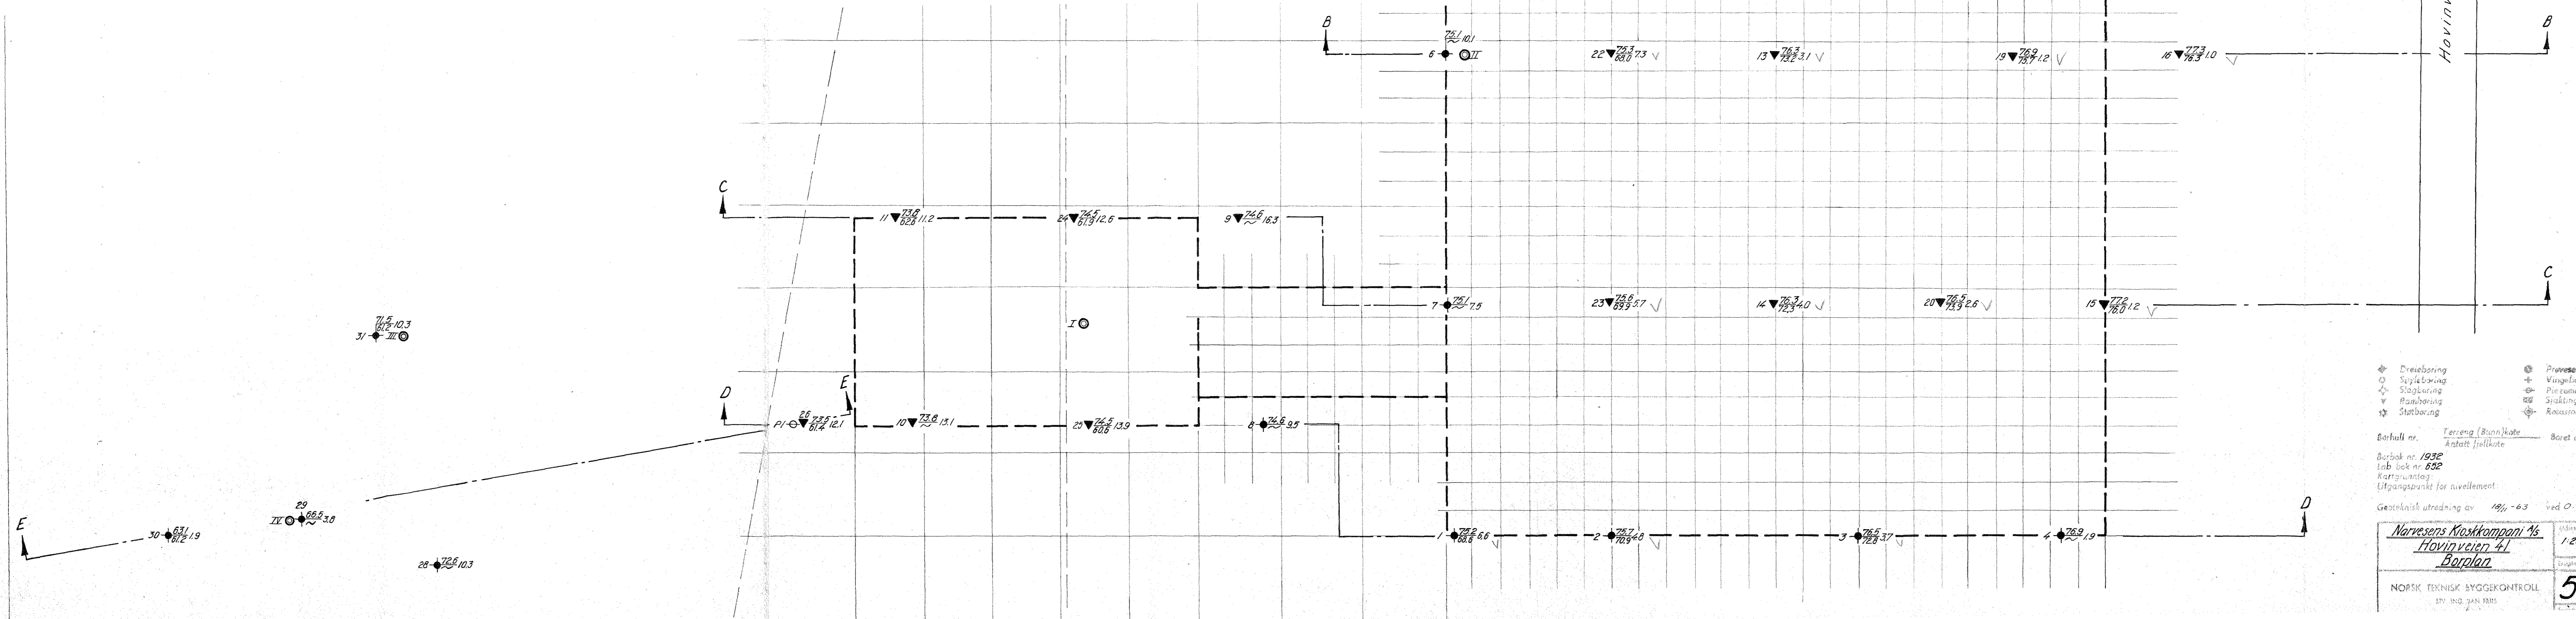


- ◆ Dreieboring
- Styleboring
- ⊕ Stagboring
- ⊖ Ramnboring
- ⊗ Støtboring
- ⊙ Proveserie
- + Vingeboring
- ⊖ Piezometer
- ⊖ Staking
- ⊙ Rotasjonsboring

Borhall nr. _____
 Terreng (Bunn)kote _____
 Antatt fjellkote _____
 Boret dybde _____


Borprotokoll nr. 1932
 Lab. bok nr. 652
 Kartgrunnlag: _____
 Utgangspunkt for nivået: _____
 Geoteknisk utredning av 18/11 - 63 ved O.S.H.

Narvesens Krokkompani AS		Skissestake	tegn. AM	5-2-63
Hovinveien 41		1:200		
Borplan		Utsjåning for		
NORSK TEKNISK BYGGEKONTROLL		5000-2		
BYGGERENS ANSVAR				

Profil E-E

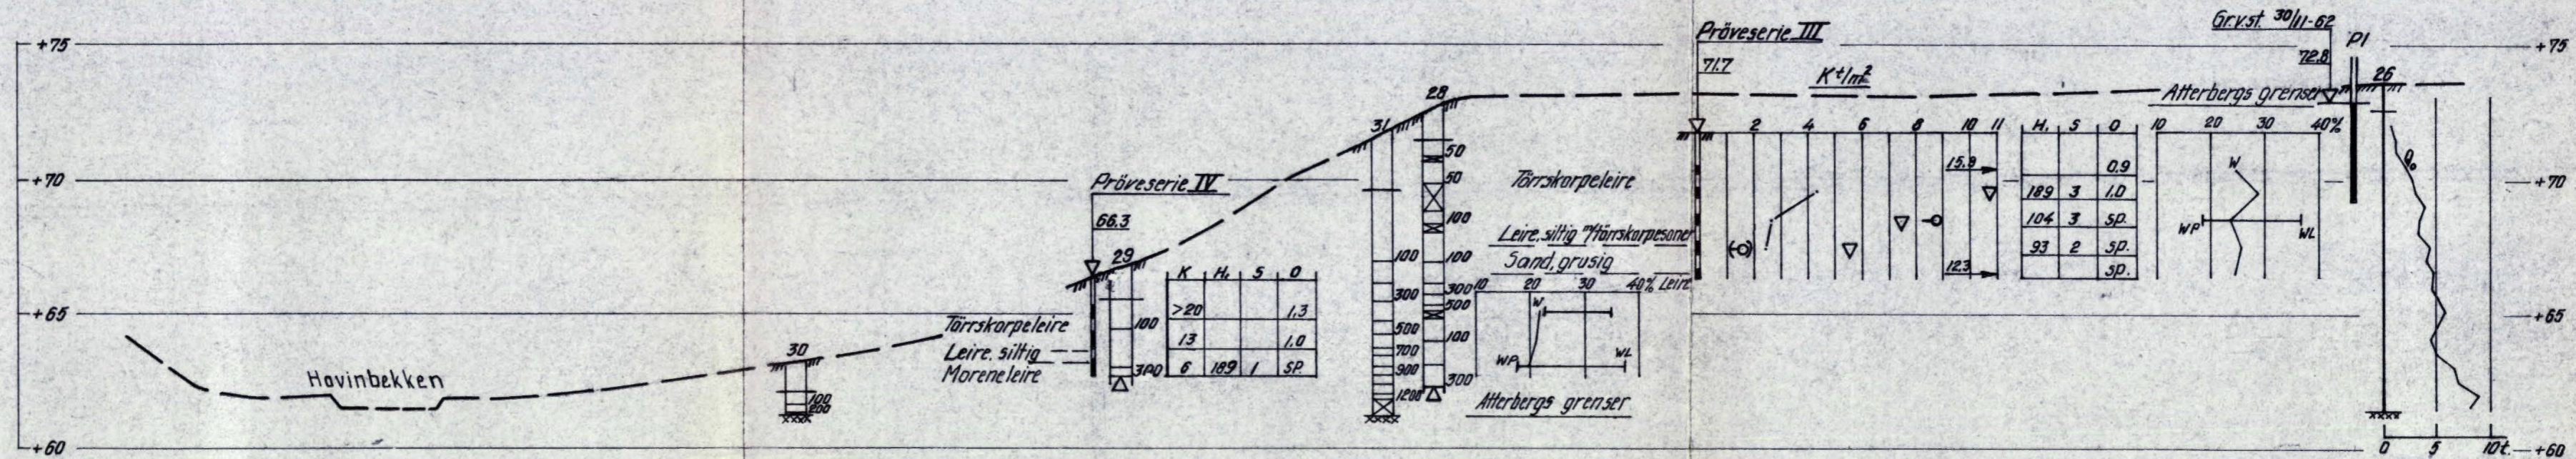

Narvesens Kiaskkompani A/s Hovinveien 41 Profil E-E	Målestokk	Tegn. Å.M	5-2-63
	1:200		
NORSK TEKNISK BYGGEKONTROLL SIV. ING. JAN FRIIS		Erstatning for: 5000-5 Erstatet av:	

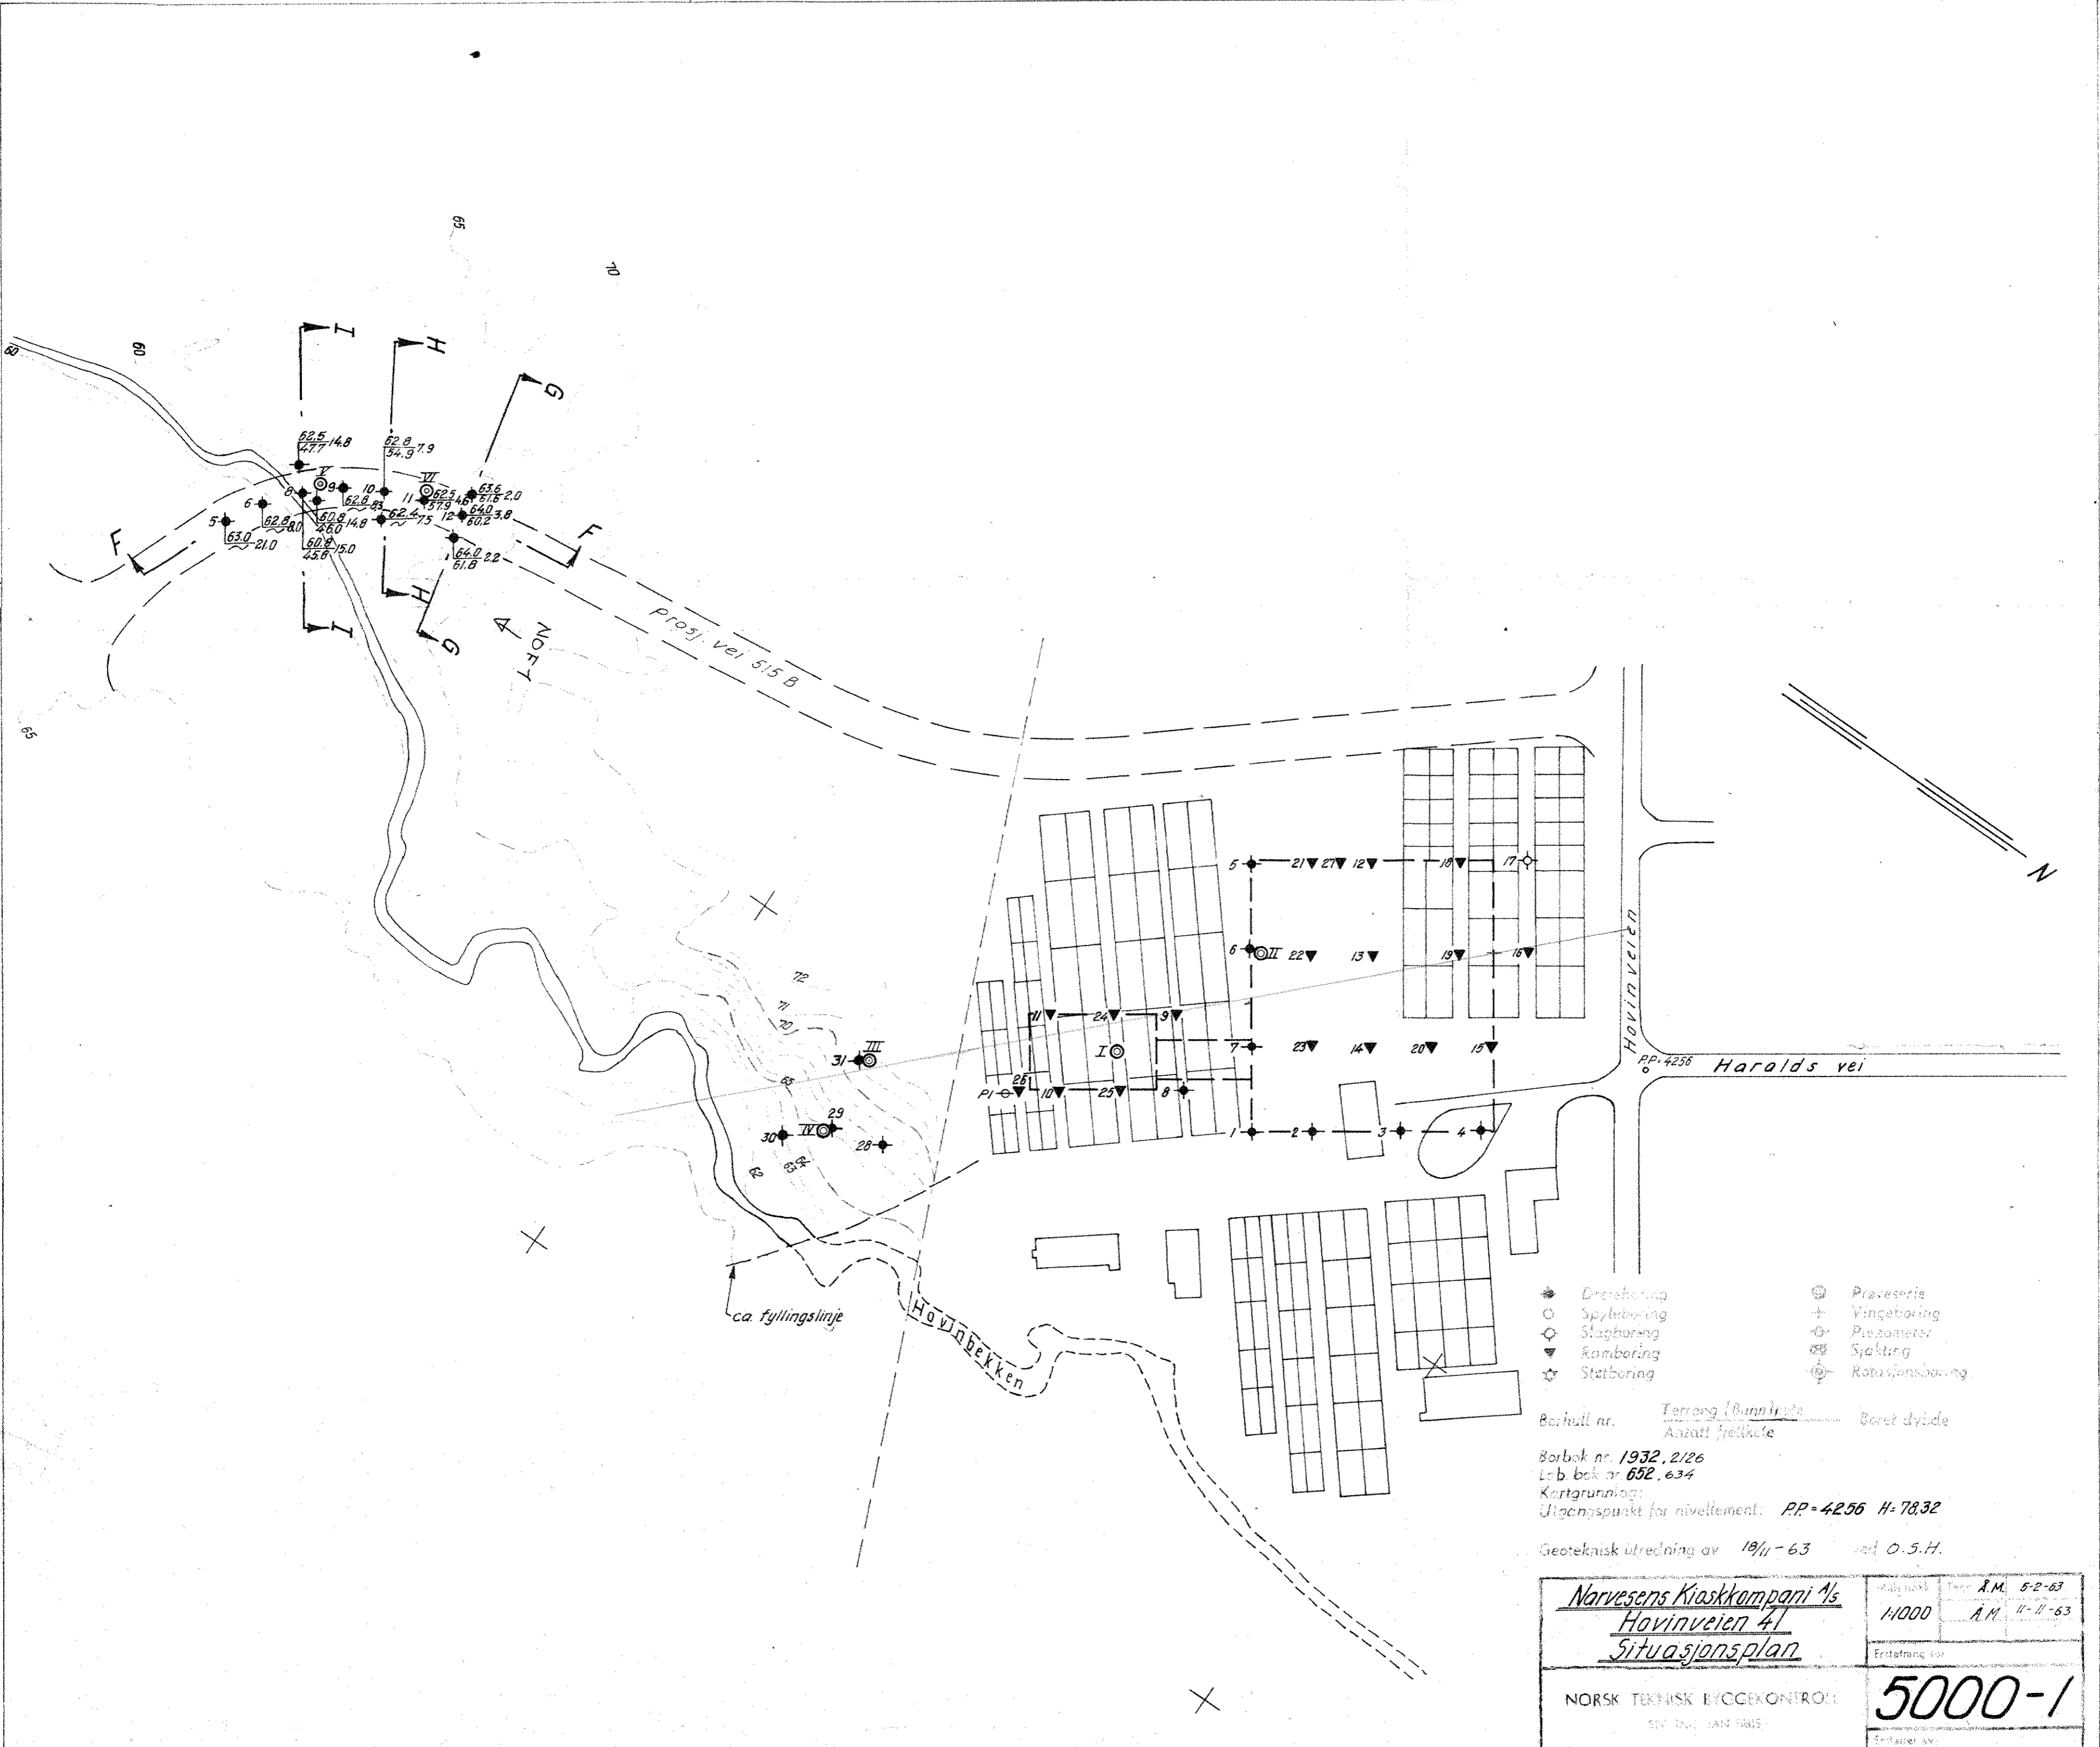

- ◆ Drensboring
- Spyleboring
- ◇ Slagboring
- ▽ Komboring
- ☆ Statboring
- ⊙ Prøveserie
- + Vingeboring
- ⊕ Piezometer
- ⊗ Sjøtving
- ⊙ Rotasjonsboring

Bor hull nr. Terrang (Bunn) i m Boret dybde
Antall fjellkote

Bor bok nr. 1932.2/26
Lab bok nr. 652.634
Kartgrunning:
Utgangspunkt for nivålement: PP-4256 H=78,32

Geoteknisk utredning av 19/11-63 ved O.S.H.

Narvesens Kiaskkompani A/s Hovinveien 41 Situasjonsplan		Skala	1:1000	Dato	A.M. 5-2-63
		Erstatning ved		Dato	A.M. 11-11-63
NORSK TEKNISK BYGGEKONTROLL <small>SEV. ENG. J. JAN. SWIS.</small>		5000-1			
Erstatning av					