


NOTE BY  
25532

Yongstorgget P-hus

NO: C 1 <sup>7</sup>

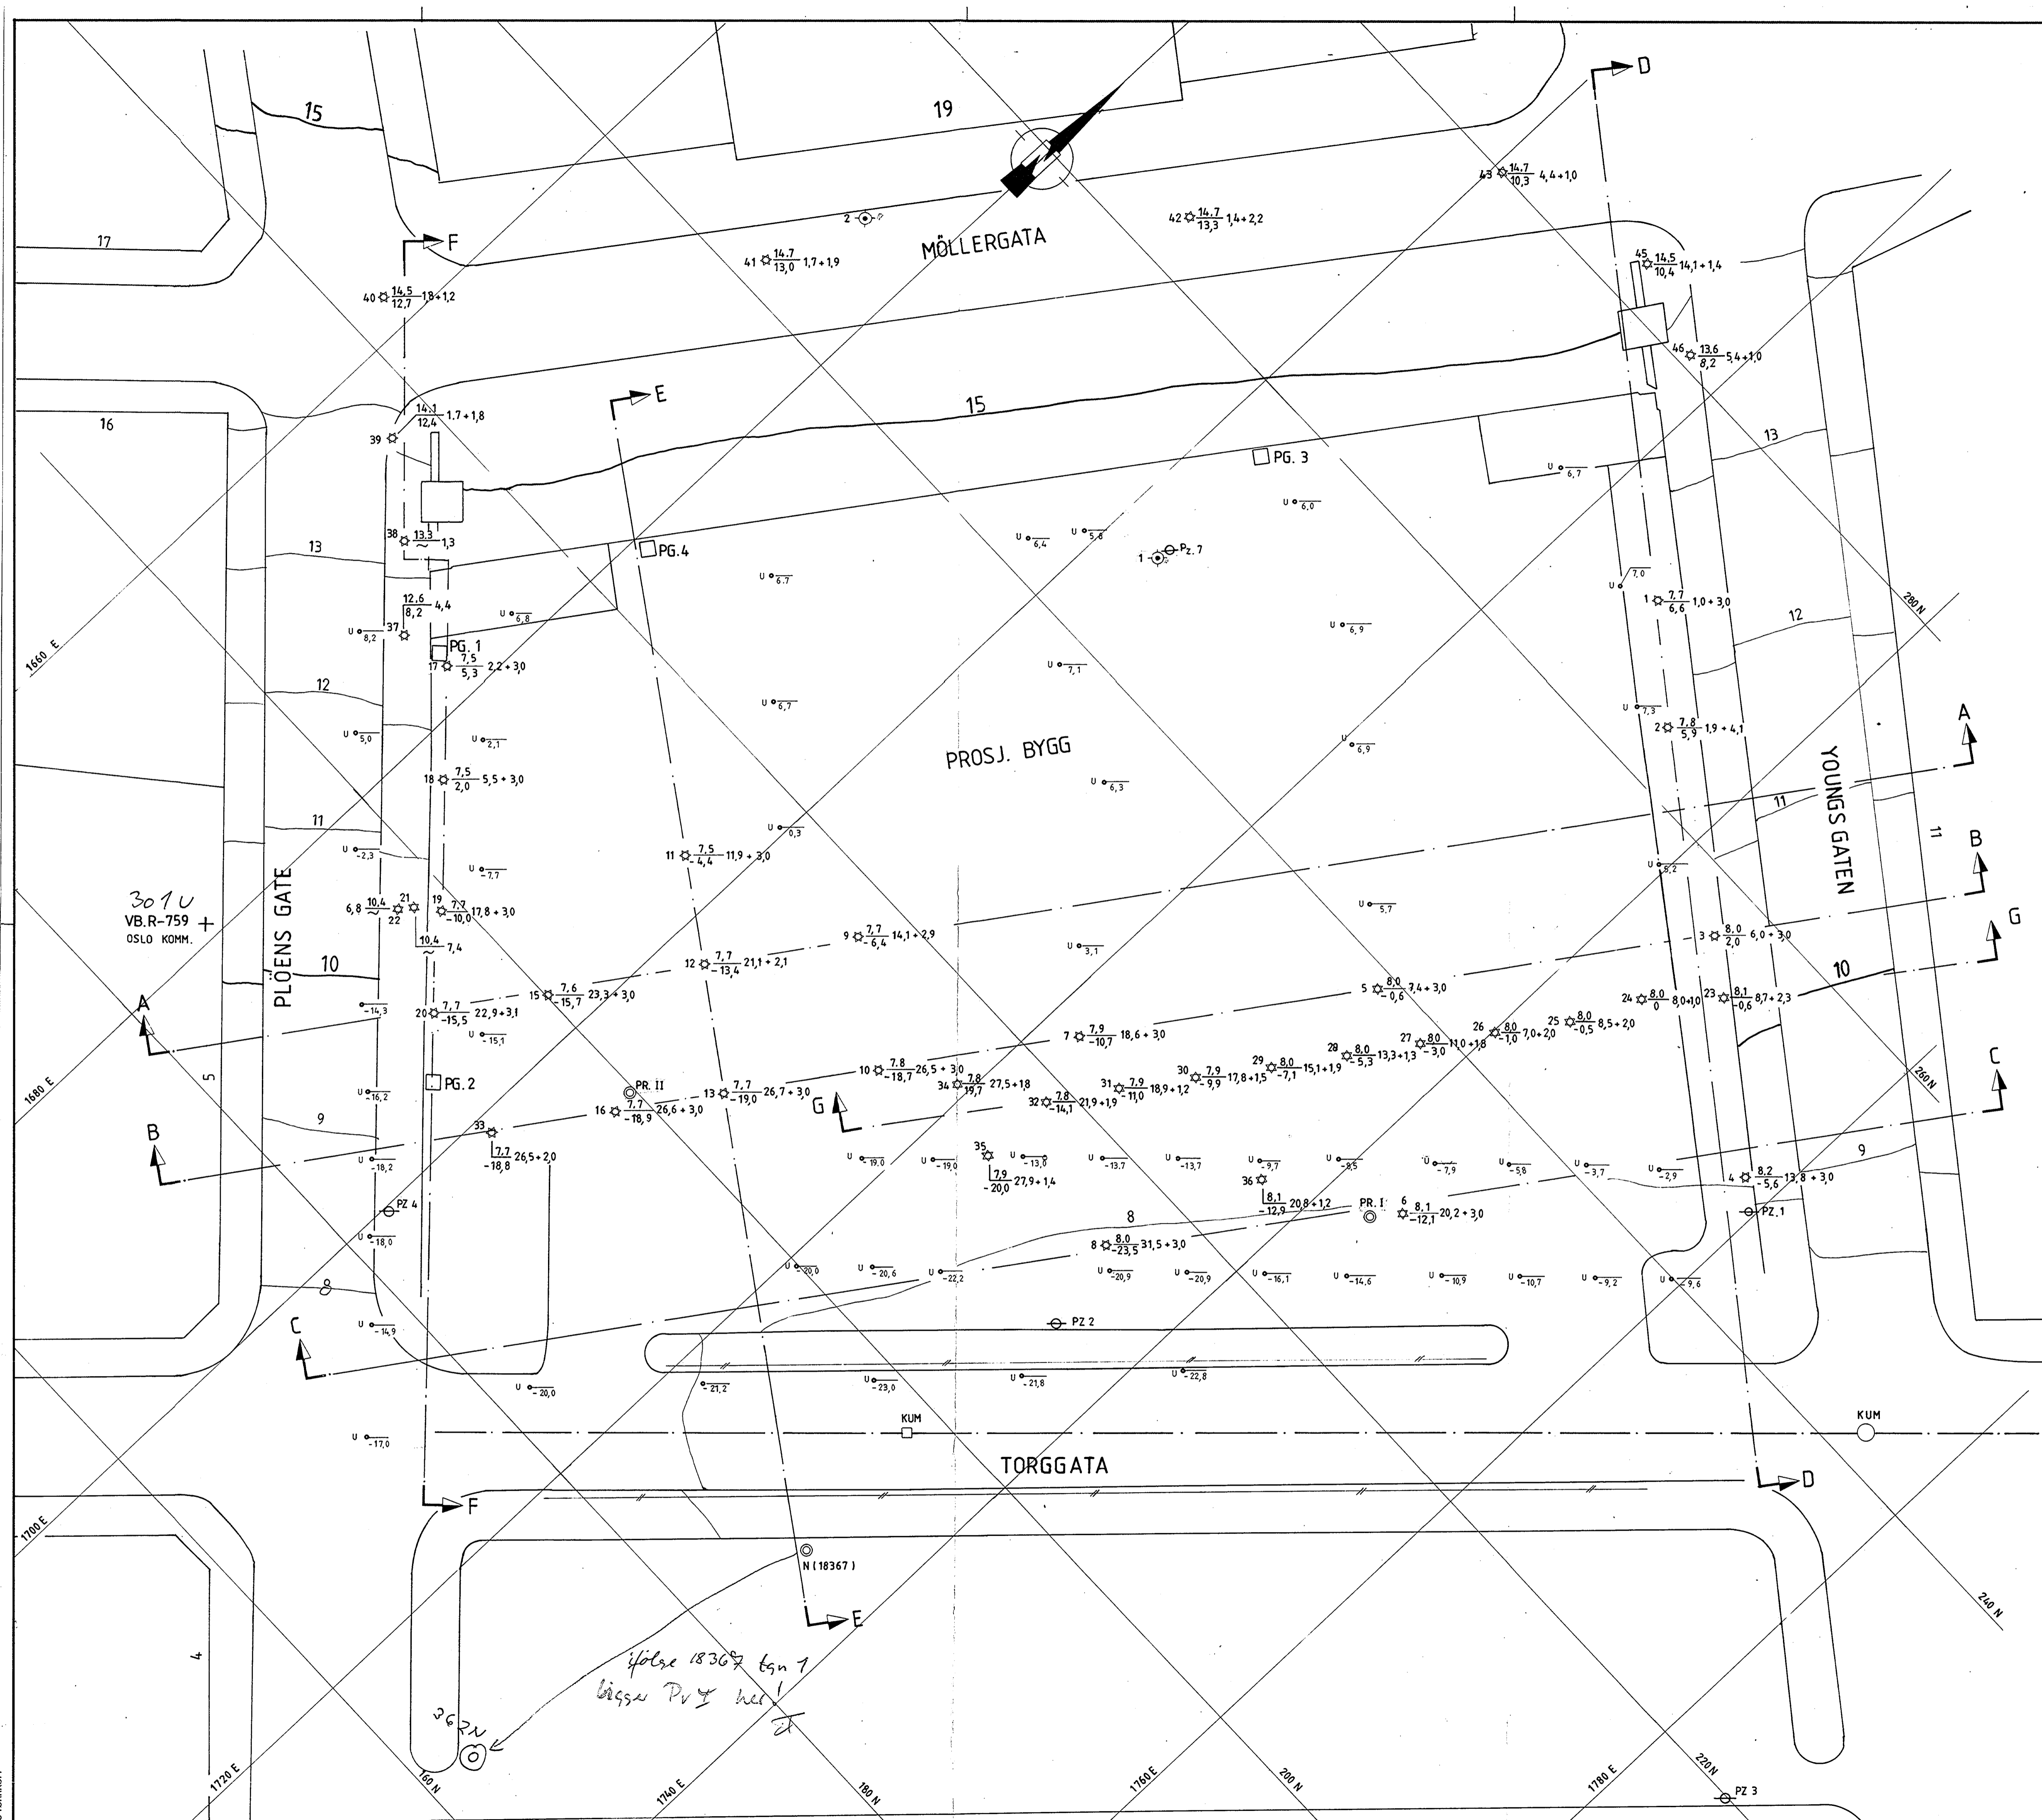



Tilhører Undergrunnskartverket  
Møller Bjørn

2 Kjerneboringer  
2 Prøveserier  
4 - grop  
5 Pz nummerert 1, 2, 3, 4 og 7

U = -2,9 = BORINGER UTFØRT AV UNDERGRUNNSKARTVERKET, OSLO KOMMUNE

- DREIESONDERING    ☆ FJELLKONTROLLBORING    ⊙ PRØVESERIE    + VINGEBORING
- ENKEL SONDERING    ⊕ KJERNEBORING    □ PRØVEGROP    ⊖ PORETRYKKMÅLING
- ▼ RAMSONDERING    ⊕ TRYKDRÆIESONDERING    ▽ TRYKKSONDERING

BORHULL NR. TERRENG (BUNN) KOTE    BORET DYBDE + (BORET I FJELL)  
 ANTATT FJELLKOTE

BORBOK NR. 9483, 9523, 9370    LAB. BOK NR. 1280

KARTGRUNNLAG:  
 UTGANGSPUNKT FOR NIVELLEMENT: FM. 1399, H = 15,492

b	SUPPLERENDE BORINGER MED NR. FRA 37 TIL OG MED 46	LEK	8.10.86.
a	SUPPLERENDE BORINGER MED NR. FRA 23 TIL OG MED 36	LEK	18.8.86.

REV.	REVISJONEN GJELDER	SIGN.	DATO

**BORPLAN**

YOUNGSTORGET PARKERING A/S  
 P - HUS YOUNGSTORGET

MALESTOKK  
 1:200

TEGNET  
 LEK  
 KONTR.  
 A.F.  
 DATO  
 16.6.86.

**NO: C/100**

OPDRAG NR. <b>NOTEBY</b> NORSK TEKNISK BYGGKONTROLL A/S	25532	TEGN. NR. 1	REV. b
--	-------	----------------	-----------

*ifølge 18367 bgn 1  
 bygges Pz I her!*

