

NO, F:4

Tilhører Undergrunnskartverket
Malvik fjernes

KNOAH

G 99

Ldrenveien 68

(Aanonsensfab.)

15.9.1954

Påbegynt

Avsluttet

195

195

Delvishet akseptert

15.9.1954

Antall sider: 10/10

V/K: 10

NO: F4

108 m


Quefuit U-kort 29. 86

~~E. Fossum~~

Serie II

32a $\frac{93.1}{82.1}$ 11.0

Utsnitt av skisse av
grunnboringer dat. 23/4-54

Serie I

20 $\frac{95.35}{82.35}$ 13.0

I							III
W	V	F	H ₁	H ₃	C	δ	
22.0	378			2200	13.7	2.10	Törrskorpeleire.
23.7	397			2200	13.7	2.08	" "
27.8	43.5			1350	11.7	2.00	" "
28.1	44.0	36	38	389	6.6	2.00	Leire.
29.8	45.5	32	18	313	5.7	1.97	"
30.9	45.6	36	27	253	5.1	1.94	"

II								
W	V	F	H ₁	H ₃	C	δ	O	
24.8	41.2			1240	11.2	2.08	sp.	Törrskorpeleire
22.6	38.5			1470	12.3	2.09	sp.	" "
28.1	43.9			1470	12.3	2.00	sp.	" "
22.3	37.8			1470	12.3	2.06	0	" "
28.8	44.2	36	54	210	4.6	1.98	0	Leire, sandig
23.8	39.1		19	241	5.0	2.03	0	" " og mosand.
23.2	38.4					2.04	0	Mosand.
27.2	42.2	27	11	141	3.4	1.98	0	Leire, sandig.
26.6	41.9	26	8	104	2.6	1.99	0	" "
23.6	38.8	23	8	86	2.2	2.03	0	" "


205-220/11

NO: F4 II

Nr: G-99-11	Aanonsen fabrikker
M:	
Dato 15/4-54	Grunnundersøkelse
K.K. / 16	Ing. A. Ruoph. oppmåling-grunnboring

Situasjon 1:100

Gammel gr. mur

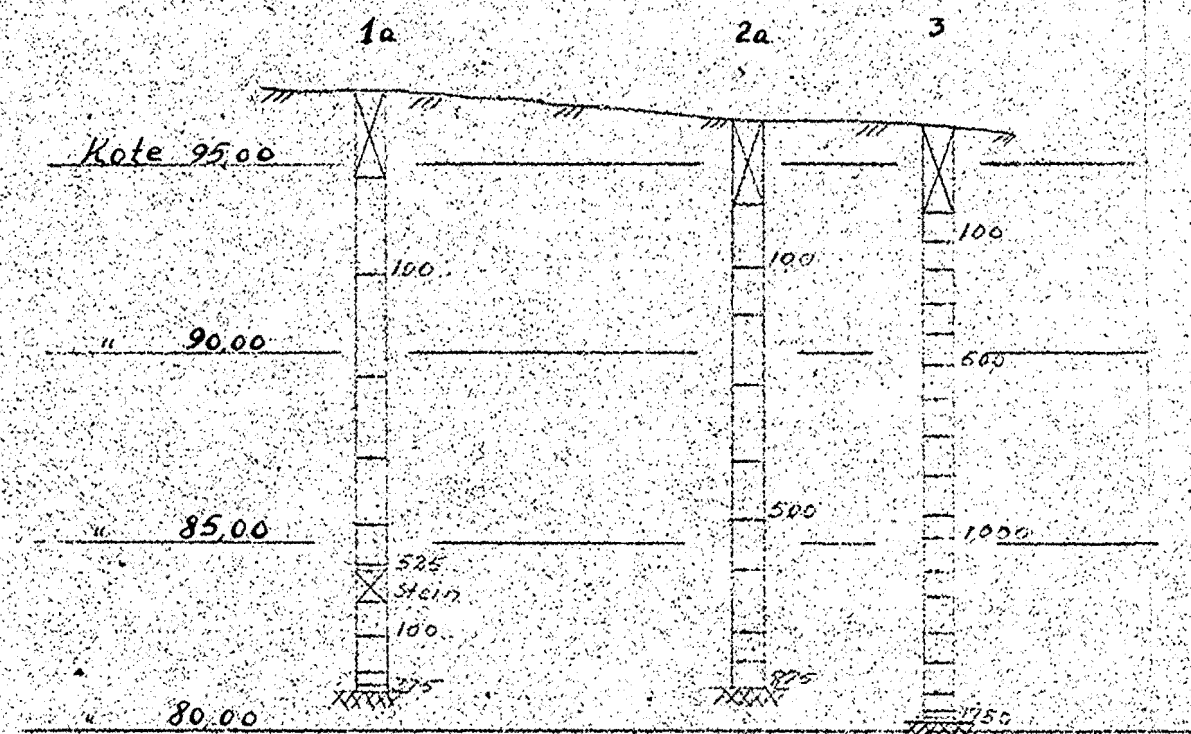

Utgangspkt. for nivellement
er topp kum like inn for
porten H=94.633

Tegnforklaring:

nr. terr. k. boret dybde
fjell k.

slag boret
100 boret er dreiet
ned med 100kg. belast.
400 Antall halve omdr. er
anf. p. & høyte side
ant. fj.

1. 95.95 / 130
2. 96.85 / 150 Fj.


1. 96.85 / 157 Fj.
2. 96.85 / 157 Fj.

3. 95.98 / 158 Fj.
4. 96.18 / 158 Fj.


G-99-3
1:100
1:200
12.54
Ranonsen Fabrikker
Grunnboring

PK

Der Hammerskjöldsväi
st. Ringväi.

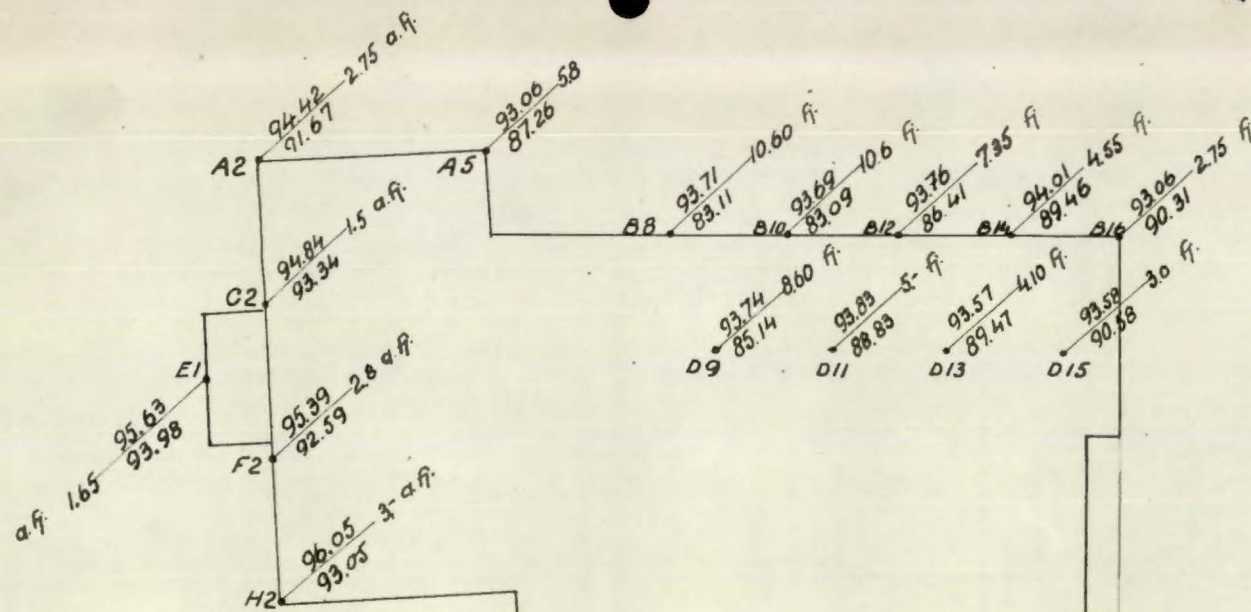


terr. kote
fjell. kote
bor dybde

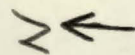

Løren v.h.

Nr 6-99-10	AANONSEN FABR. Grunnboring til fjell
M: 1:500	
Dato: 7-5-54	
ing. A. Knoph. oppmåling-grunnboring	

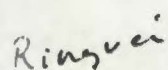

On tre

Adr.

Lörenveien 68

NOTE BY REF.



M 7

Dato:

Dato: 6/4 - 46

No.


1295-

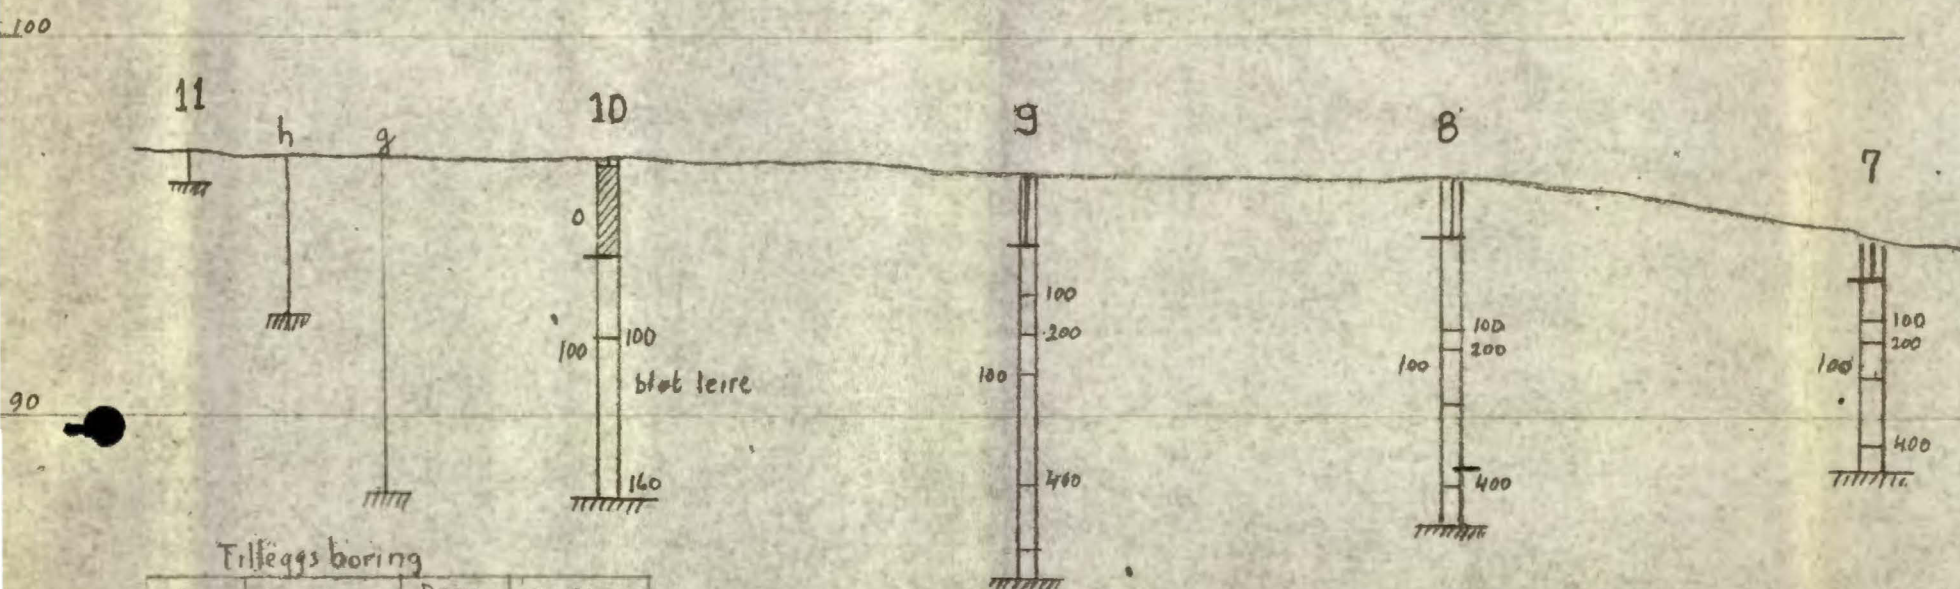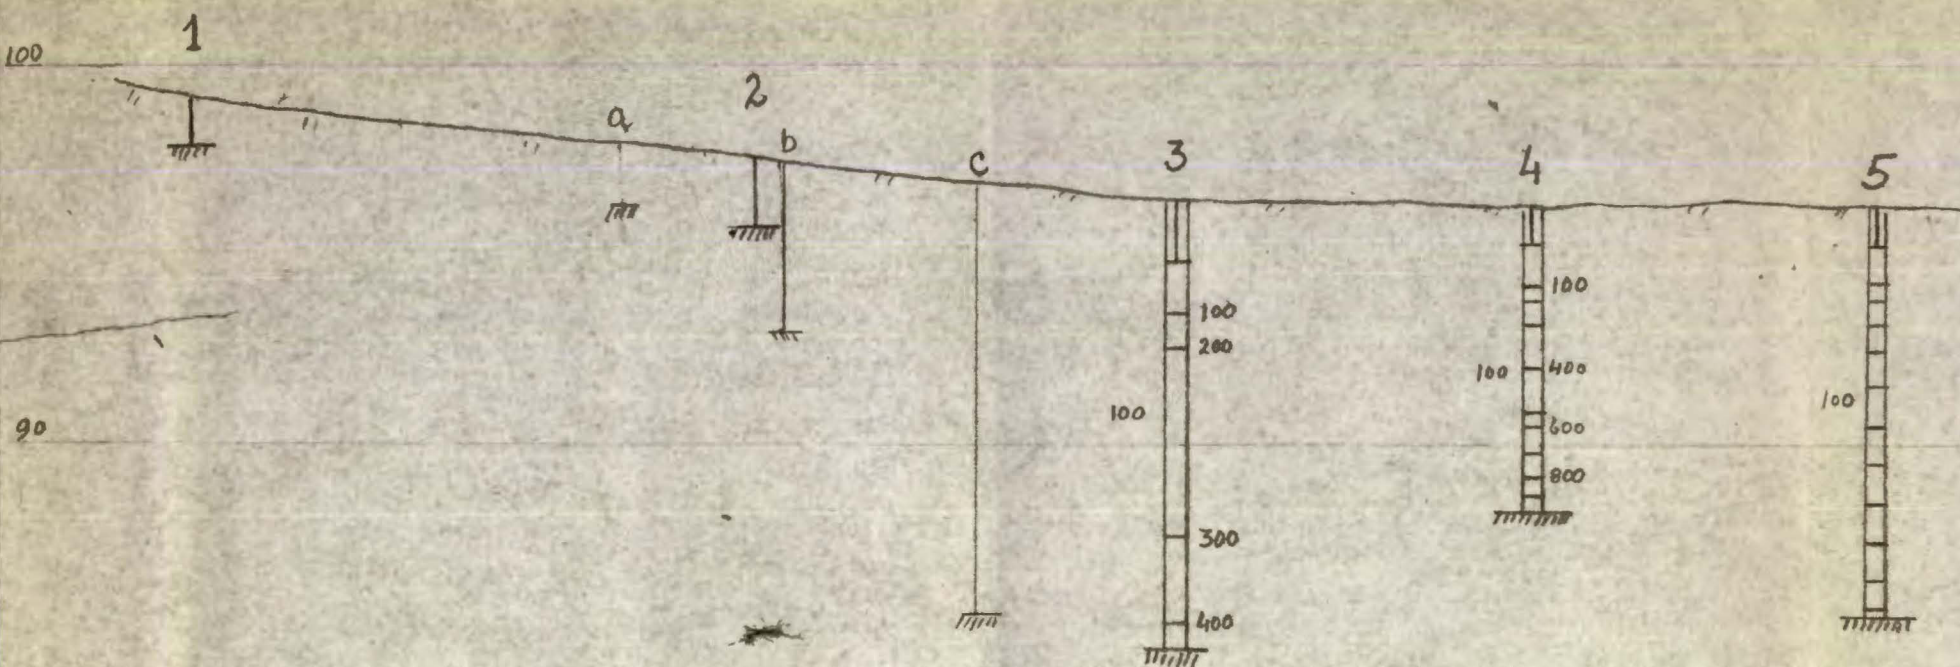

Tilføegs boring

Nr	Terr.kote	Bor- dybde	Fjellkote
a	98,20	1,70	96,50
b	97,80	4,55	93,25
c	96,90	11,50	85,40
d	97,15	10,75	86,40
e	97,80	2,20	95,60
f	97,40	9,40	90,00
g	96,85	8,90	87,95
h	96,90	4,15	92,75

Situasjon 1:500

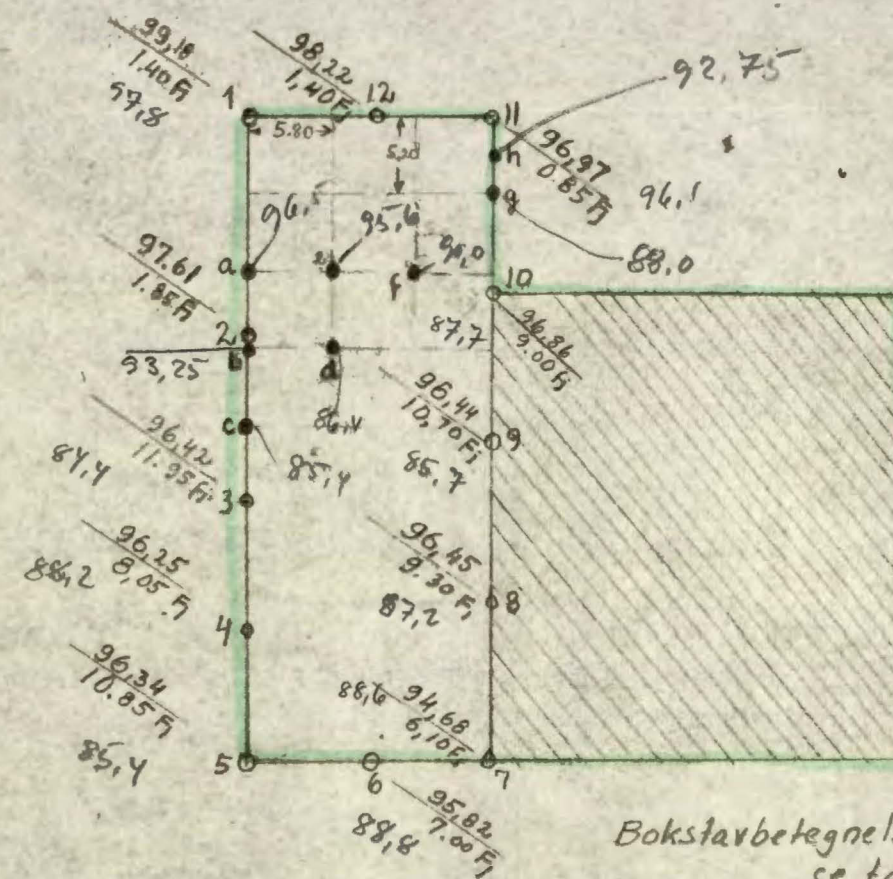

Bokstavbetegnelse:
se tabell

Lørenveien

Nr: 6-99-1	Grunnboring
M: 1:200	Aanonsen Fabrikk Løren
Dato 23/11-51	
Knoph	ing. A. Knoph. oppmåling-grunnboring