

Tilhører Undergrundskartverket
MÅ ikke fjernes

NoTeBy

6069


Oscarsgt. 1a

KG Ungdomsskole

X
NO:A3II

OVERFØRT TIL KARTPLATE

DATO: *sept. 75* SIGN: *Leide*

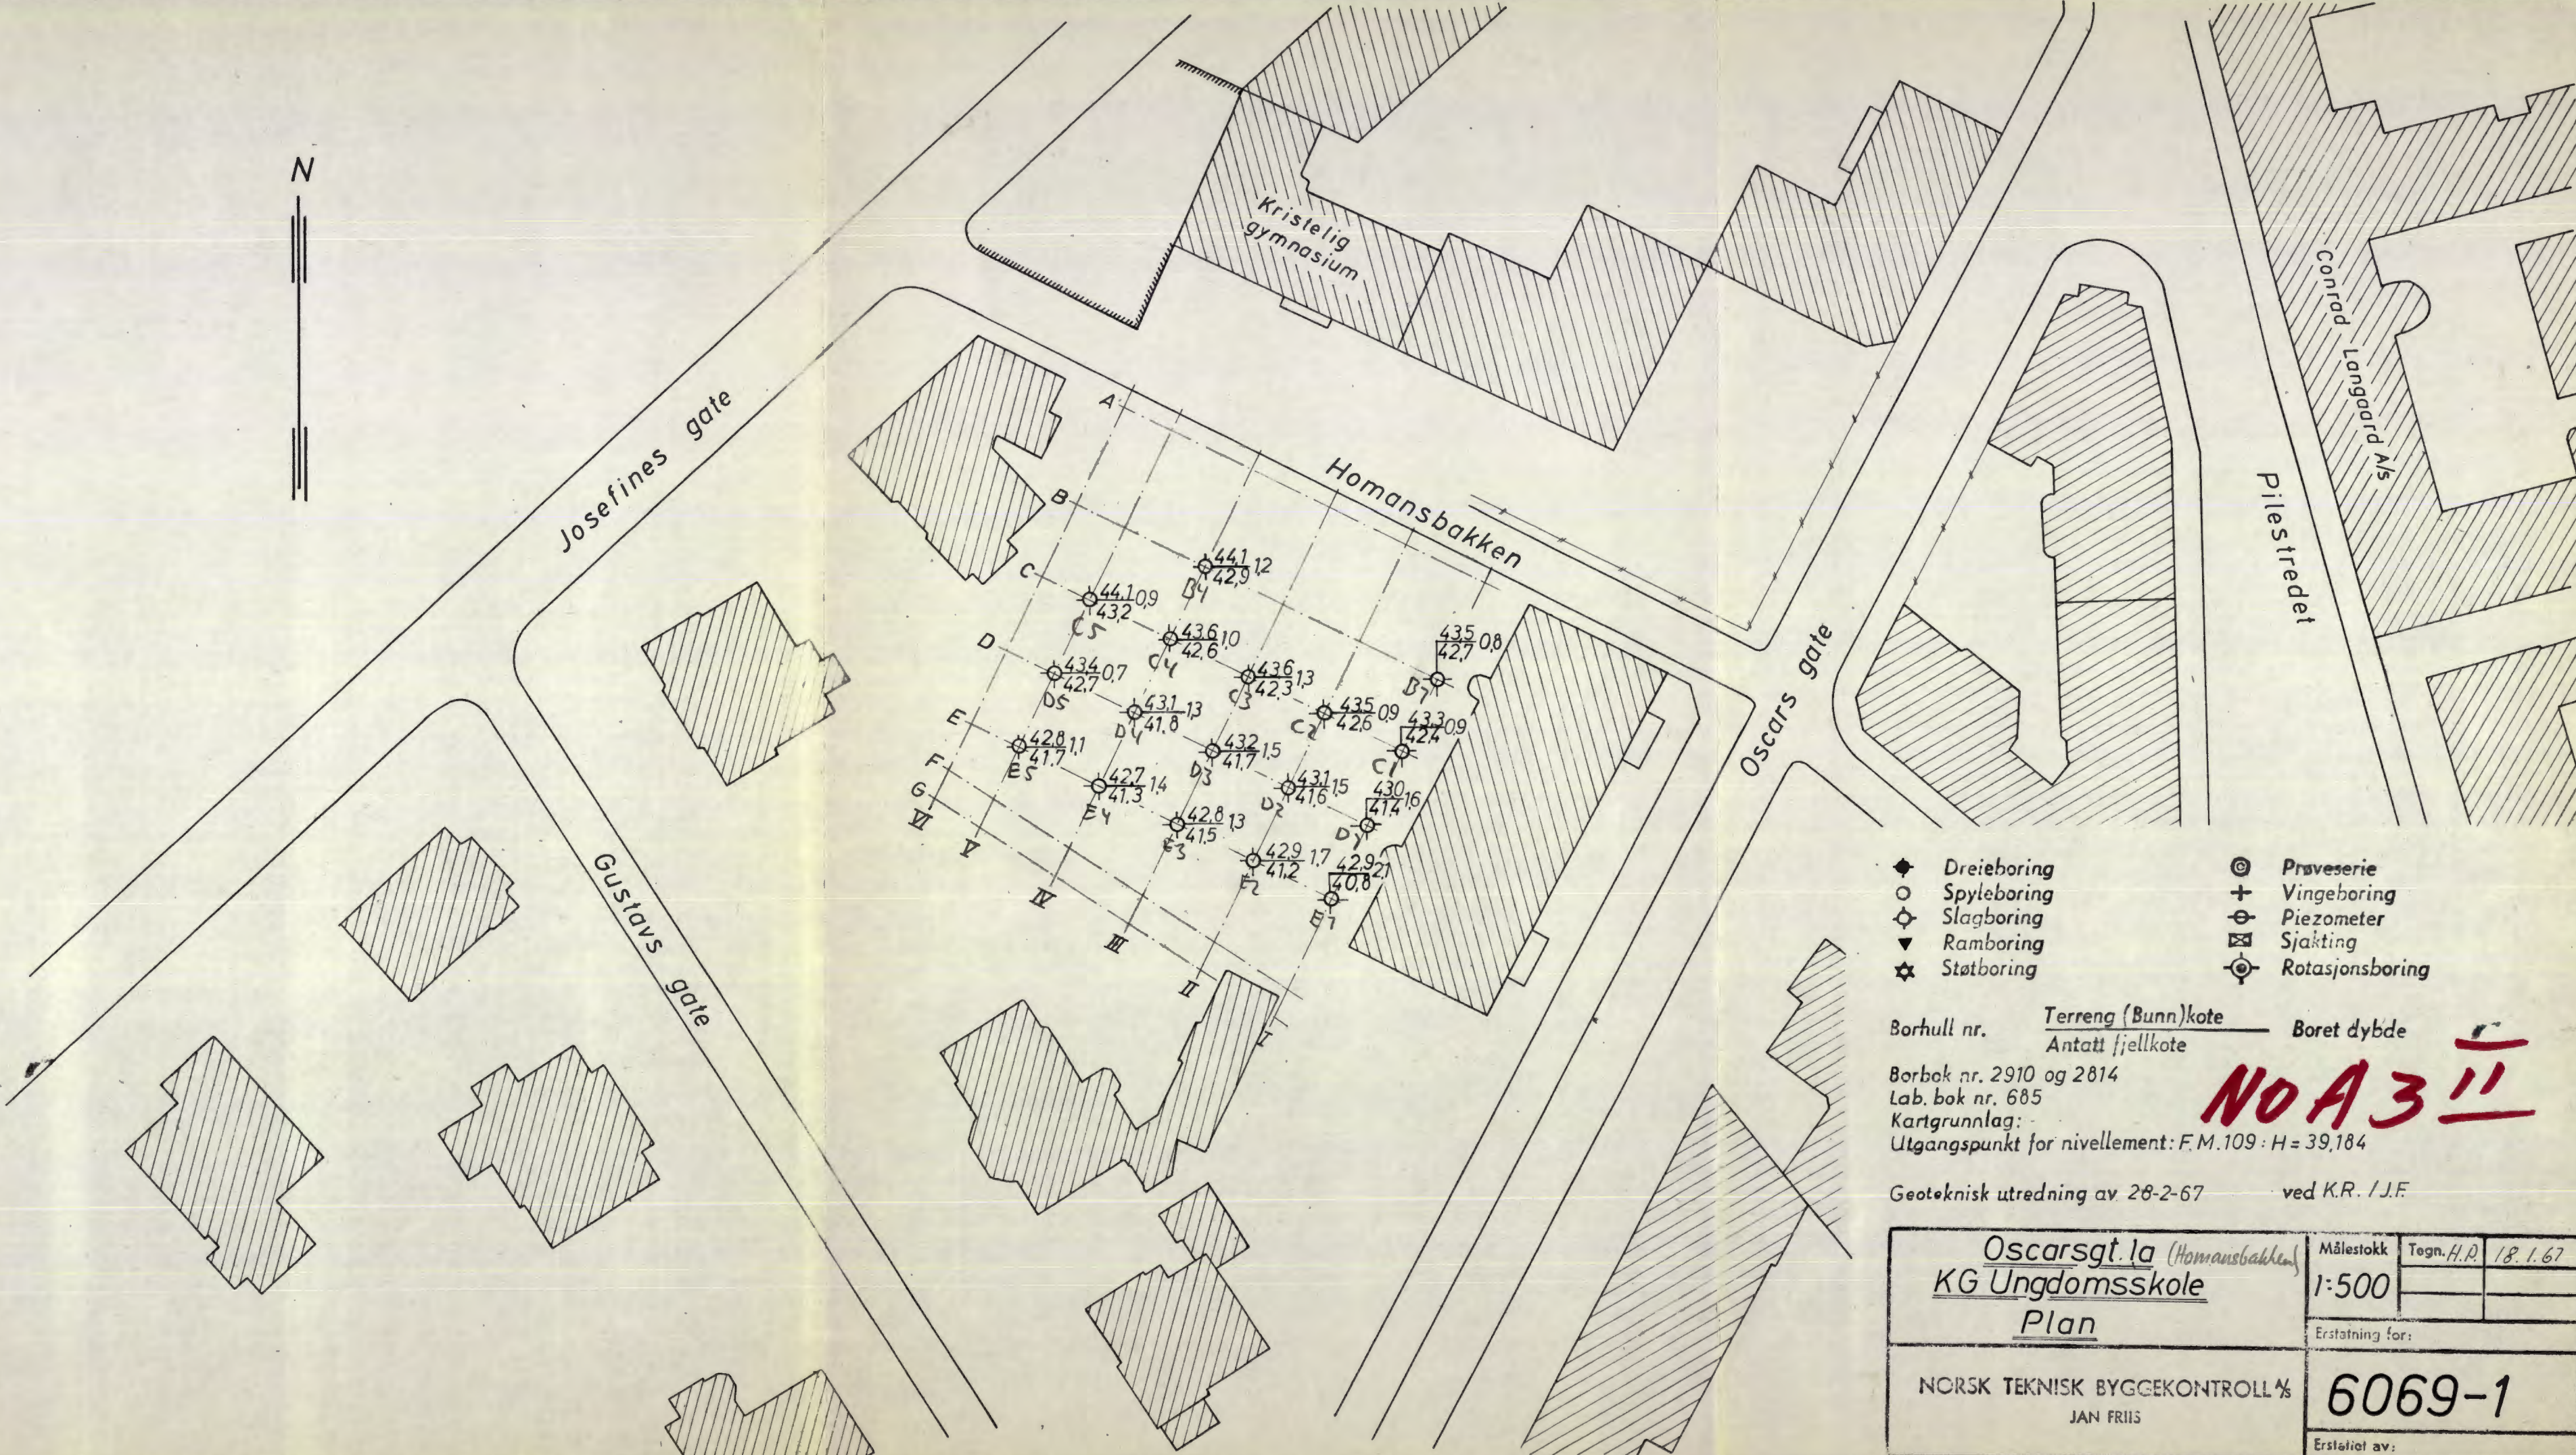

- ◆ Dreie boring
- Spyle boring
- ⊕ Slag boring
- ▼ Ramboring
- ☆ Støtboring
- ⊙ Prøveserie
- + Vingeboring
- ⊖ Piezometer
- ⊠ Sjaktning
- ⊗ Rotasjons boring

Borhull nr. _____ Terreng (Bunn)kote _____ Boret dybde _____
 Antatt fjellkote _____

Borhull nr. 2910 og 2814
 Lab. bok nr. 685
 Kartgrunnlag:
 Utgangspunkt for nivellement: F.M.109 : H = 39,184

NO A 3 II

Geoteknisk utredning av 28-2-67 ved K.R. / J.F.

<u>Oscarsgt. la (Homansbakken)</u> KG Ungdomsskole <u>Plan</u>		Målestokk 1:500	Tegn. H.P. 18.1.67
NORSK TEKNISK BYGGEKONTROLL AS JAN FRIIS		6069-1	
		Erstatning for:	
		Erstet av:	