OSLO KOMMUNE GEOTEKNISK KONTOR

VINGEBORING

Sted: NATIONALTHEATRET ST.

NOA 1

Hull: Vb 1 Bilag: 40 III U

Nivå: 198 Oppdr: R-1470
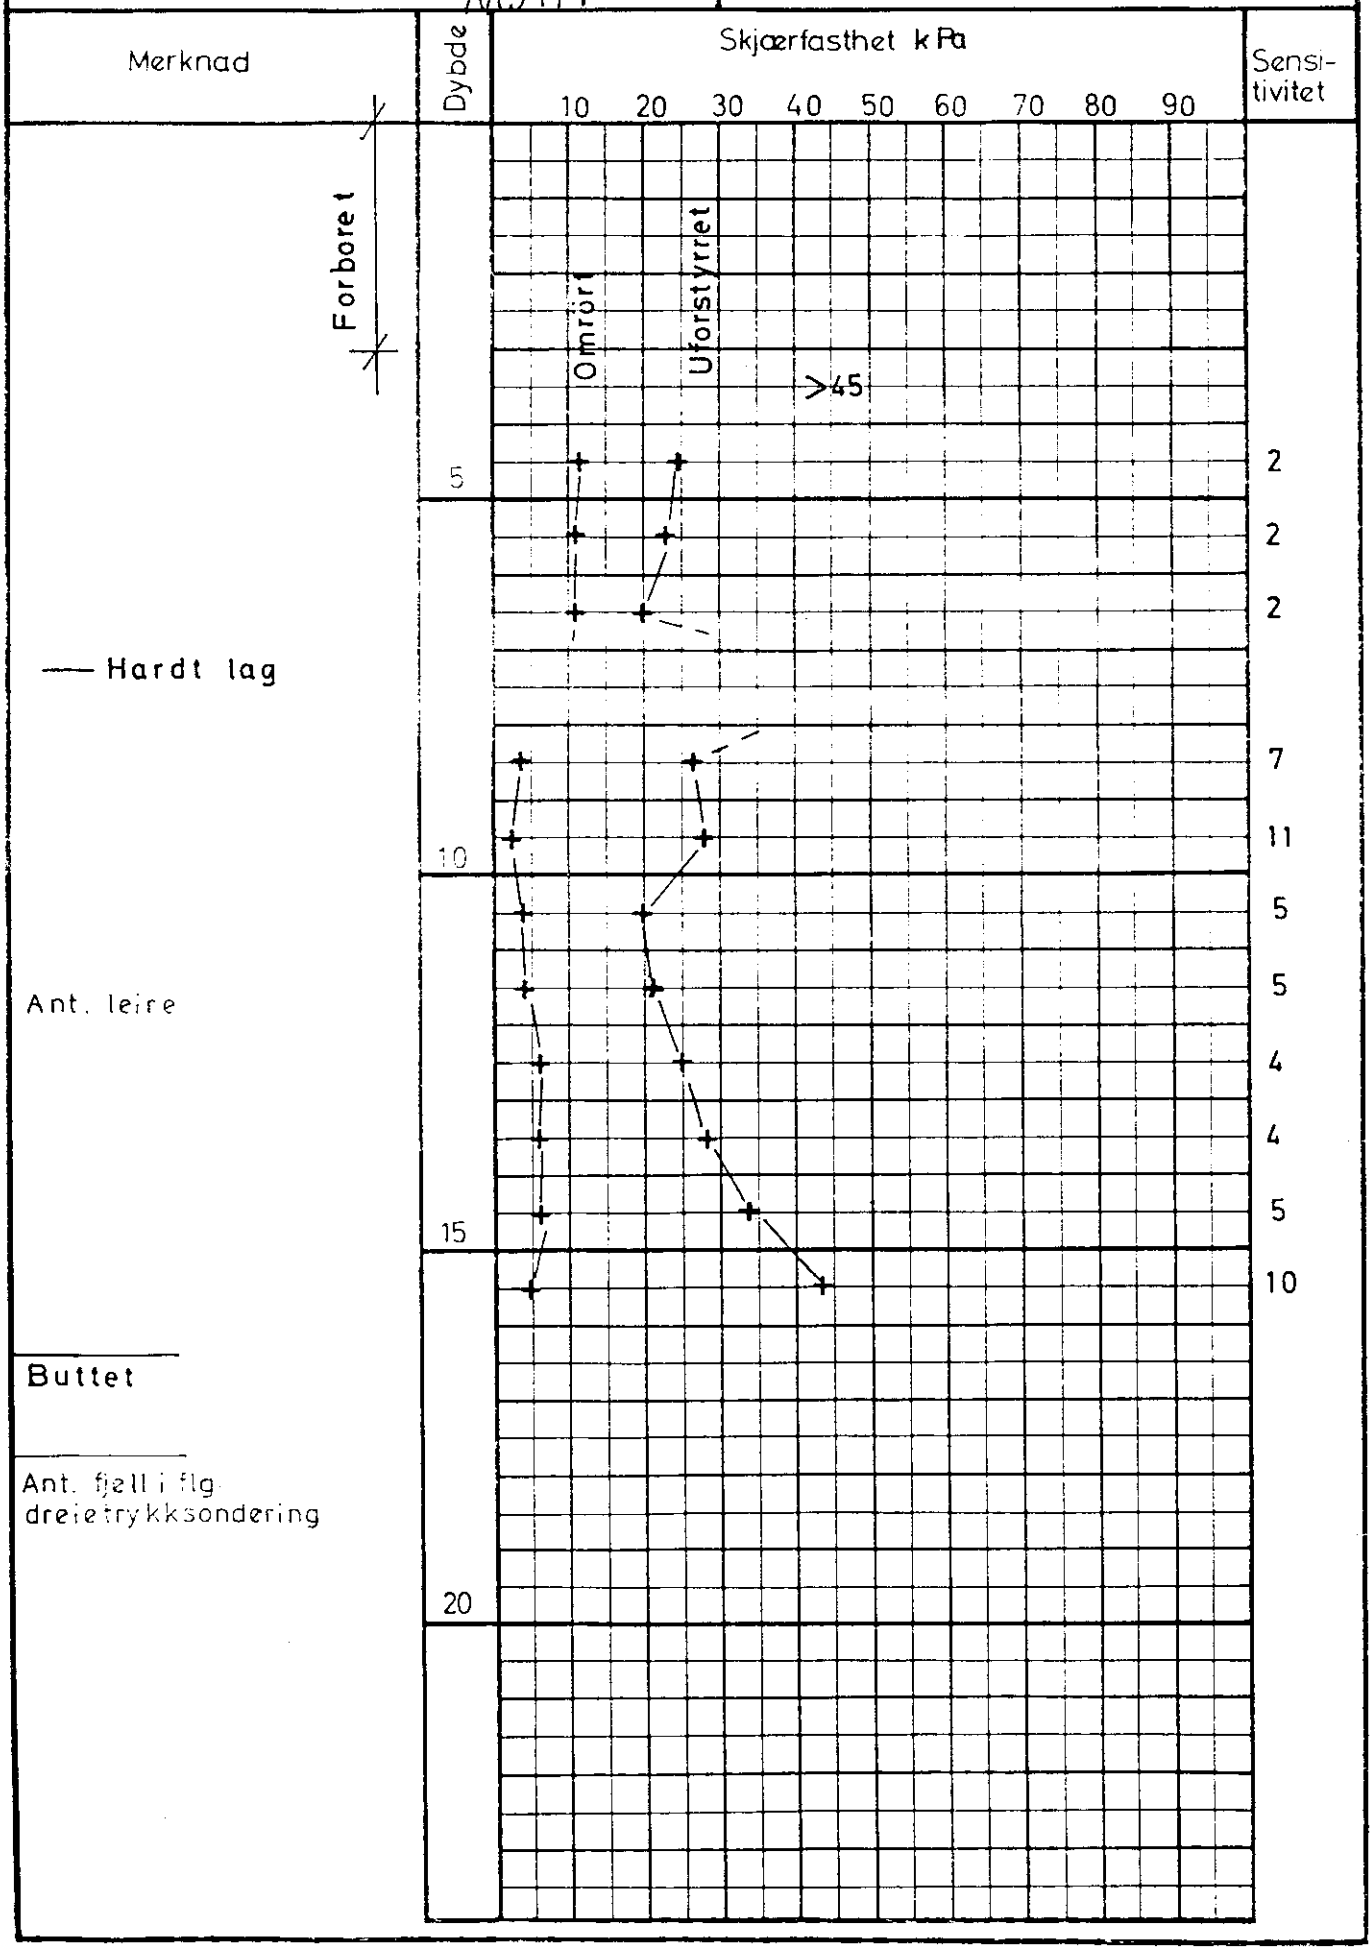
Ving: 65 x 130 Dato: okt. 82