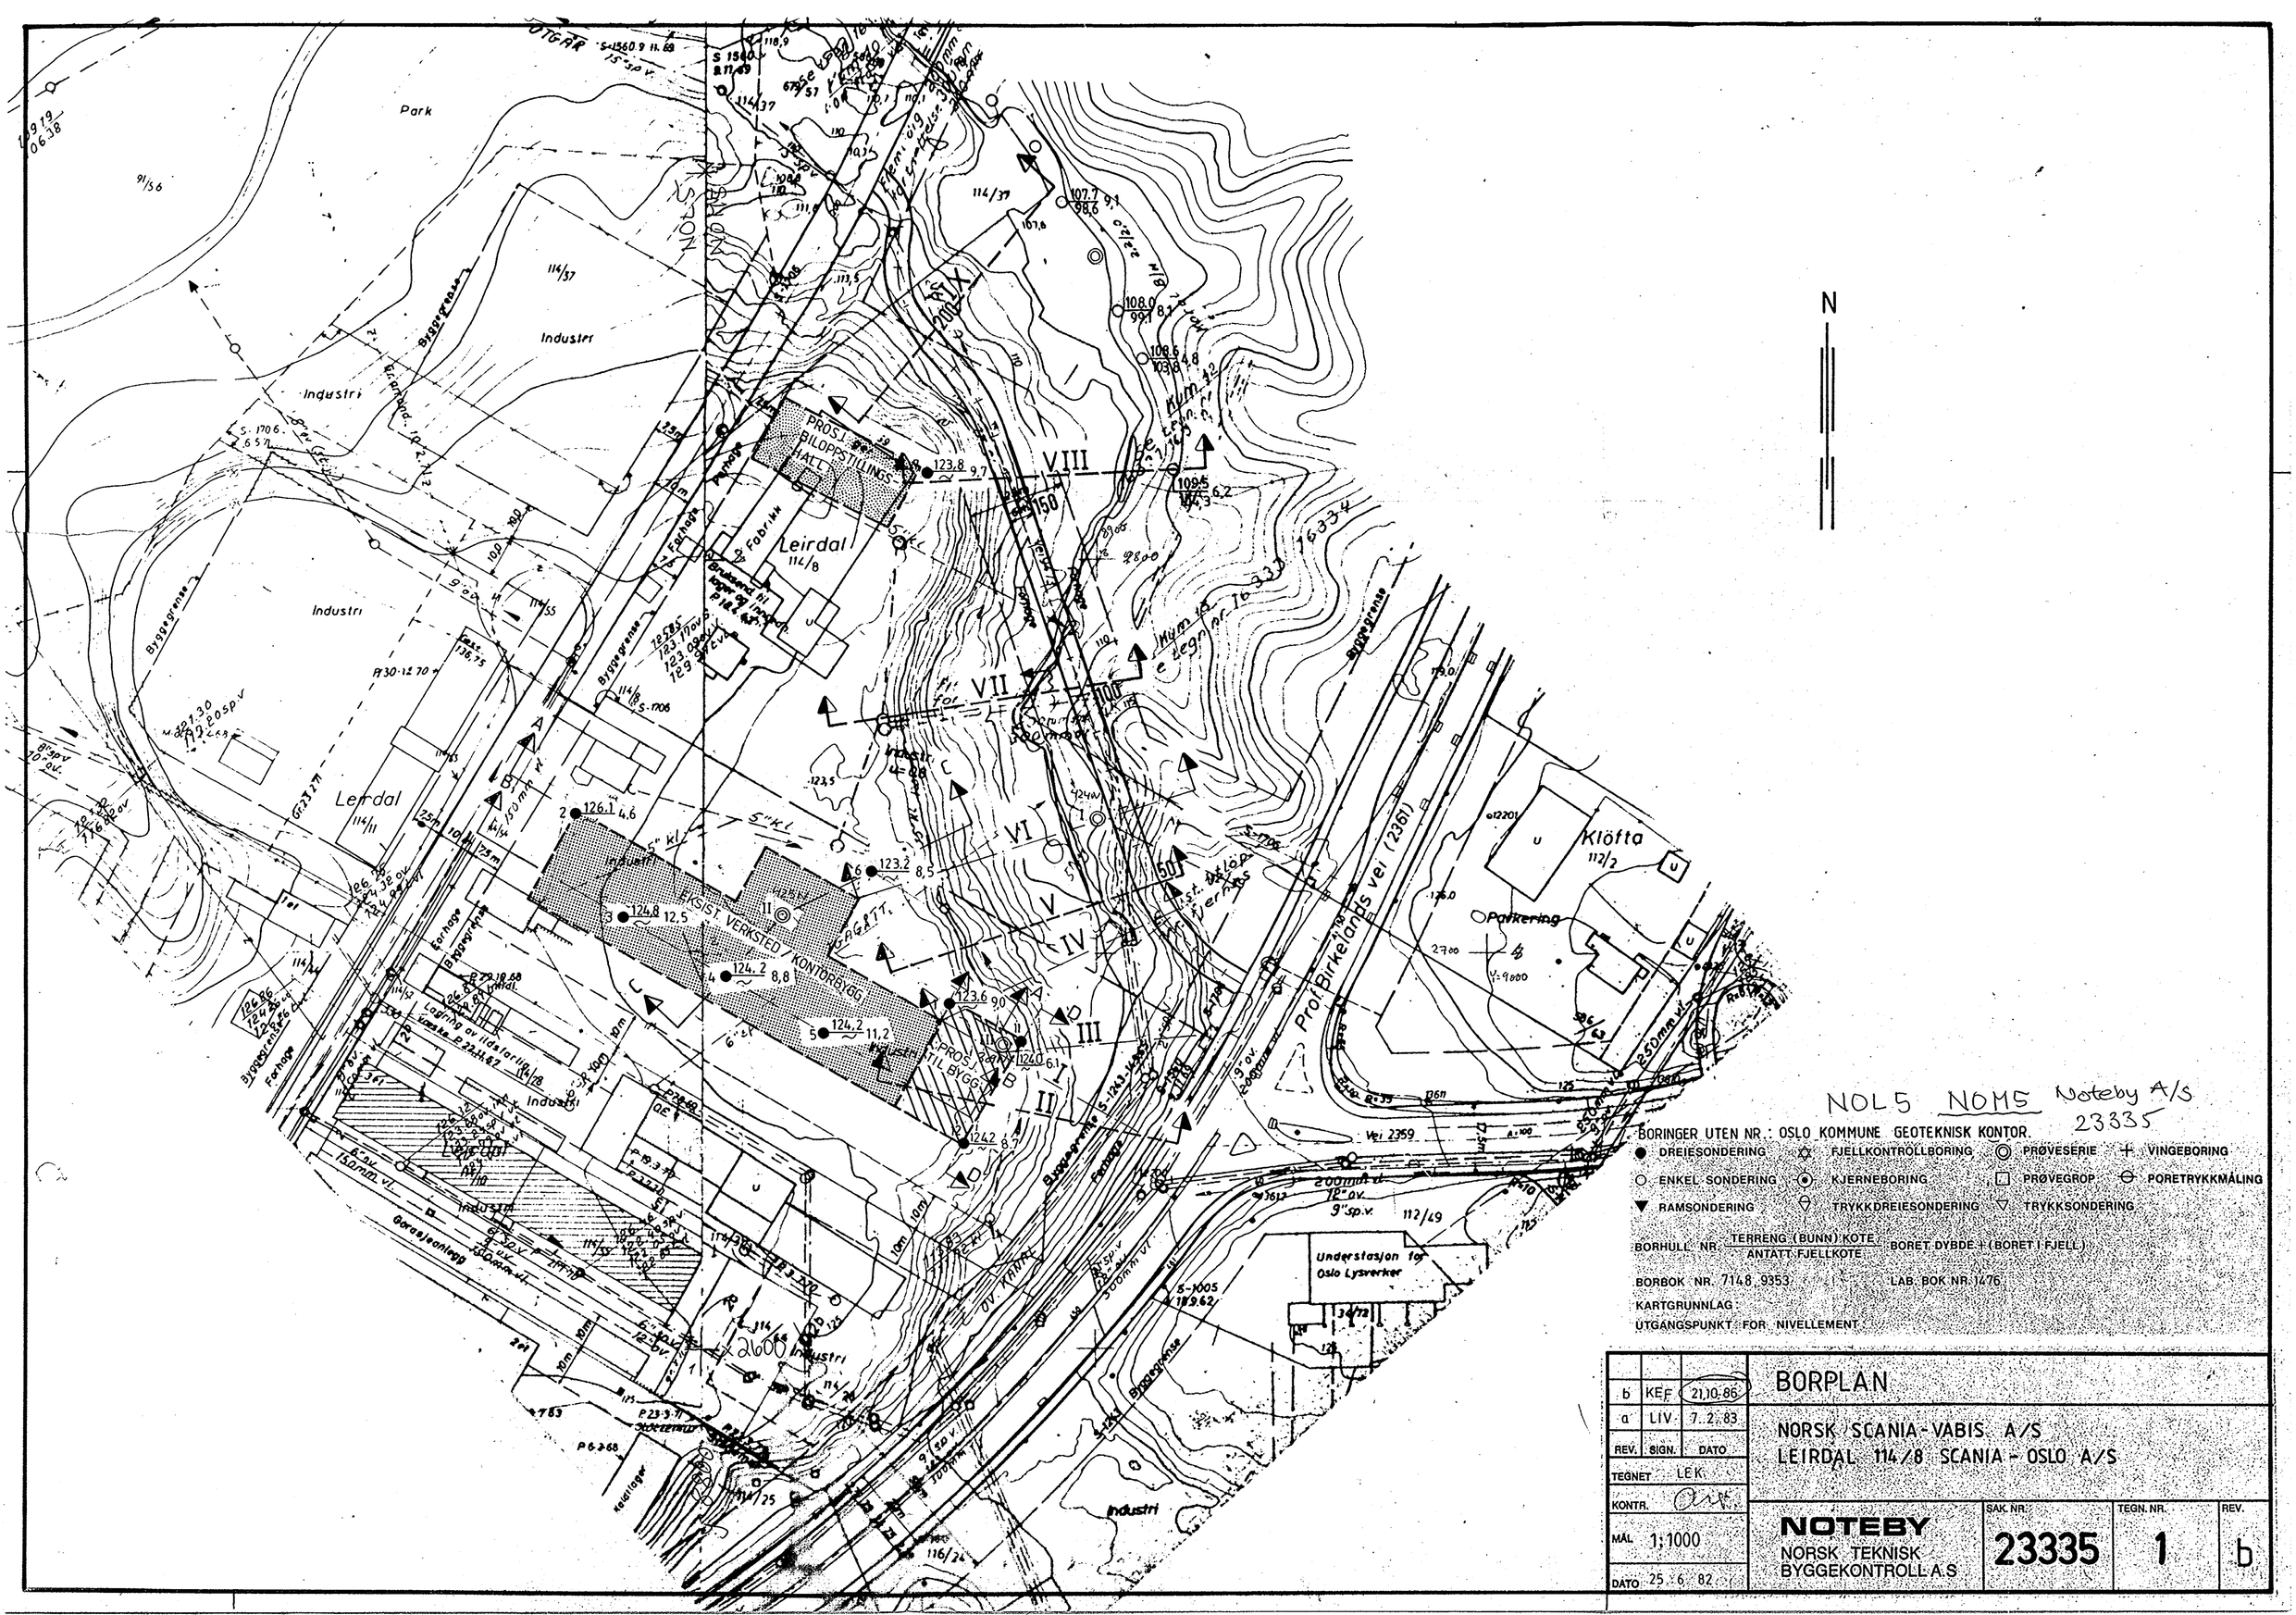
N
Park
Industri
Leirdal
114/8
PROSJ. BILOPPSTILLINGS HALL
EKSIST. VERKSTED / KONTORBYGG
PROSJ. PARTI TIL BYGG
Klöfta
112/2
Parkering
Prof. Birkelands vei (2361)
Vei 2359
Understasjon for Oslo Lysverker
Gangsjøanlegg
Byggegrense
Fortau
Fabrikk
Garage
Kjøleager
Kjørevei
Gangvei
Kjørevei
Kjørevei
Kjørev