


BORPROFIL

428 A

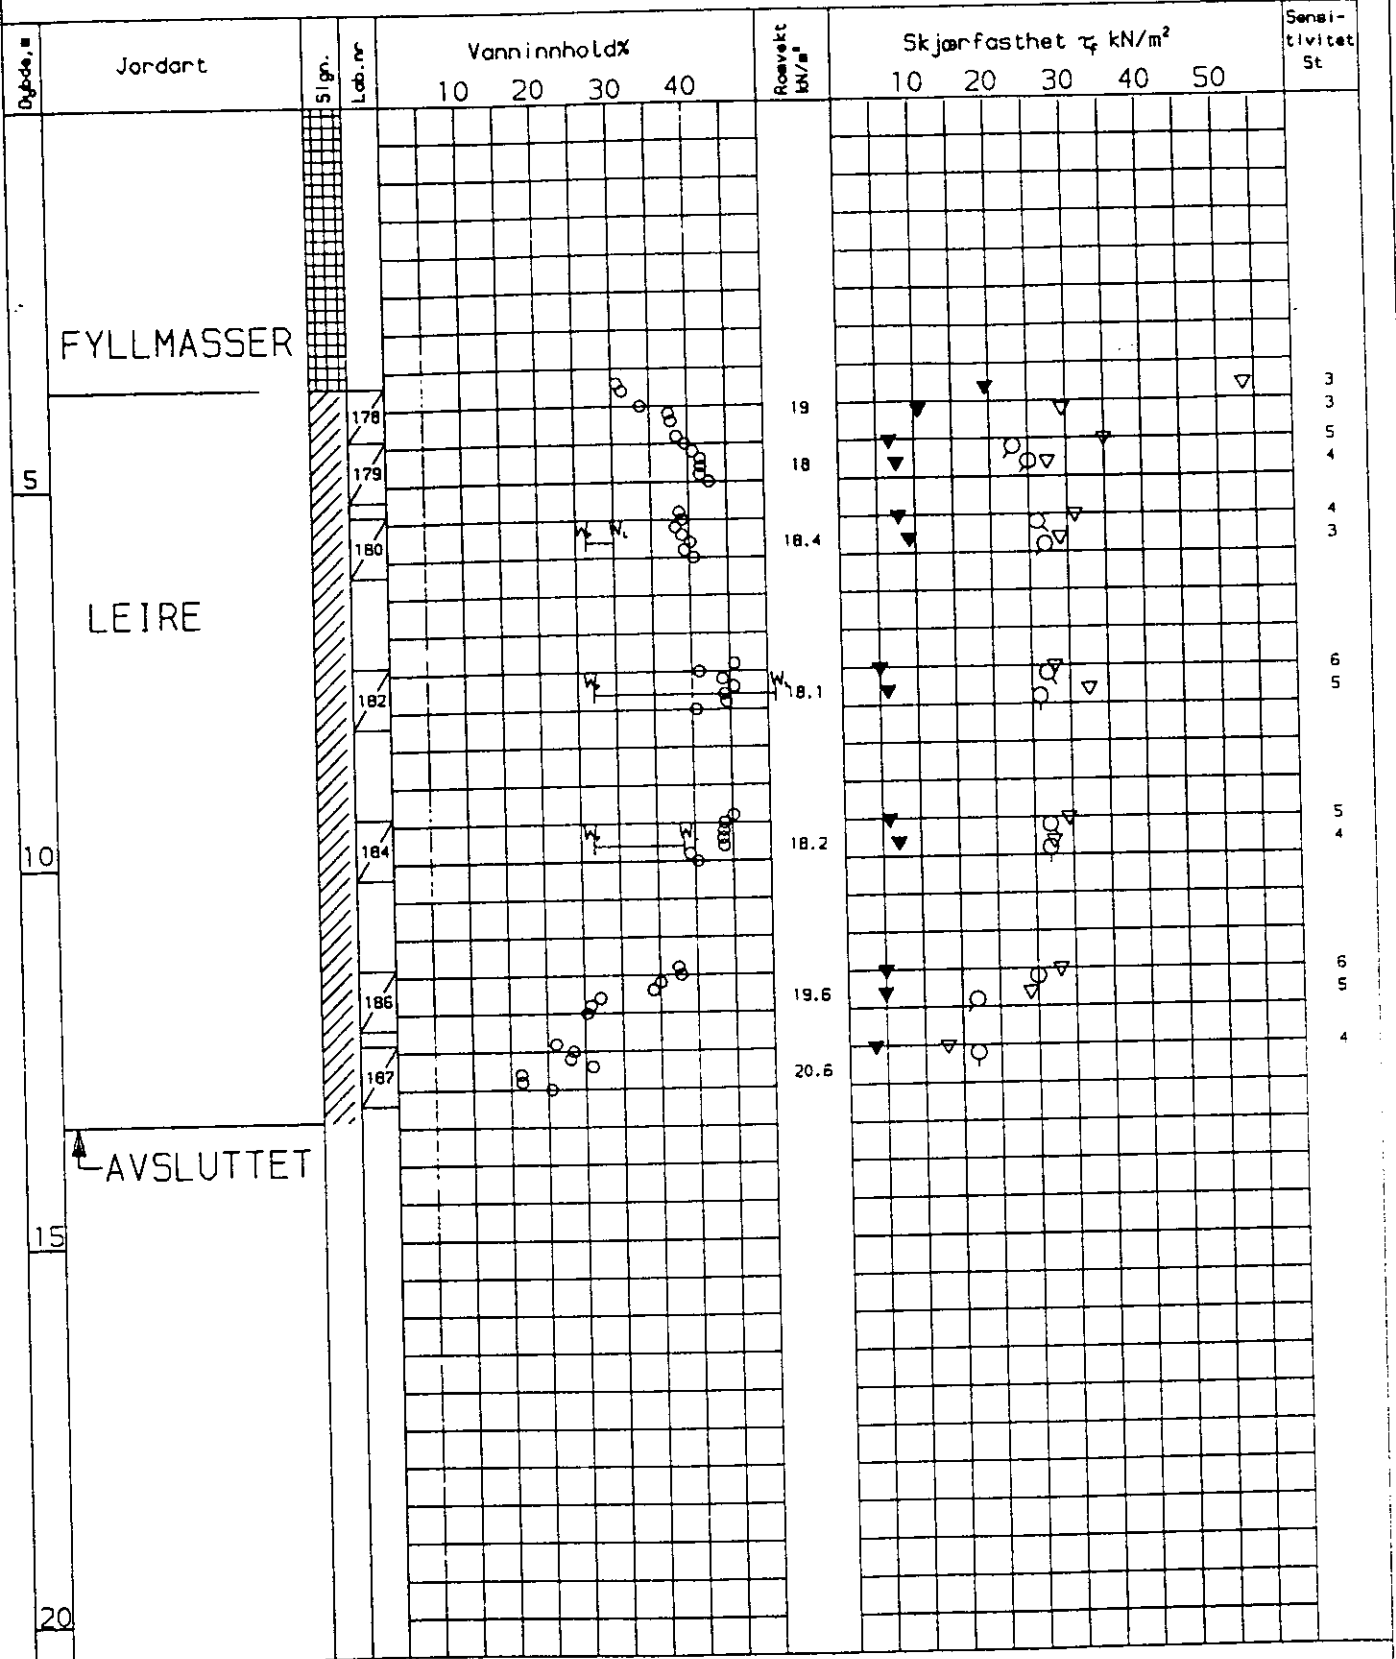

Hull 109 Terr kote 2.7 Prøve \emptyset 54 mm

K = kornfordeling \emptyset = ødometerforsøk T = treaksialforsøk + vingeboring Q trykkforsøk
 ▽ uforstyrret konus ▽ omrørt konus w = vanninnhold w_L, w_p = flyte- og utrullingsgrense

OSLO VEIVESEN

PRØVESERIE

PARSELL FRAMNES - VESTBANEN
BORING109

| | | |
|--------|----------|--------------|
| DATO: | 14.08.86 | KONTR. (DL): |
| TEGN.: | MS | SIGN. (PL): |



KONSULENTGRUPPEN FOR
FJELLINJEN
GRØNER Nærøysvik AAS-JAKOBSEN

SO:AI IV

60110 - V 205