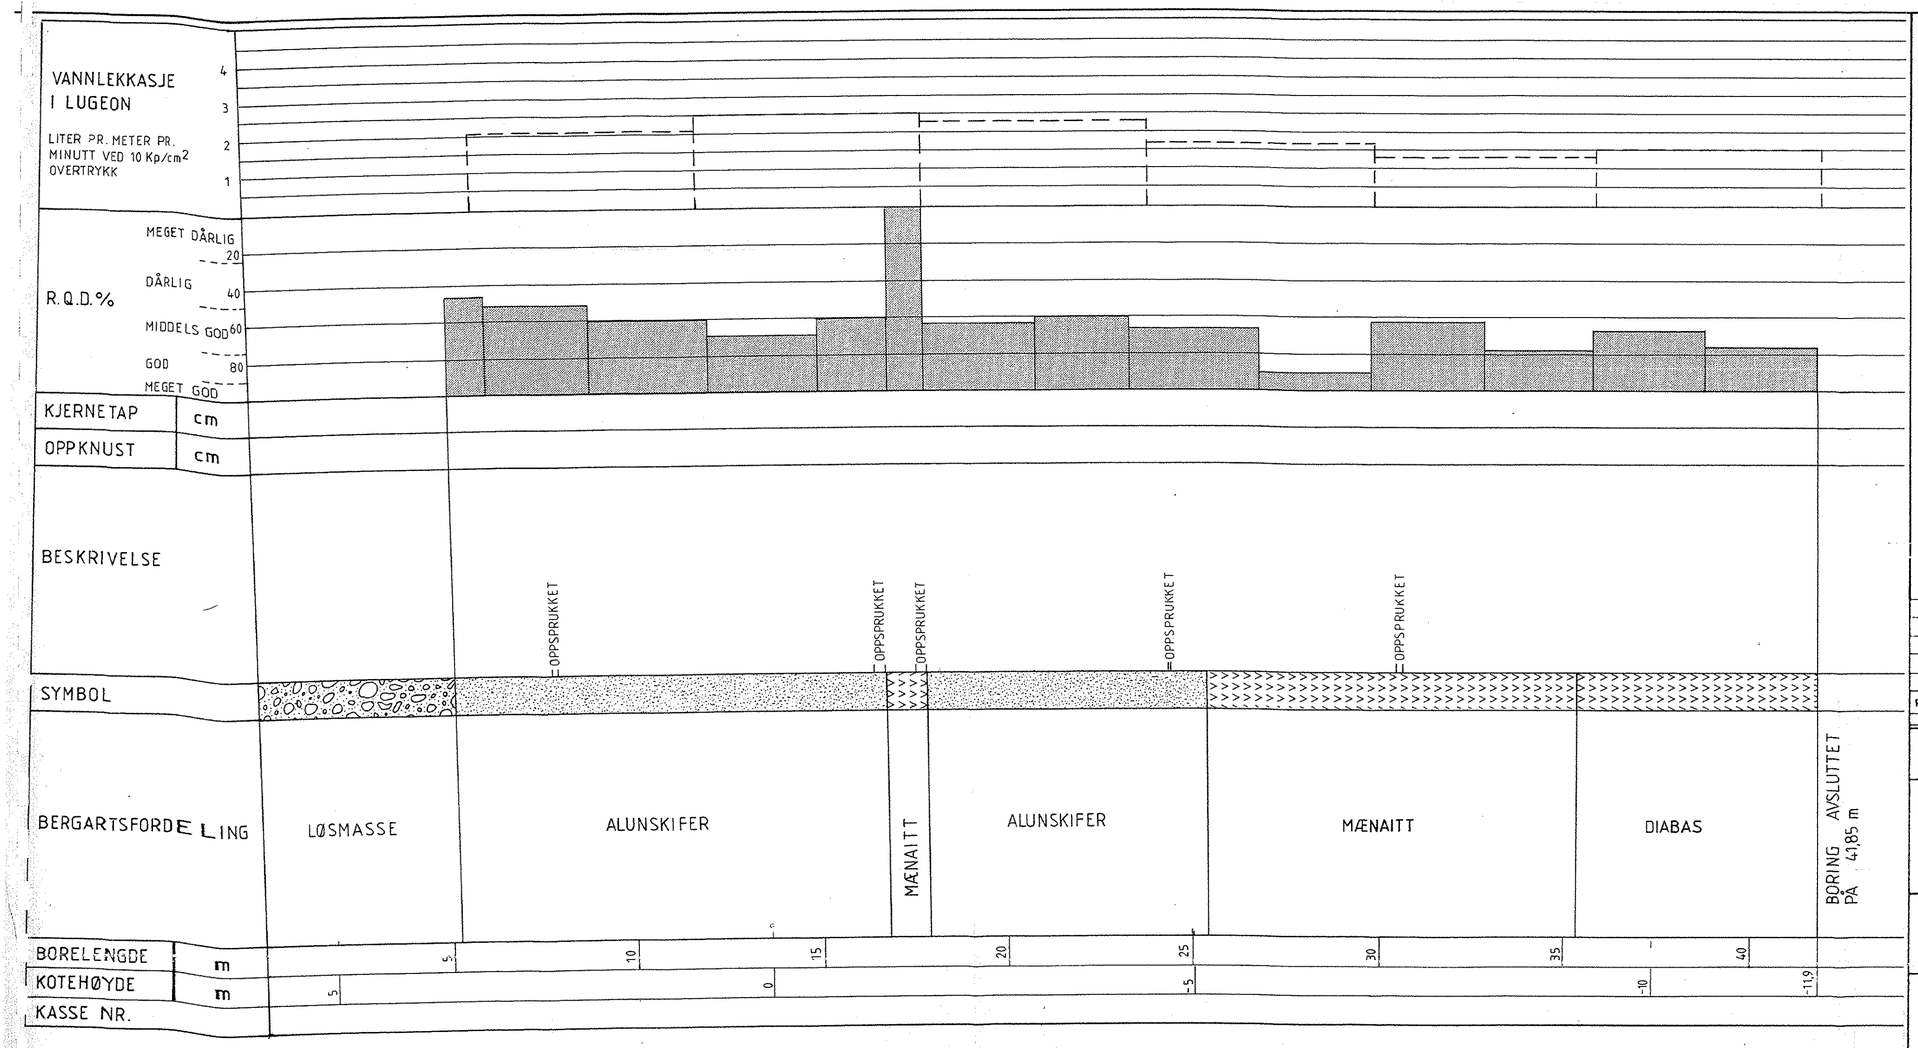

TEGNFORKLARING

150A

- LØSMASSE
- ALUNSKIFER
- MÆNAITT / DIABAS

HELNINGSVINKEL MED HORISONTALEN = 25°
RETNINGSVINKEL = 63°

Rev.	Endring - erstatning	Dato	Tegn.	Kontr.	Sign.

OSLO VEIVESEN

KONSULENTGRUPPEN FOR
FJELLINJEN
GRØNER Norconsult AAS-JAKOBSEN

DATO :	16.10.85
TEGN. :	MS
KONTR. (DL) :	BH
SIGN. (PL) :	
Målestokk :	1:100
PROSJ. NR.	60110
Arkiv nr.:(OVV)	150A-SOB02 I

E18 GJENNOM OSLO

PARSELL FESTNINGEN ØST - BISPELOKKET

KJERNEBORHULL K-8

Tegn. nr. V-429

Rev.