


410A

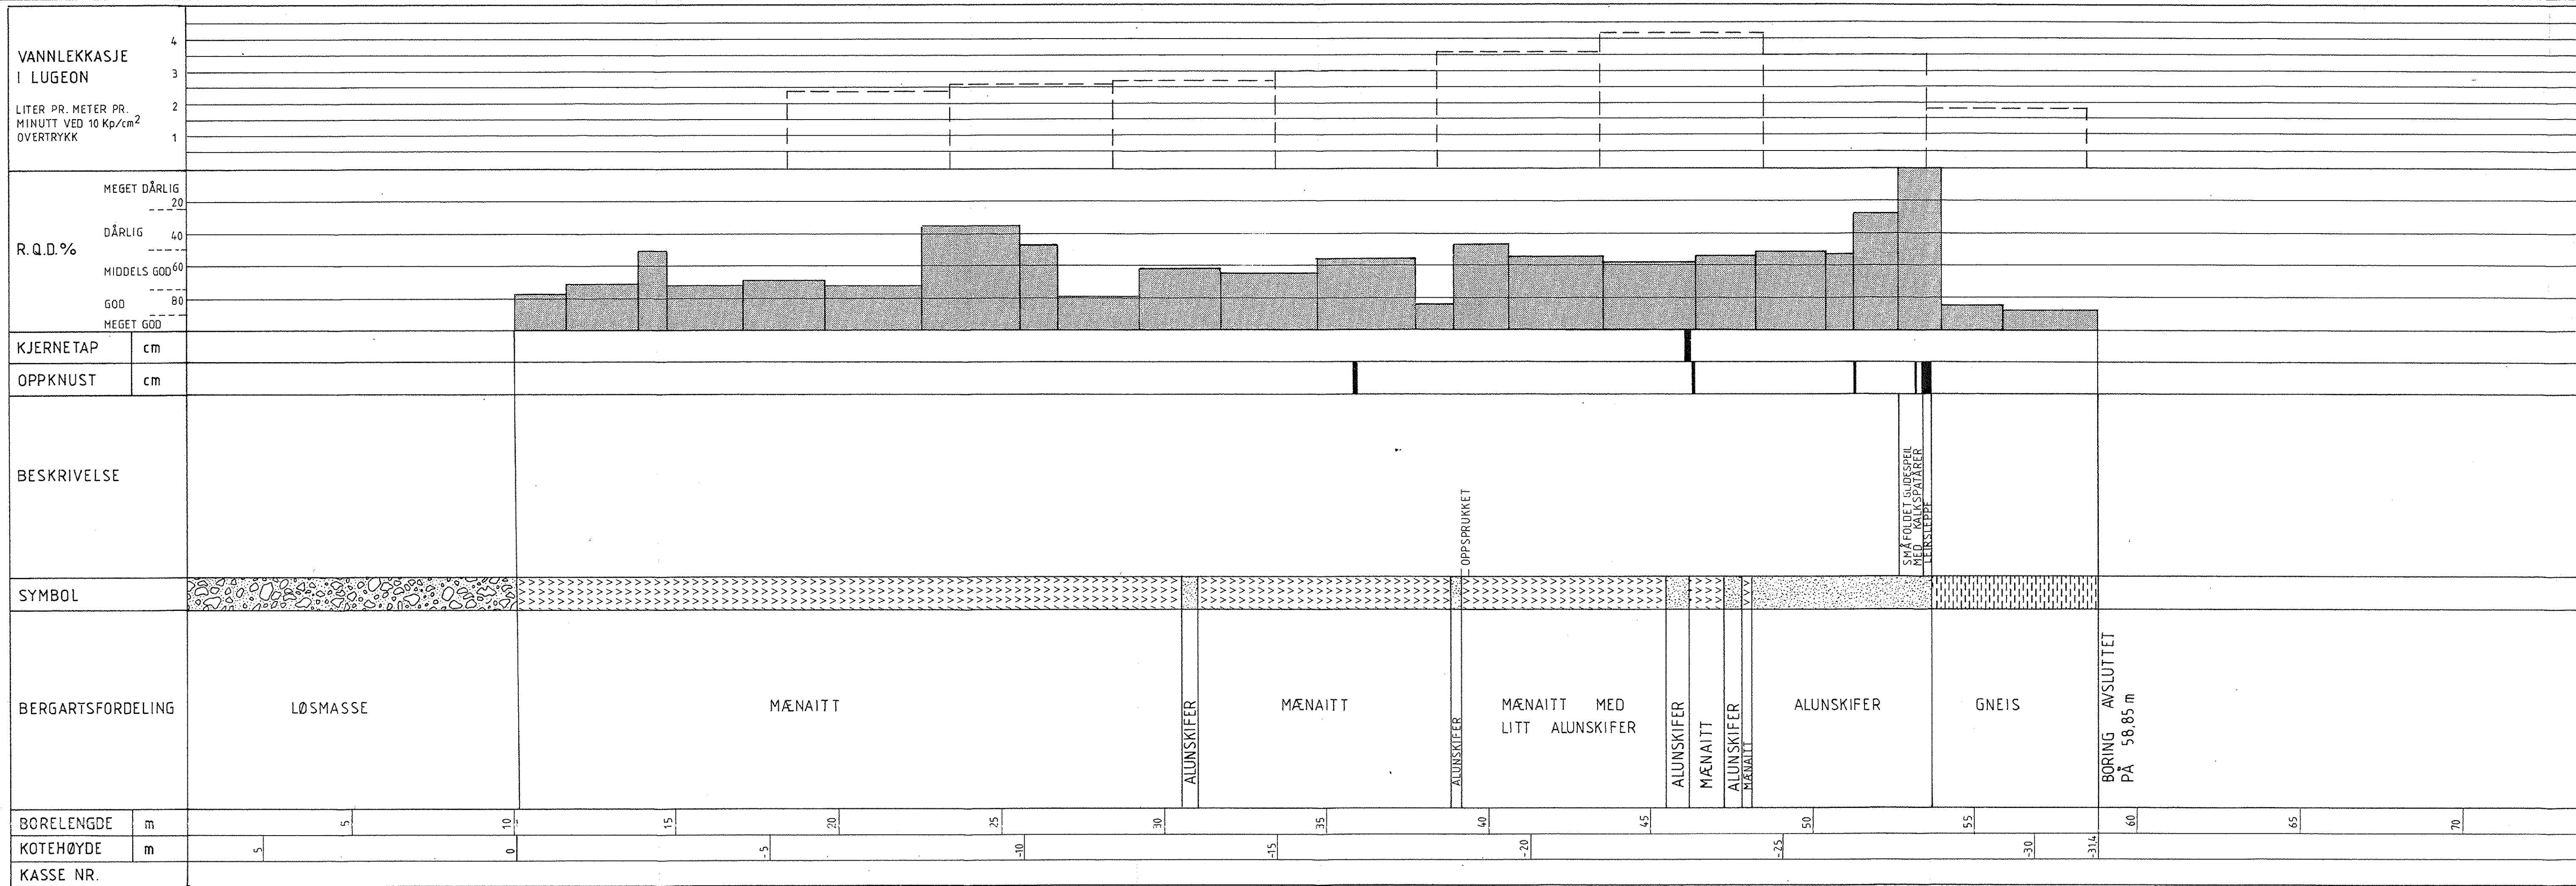

TEGNFORKLARING

- LØSMASSE
- MÆNAITT
- ALUNSKIFER
- GNEIS

HELNINGSVINKEL MED HORIZONTALAEN = 40°
RETNINGSVINKEL = 335°

Rev.	Endring - erstatning	Dato	Tegn.	Kontr.	Sign.

OSLO VEIVESEN

KONSULENTGRUPPEN FOR
FJELLINJEN
GRØNER Norconsult AAS-JAKOBSEN

DATE: 29.10.85
TEGN.: M.S.
KONTR. (DL): BH
SIGN. (PL): JH
Målestokk: 1:100
PROSJ. NR. 60110
Arkiv nr.: (OVV) 410A-SOB2

E18 GJENNOM OSLO
PARSELL VESTBANEN - FESTNINGEN ØST

KJERNEBORHULL K-9
Rev. nr. V-430