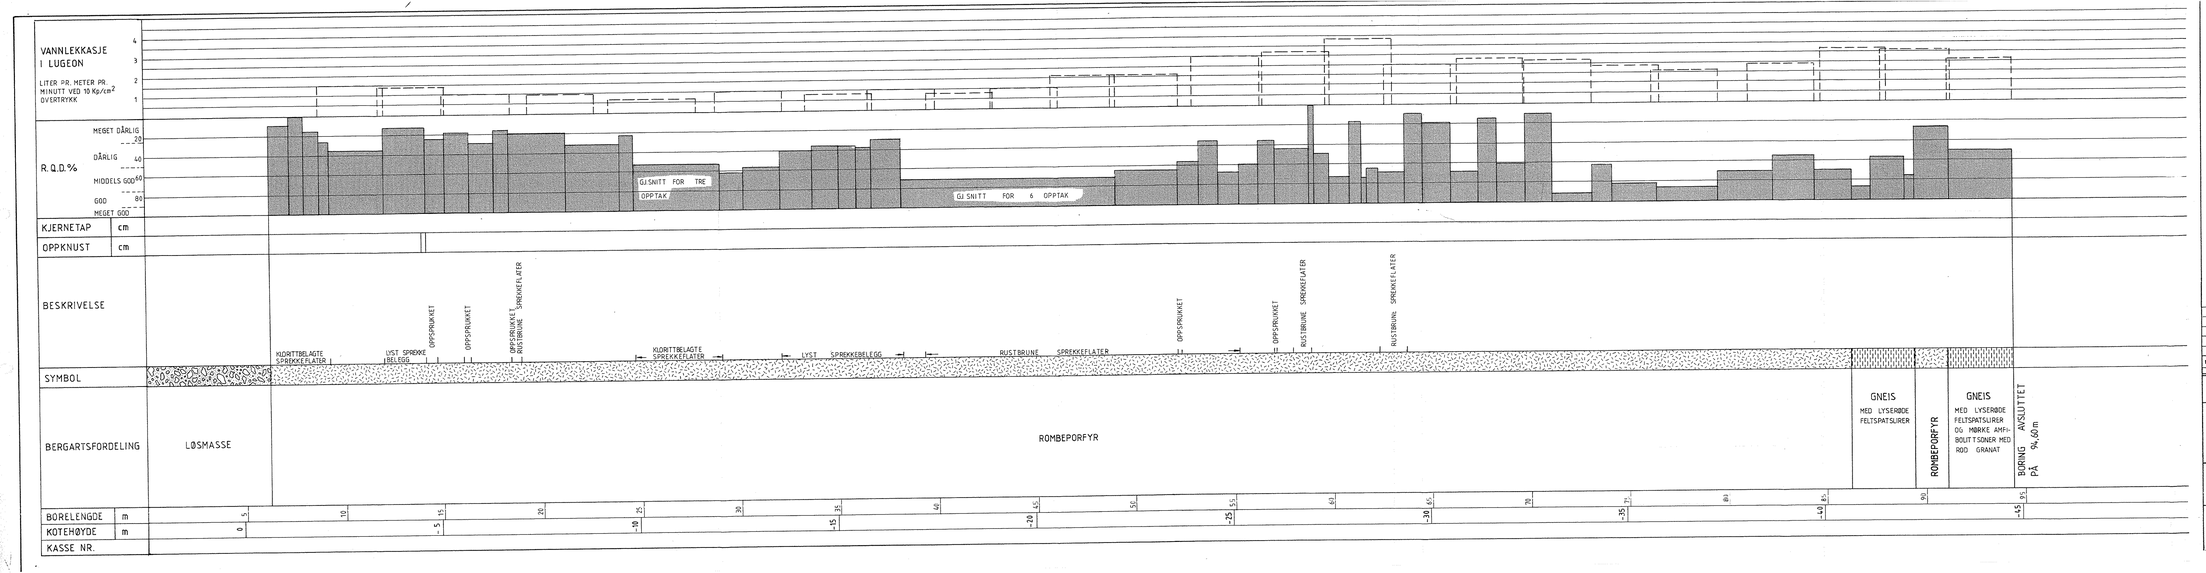

TEGNFORKLARING

- LØSMASSE
- ROMBEPORFYR
- GNEIS

HELNINGSVINKEL MED HORISONTALEN = 30°
RETNINGSVINKEL = 135°

Rev.	Endring - erstatning	Dato	Tegn.	Kontr.	Sign.

OSLO VEIVESEN

KONSULENTGRUPPEN FOR FJELLINJEN
GRØNER Norconsult AAS-JAKOBSEN

DATO:	11. 02. 86
TEGN.:	
KONTR. (DL):	
SIGN. (PL):	
Målestokk:	1:100
PROSJ. NR.	60110
Arkiv nr.(OVV)	326 A-SOB61

E18 GJENNOM OSLO

PARSELL VESTBANEN - FESTNINGEN ØST

KJERNEBORHULL K-11

Tegn. nr. V-432

Rev.