

BORPROFIL

Sted: Voksen skole

Hull: 13 Bivag: 0

Nivå: 151,80 Oppdr: R-120-56

Pr. ø: 54 Dato: 14/6-1957

TEGNFORKLARING:

w = vanninnhold


w_L = flytegrense

w_p = utrullingsgrense

+ vingebor

○ enkelt trykkforsøk

▽ konusforsøk

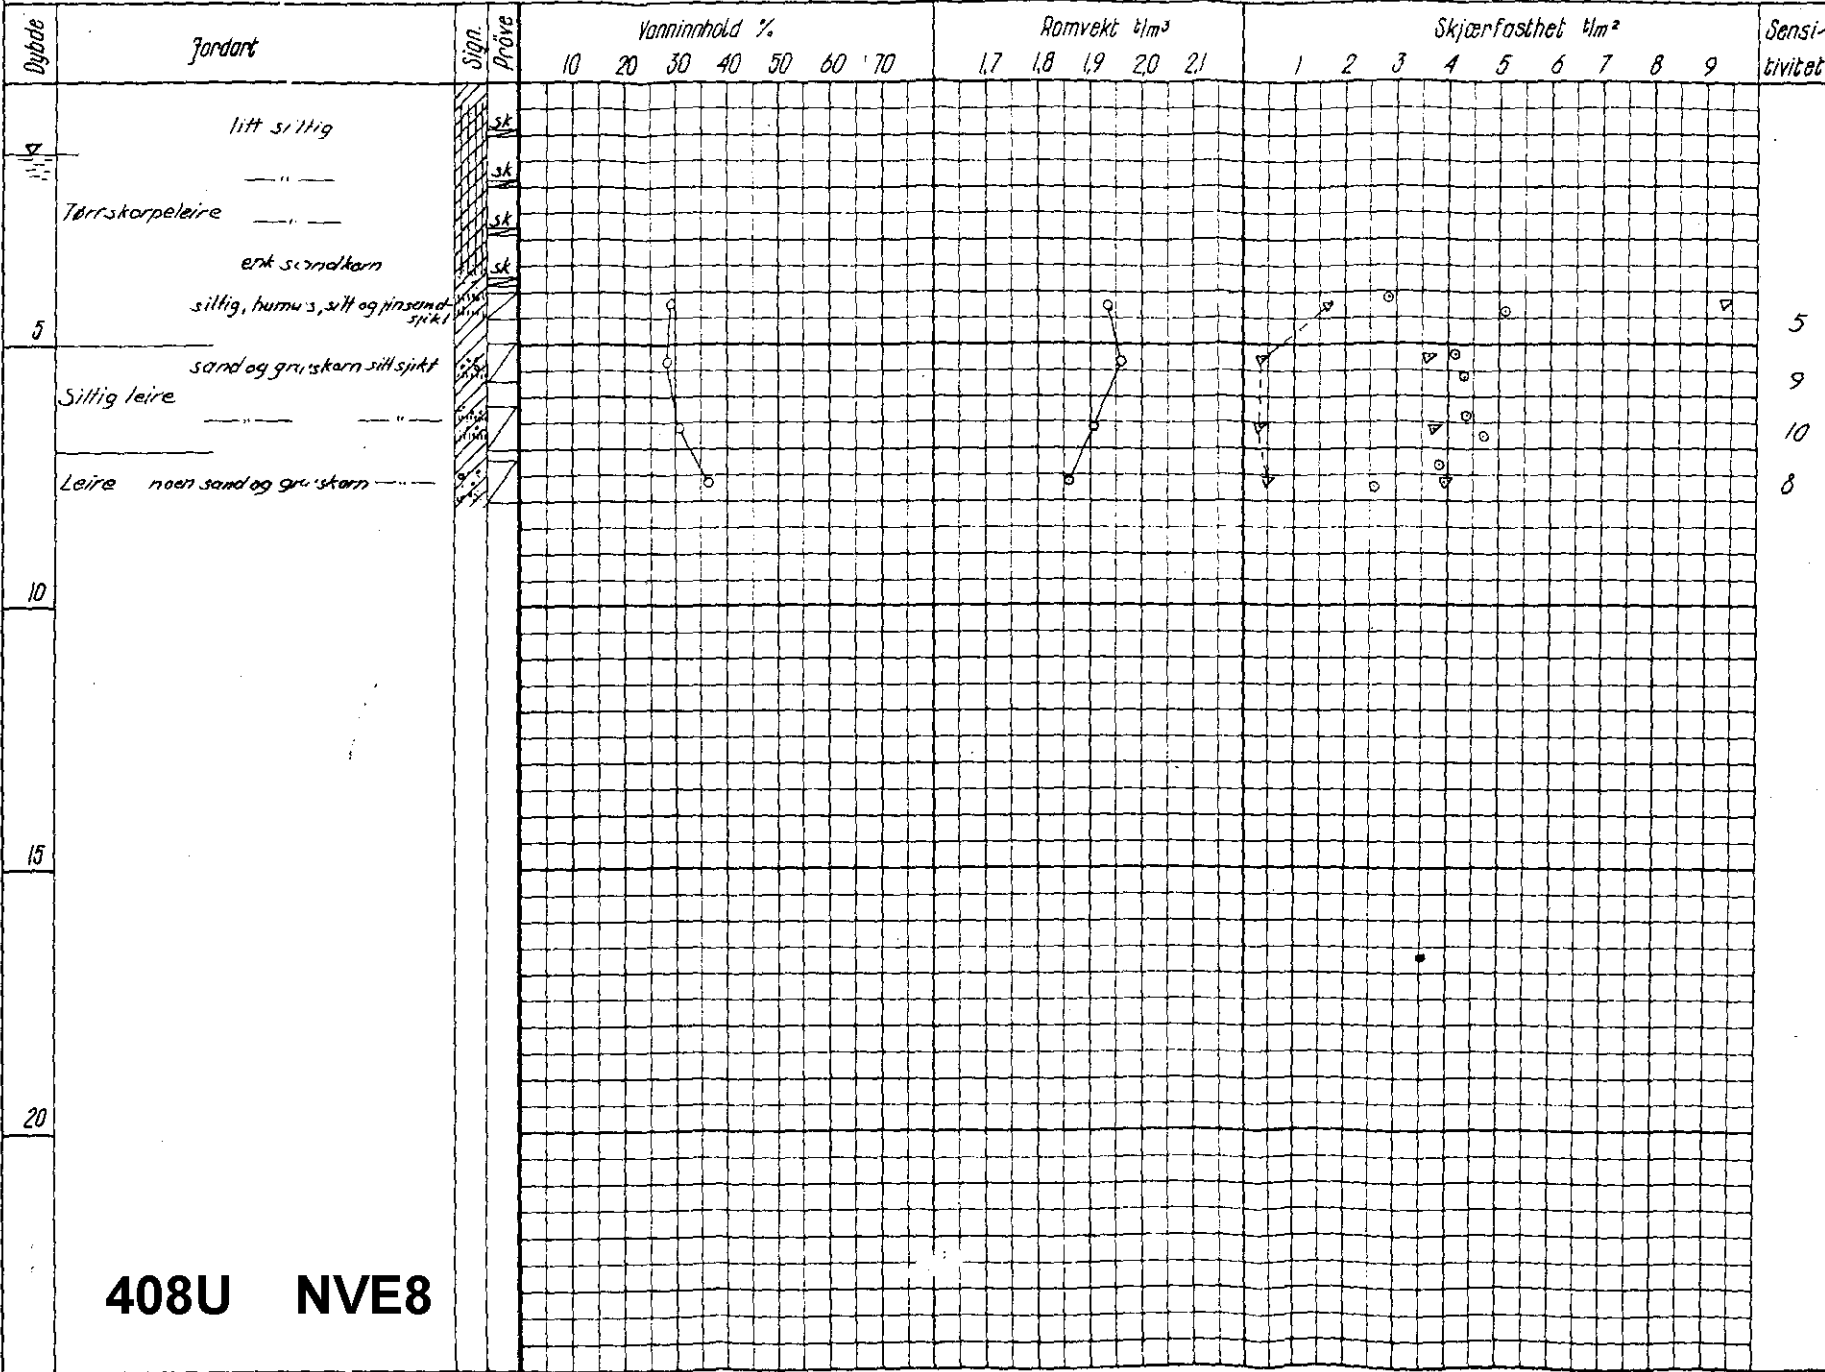

408U NVE8