NORGES GEOTEKNISKE INSTITUTT 370 G

BORPROFIL

Sted: FREIA A/S NO: D3 III

Hull: 25 Bilag: 5

Nivå: 22,7 Oppdr.: 0.592

Pr. ϕ: 54 mm Dato: jan. 58

TEGNFORKLARING:

w = vanninnhold

w_L = flytegrense

w_p = utrullingsgrense

+ vingebor

⊙ enkelt trykkforsök
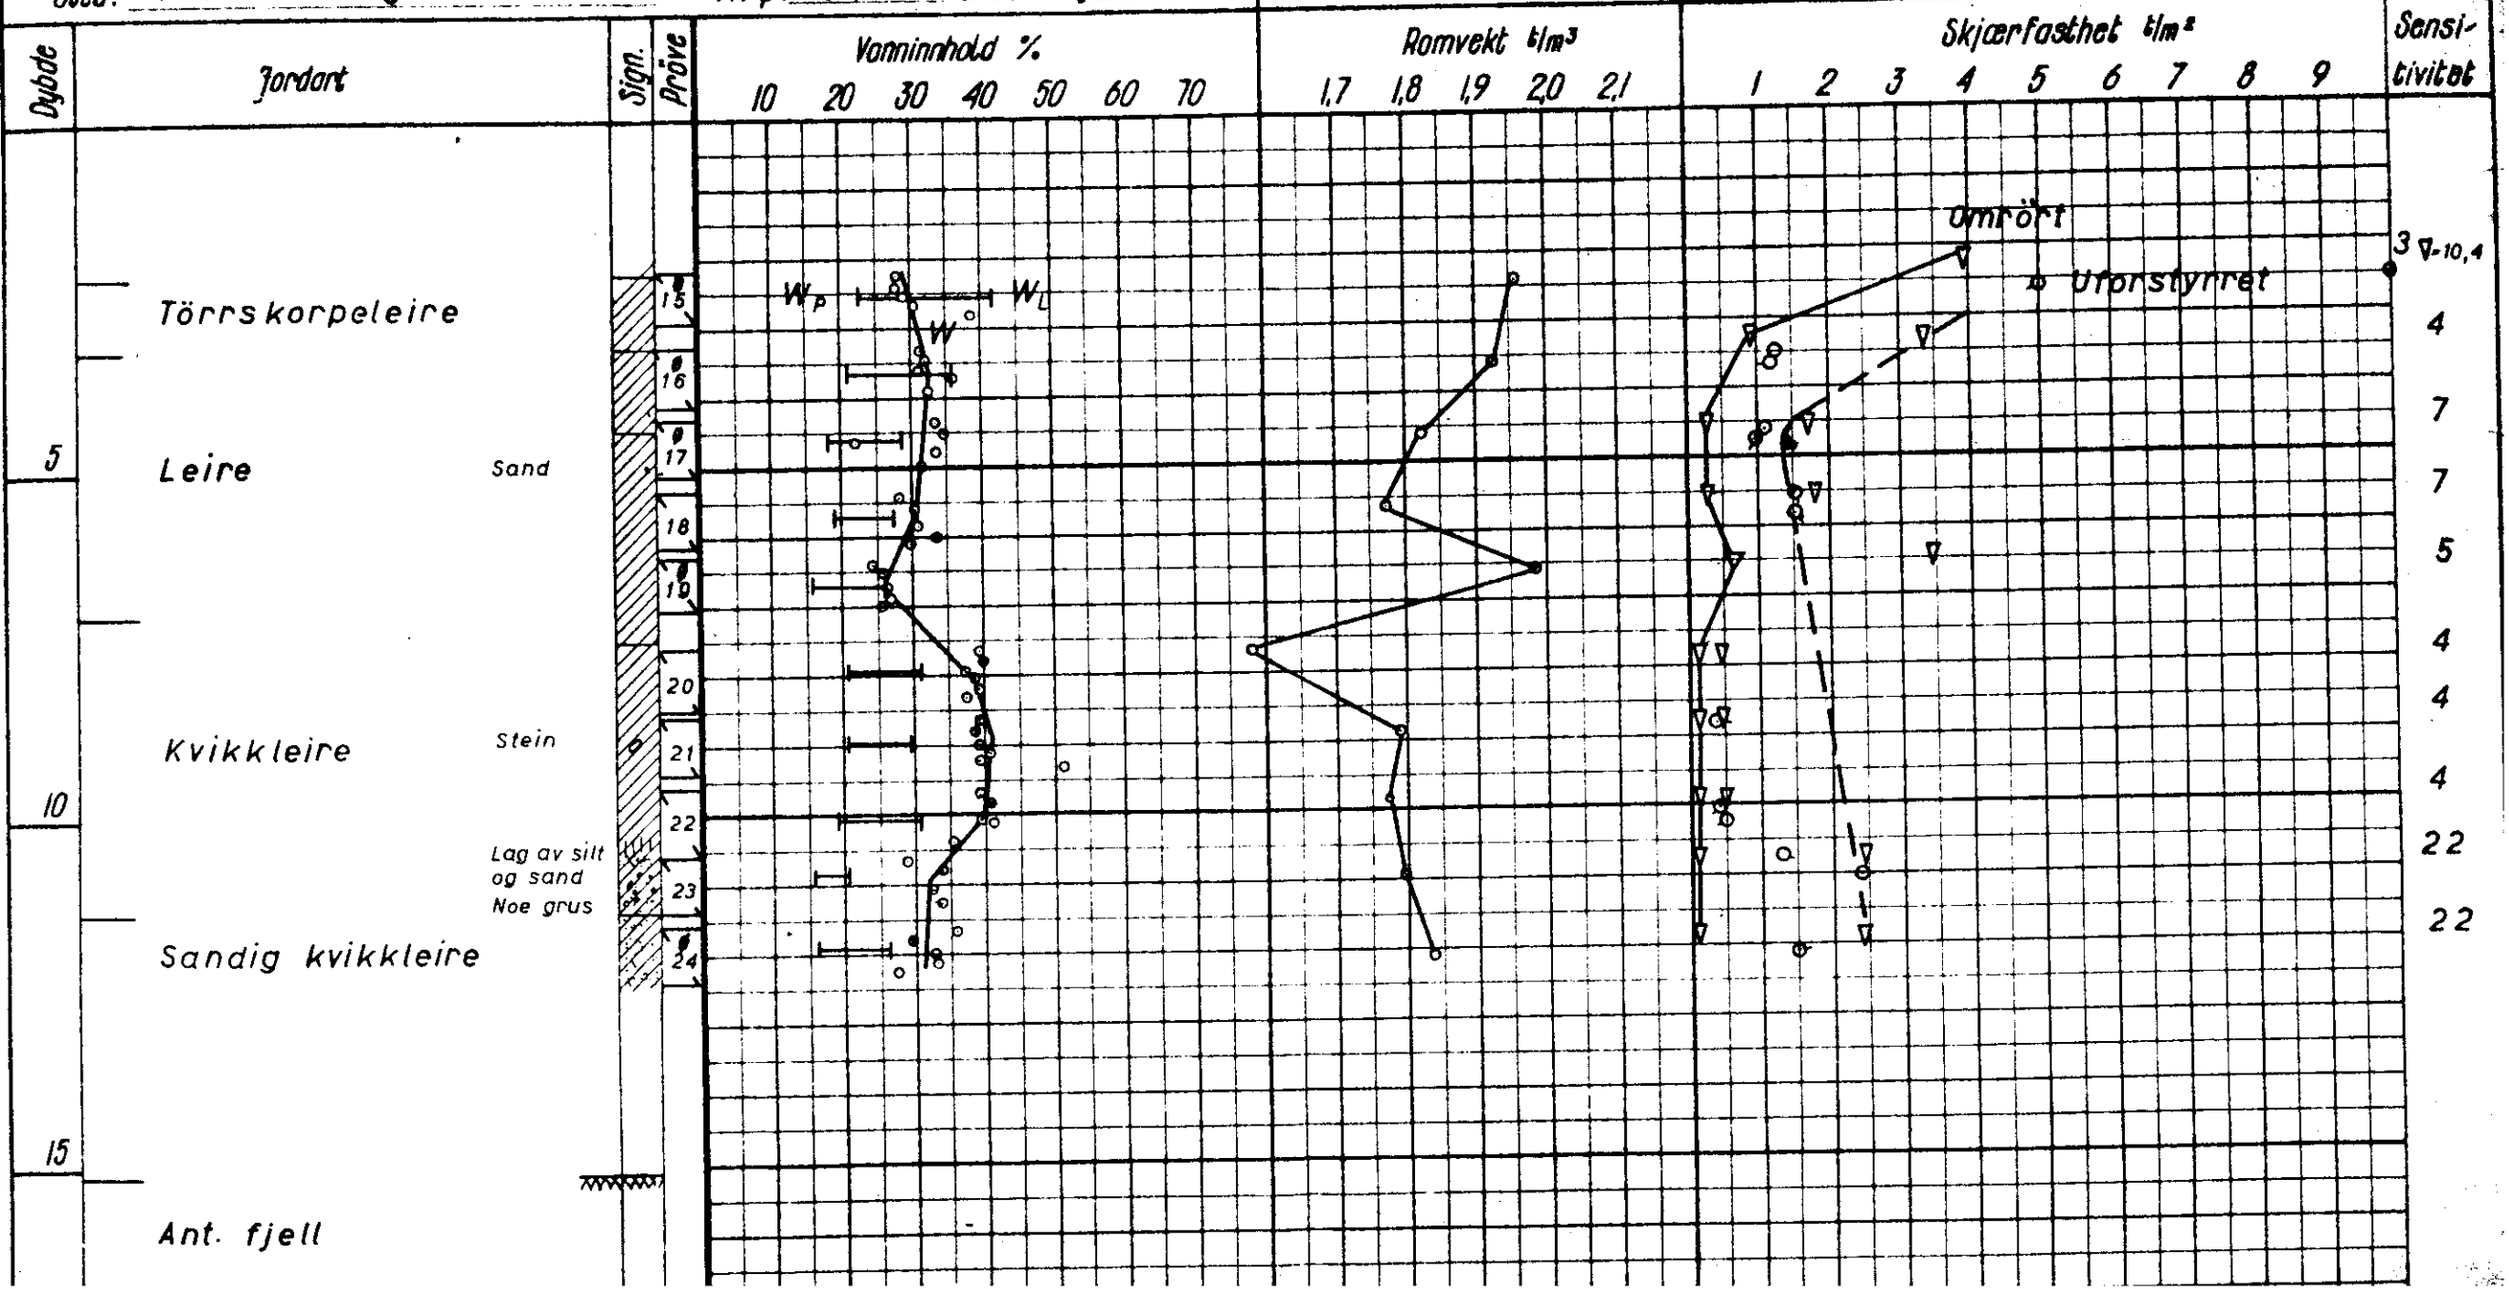
▽ konusforsök