


BORPROFIL

Sted *Oslo Jernbanepoortkontor SO: C1 I*

Hull *1* Bilag *4*
 Nivå *+ 1.73 m* Oppdrag *64/22*
 Prøve ϕ *54 mm* Dato *2.2.66*

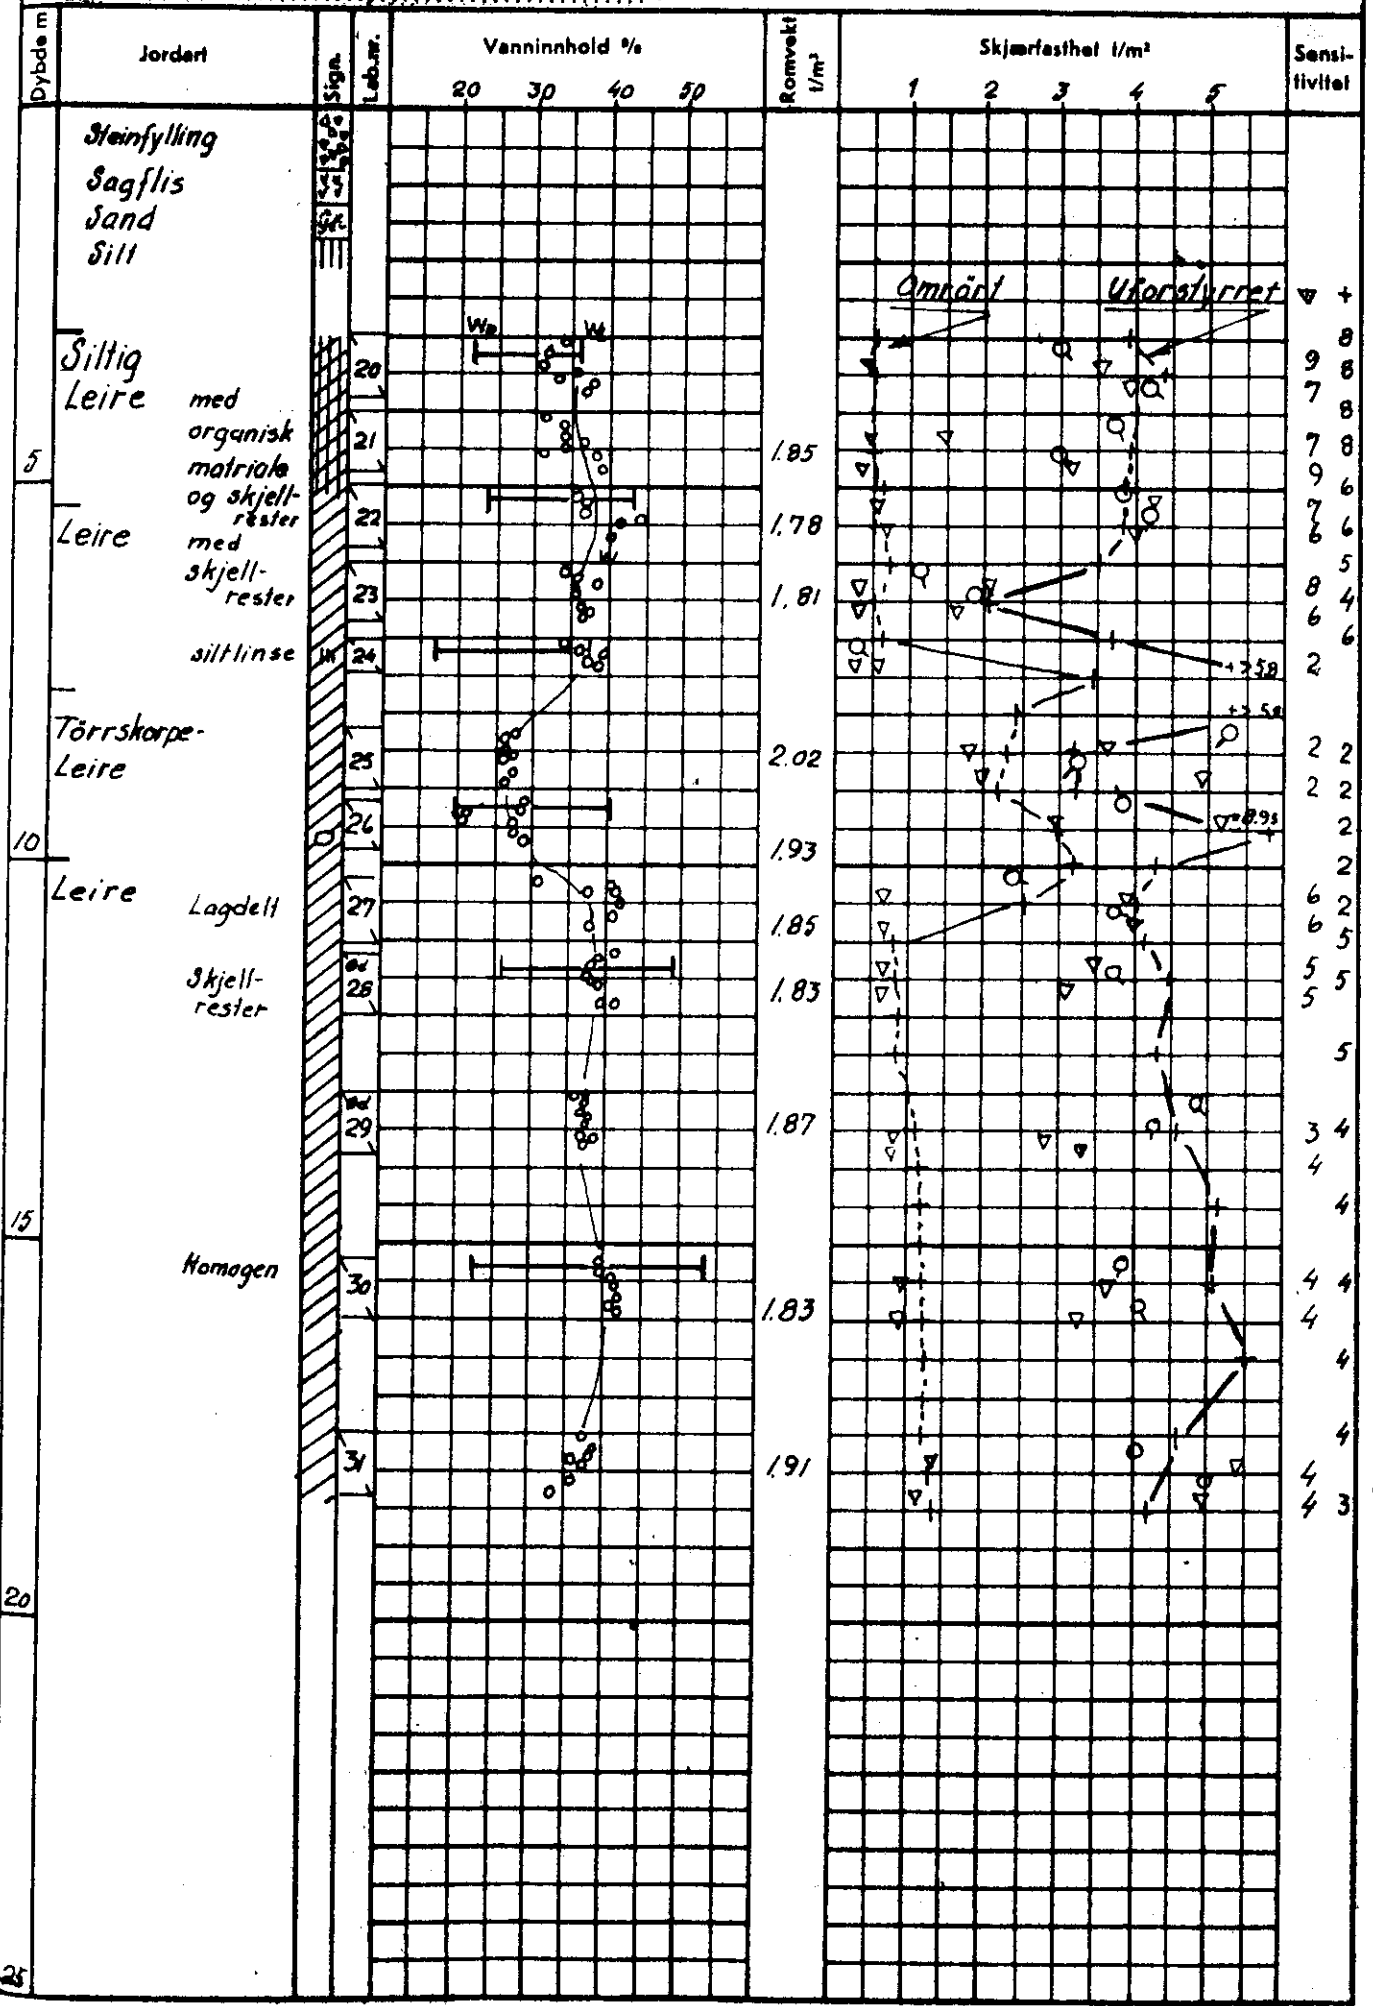

+ vingebooring ● enkelt trykkforsøk ▽ konusforsøk w = vanninnhold w_L = flytegrense w_p = utrullingsgrense