

Boringer langs tunneltracé fra Mariboos gt. til Akerselven

247U

Situationsplan


M. 1 200

Betegner.

• 33,1 Dybde fra terrang til fjeld
-27,6 Fjeldets Kotehvide


Terrangkoter, 1/2^m akvd. dist.

Hoidene refererer sig til byens 1 m

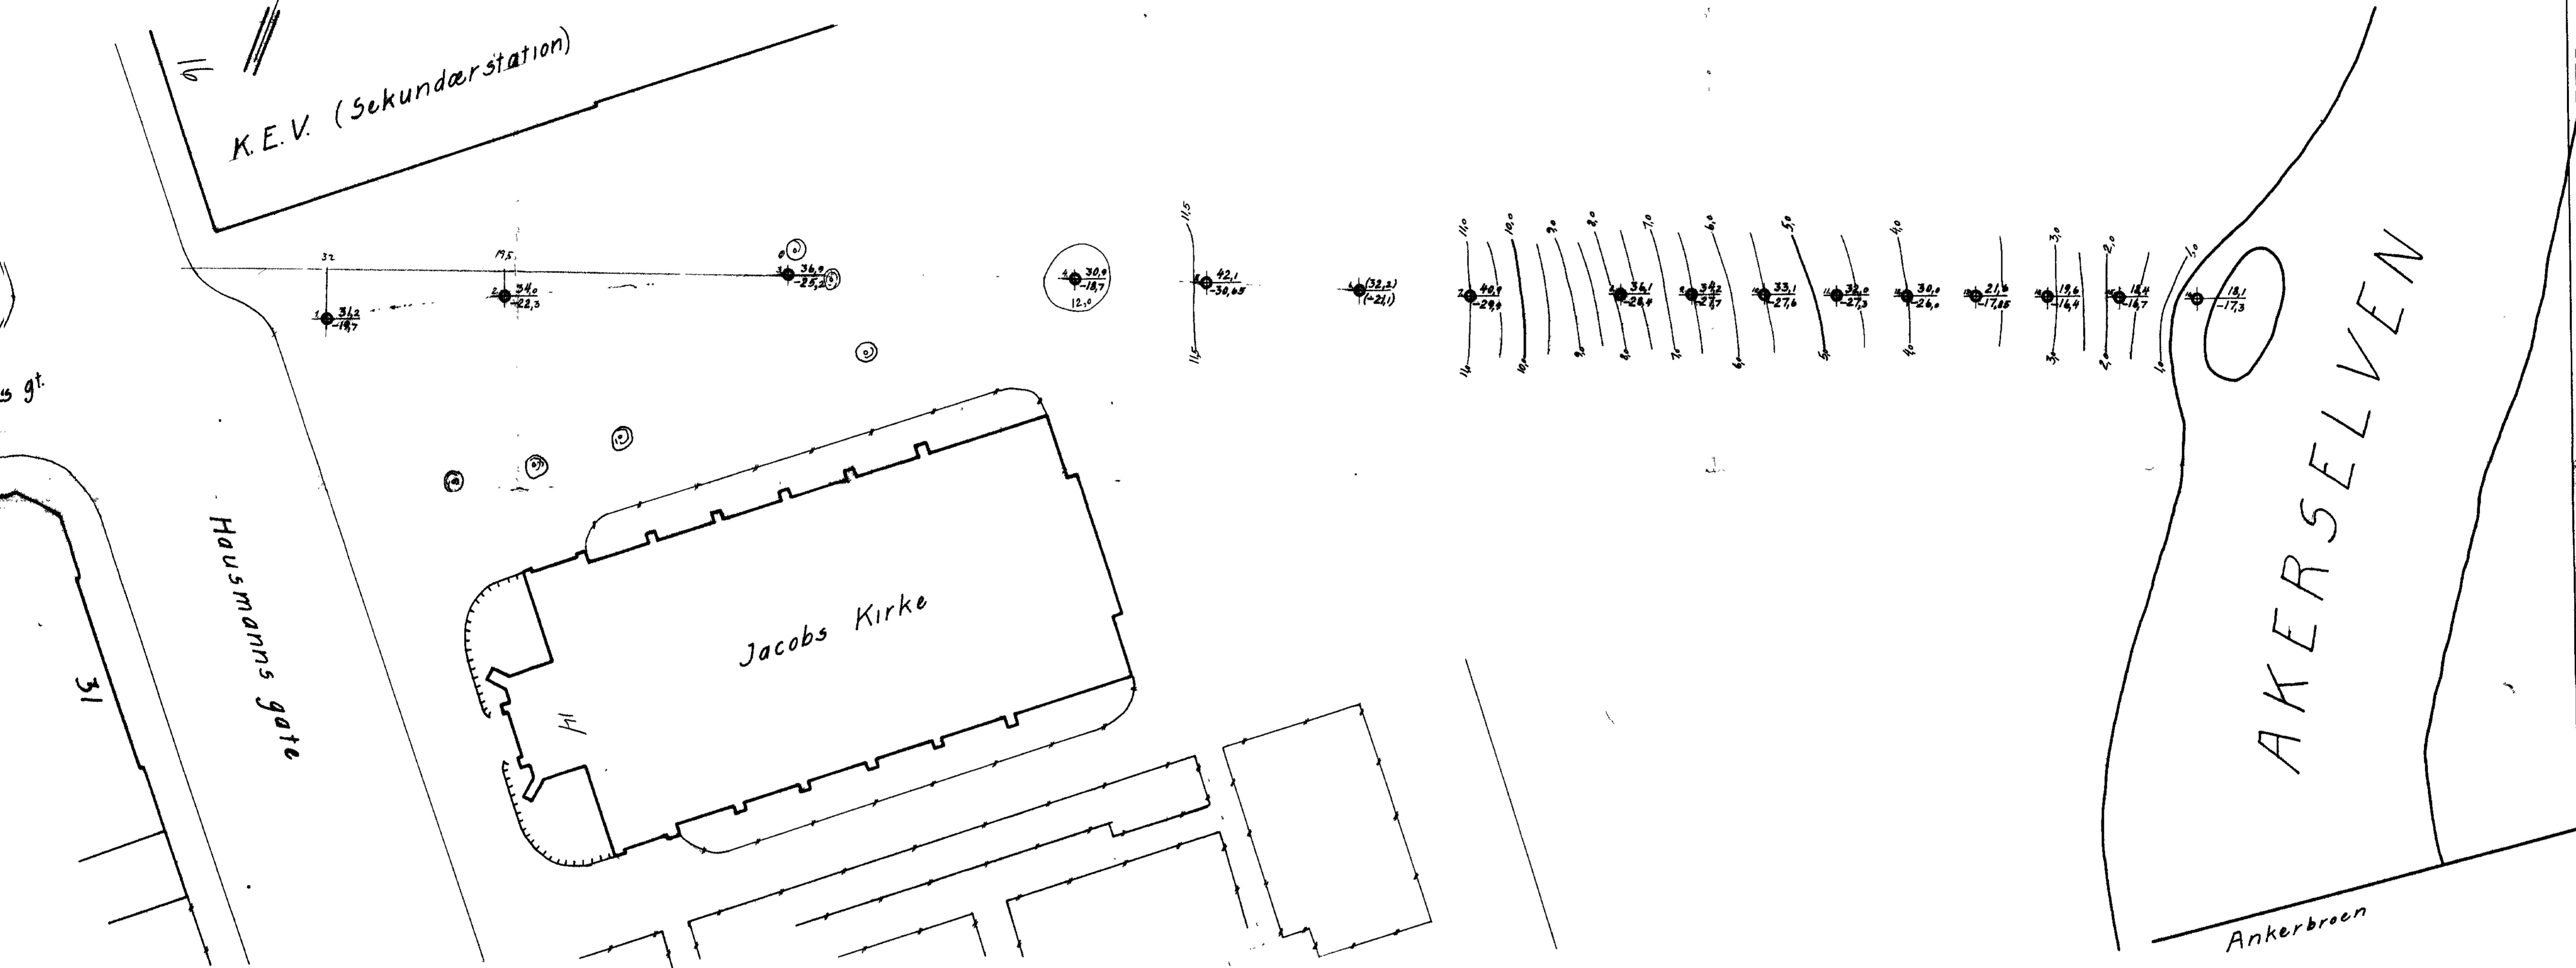

Profil gennem boringer nr 1-16.

H.M. - L.M. - 1:200

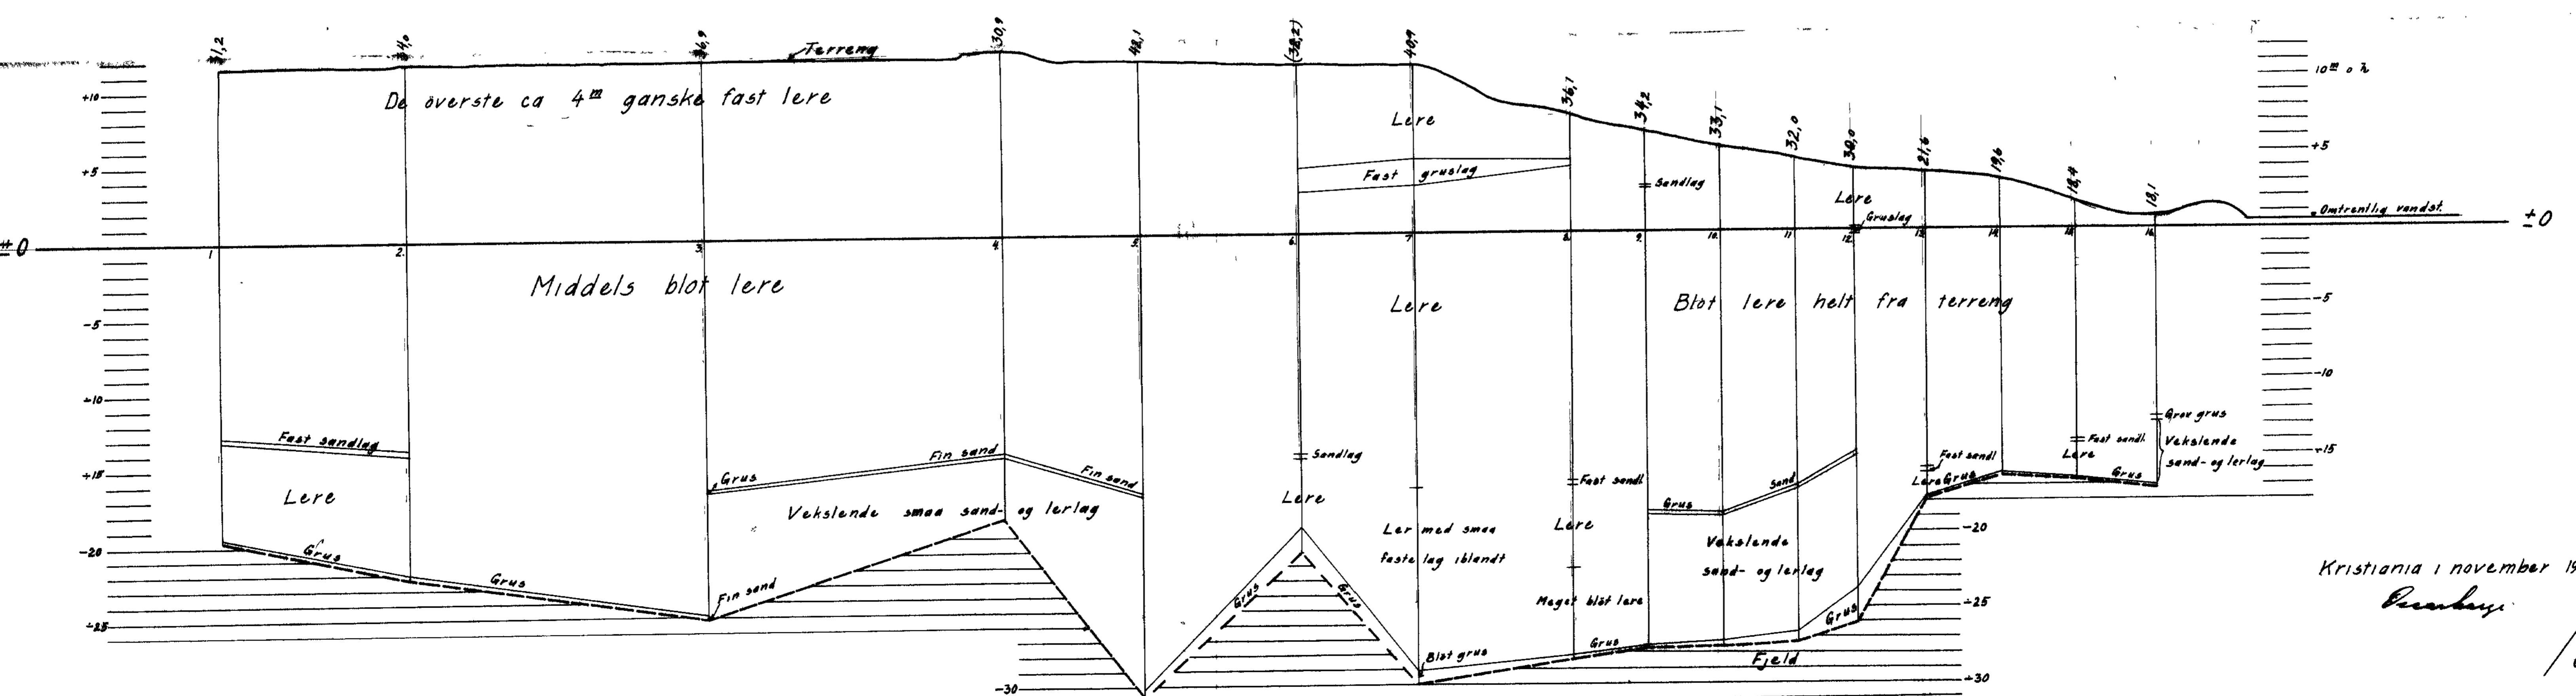

Kristiania i november 1924

P. A. K.

a.k.