

\* NO: C2 II

327


Tunneltrasé: Akerselven  
Hauusmanns gt 16  
nord for Jacobs kirken

# Boringer langs tunneltracé fra Mariboers gt. til Akerselven

## Situationsplan


M. 1:200

Betegner:  $\oplus$  33,1 Dybde fra terræng til fjeld  
 $\ominus$  27,6 Fjeldets kotehøide  
Terrængkoter,  $\frac{1}{2}$  m. økv. dist.  
Høidene refererer sig til byens f.m.

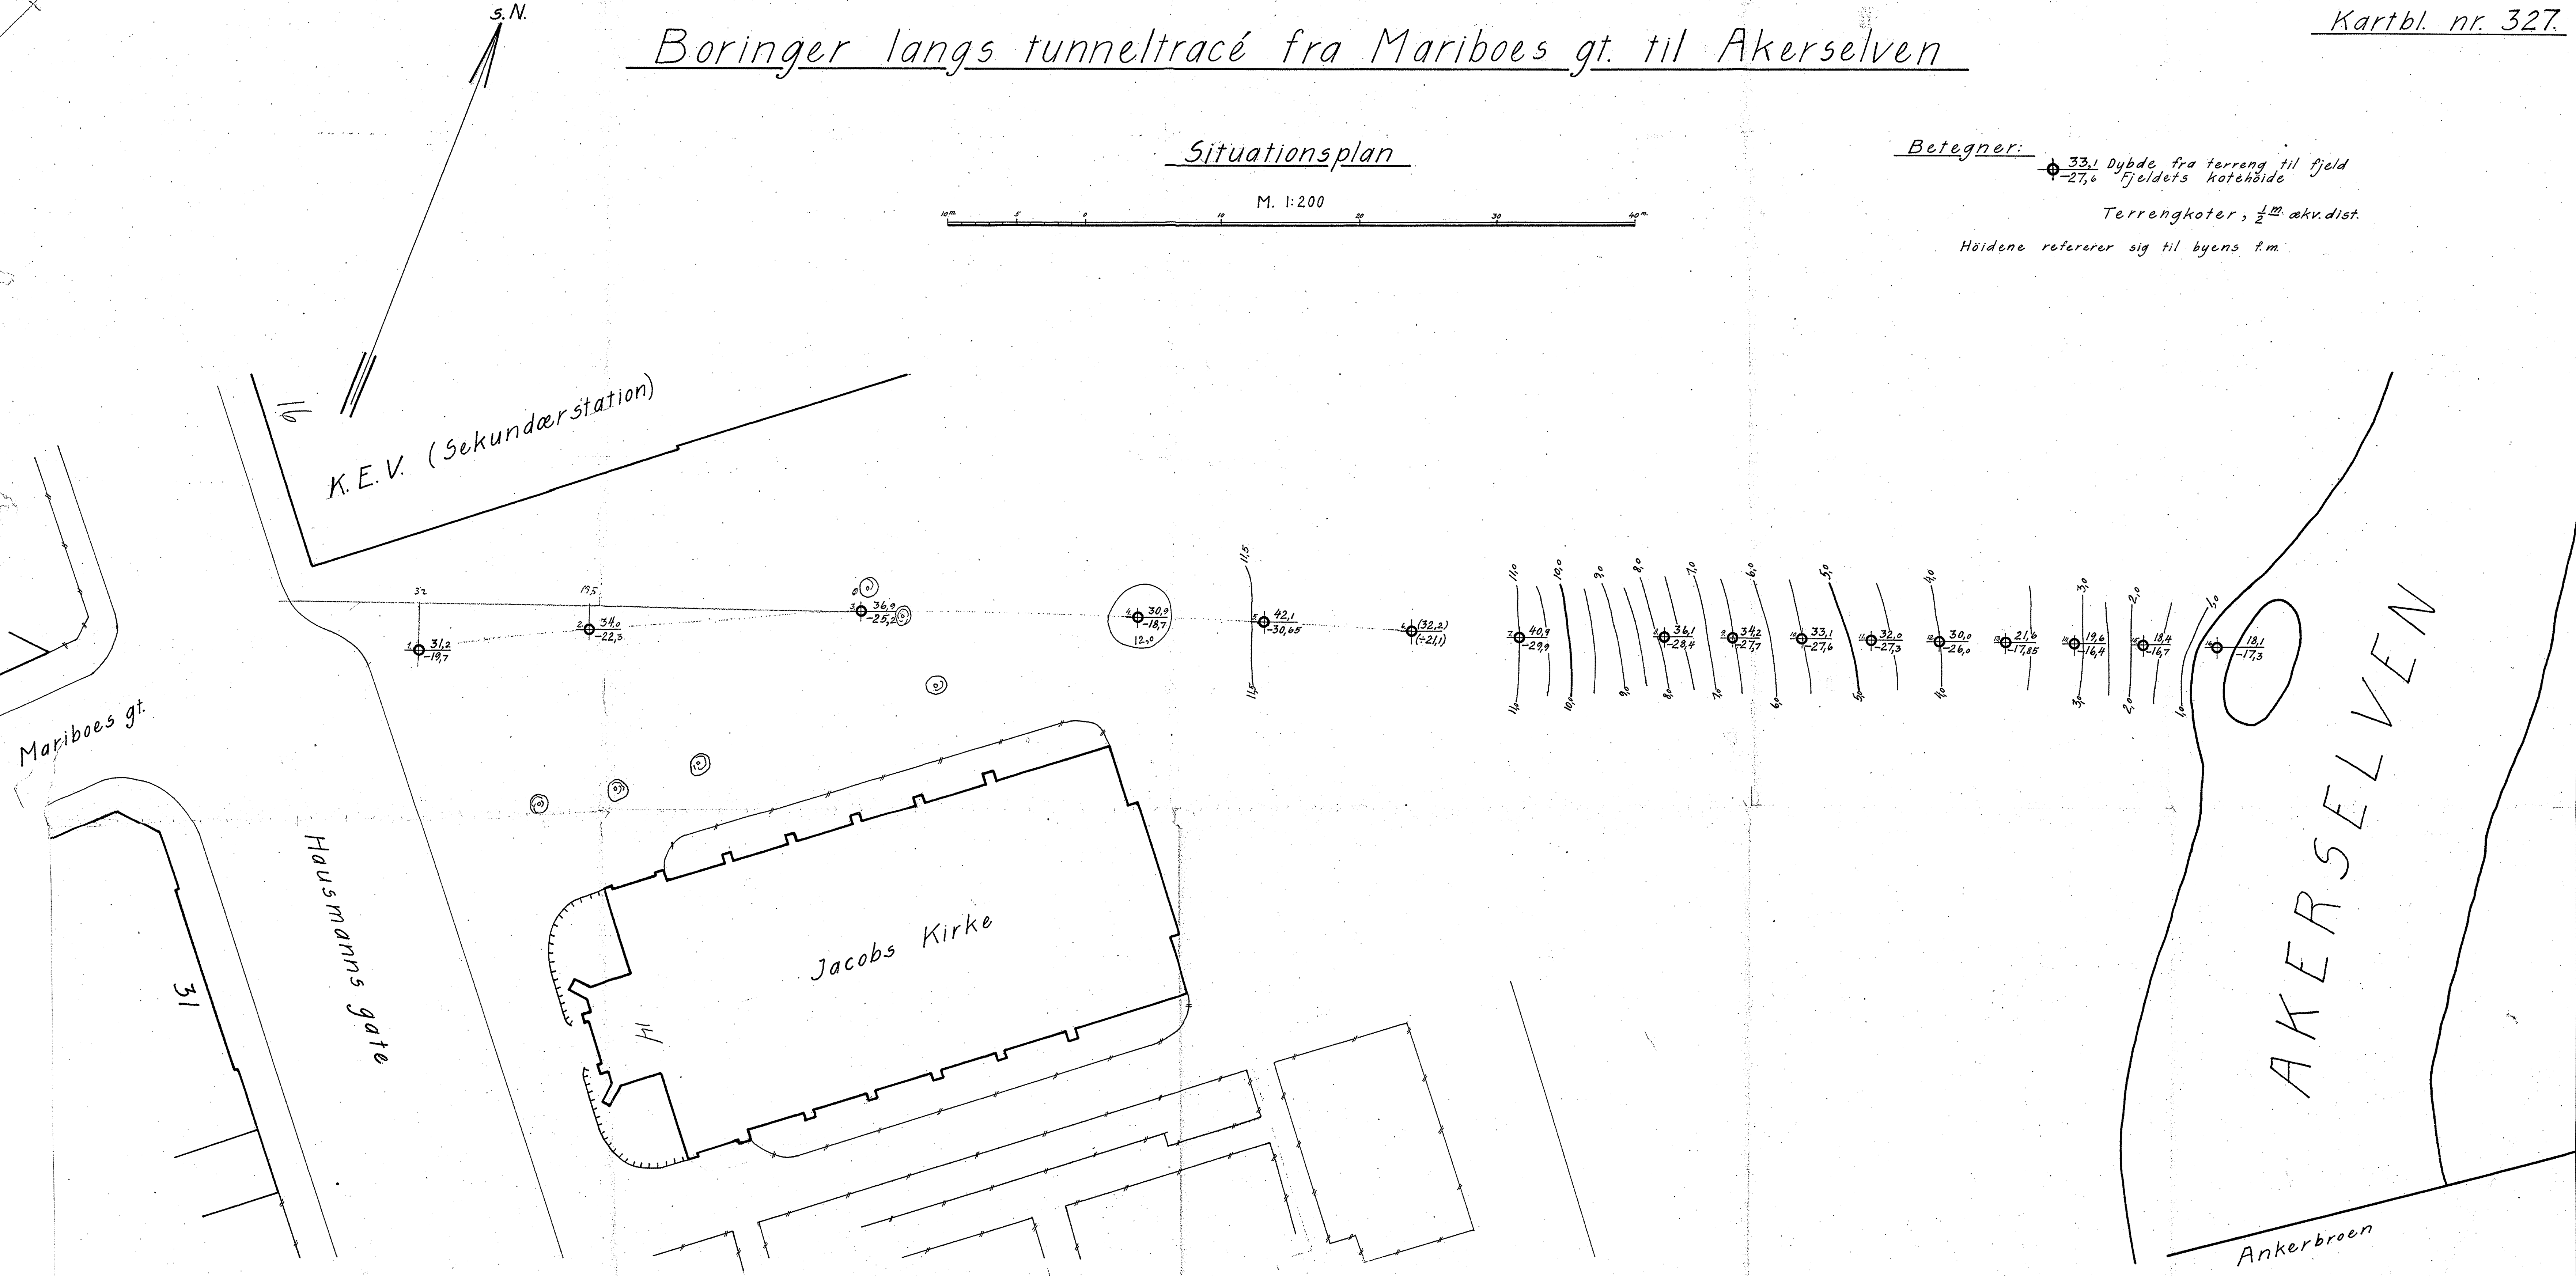

## Profil gennem boringer nr. 1-16.

H.M. = L.M. = 1:200

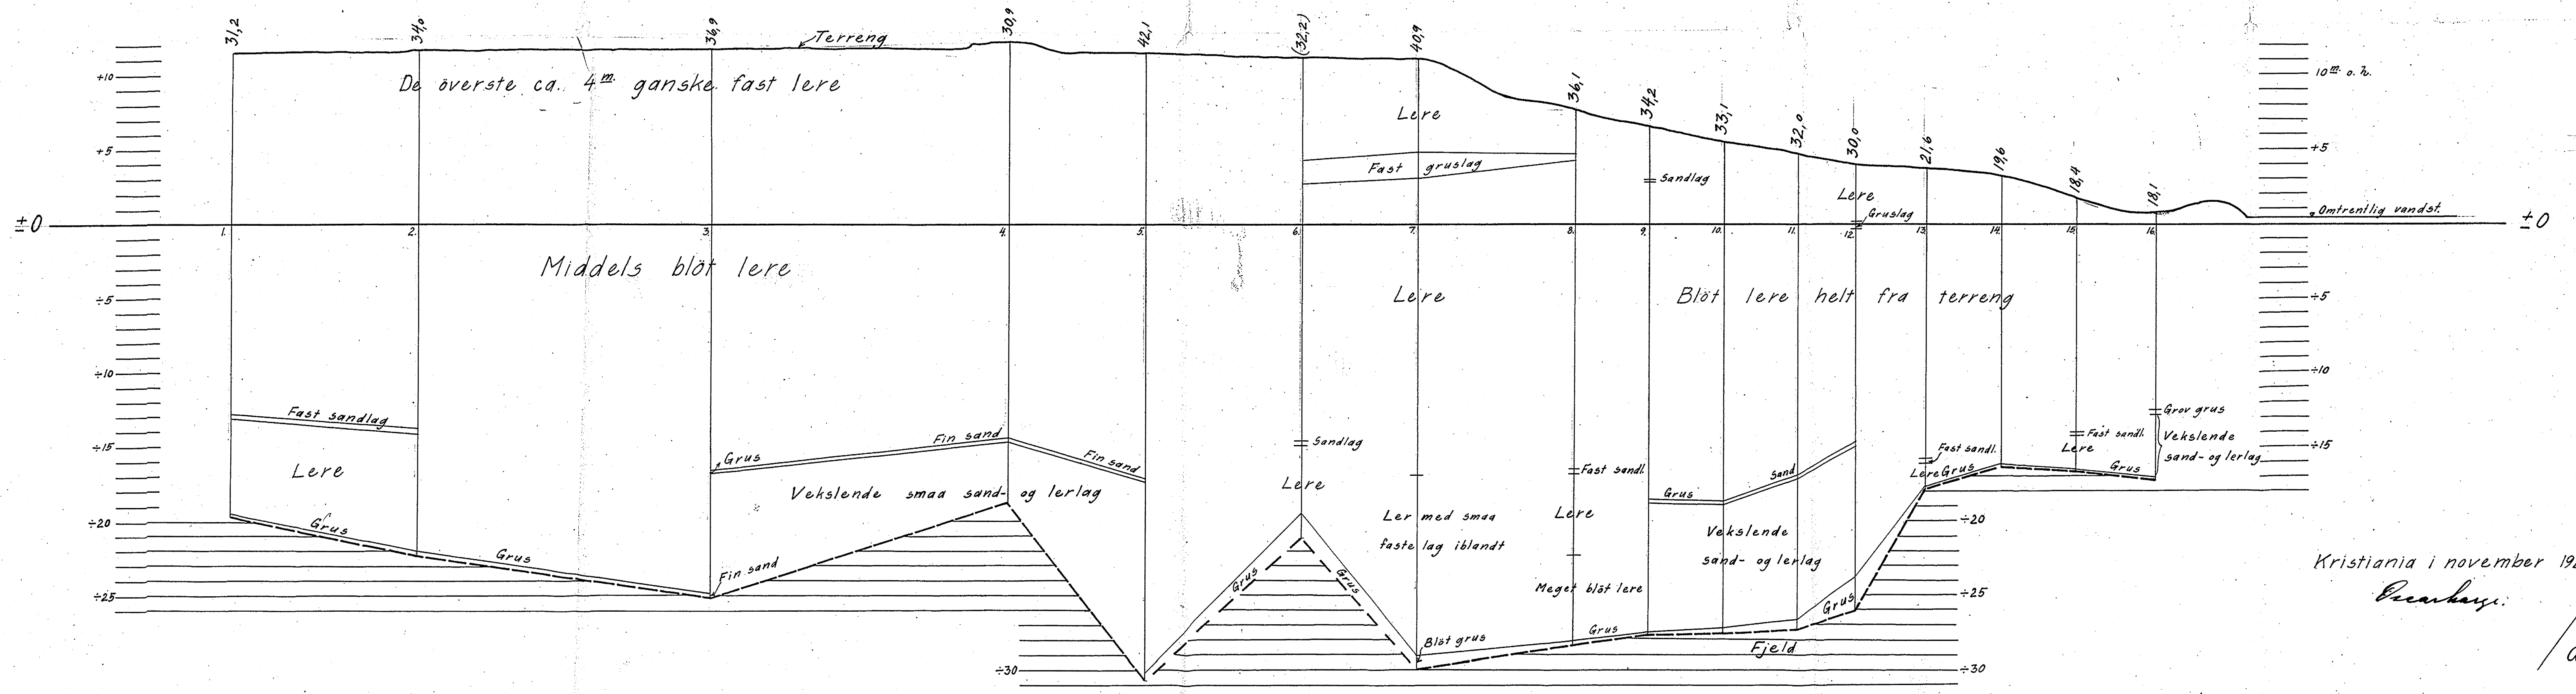

Kristiania i november 1924.  
Oscar Hansen.

a.r.