


OSLO HAVNEVESEN

TJUVHOLMSUTSTIKKER

TJUVHOLMEN

1958

\* 332

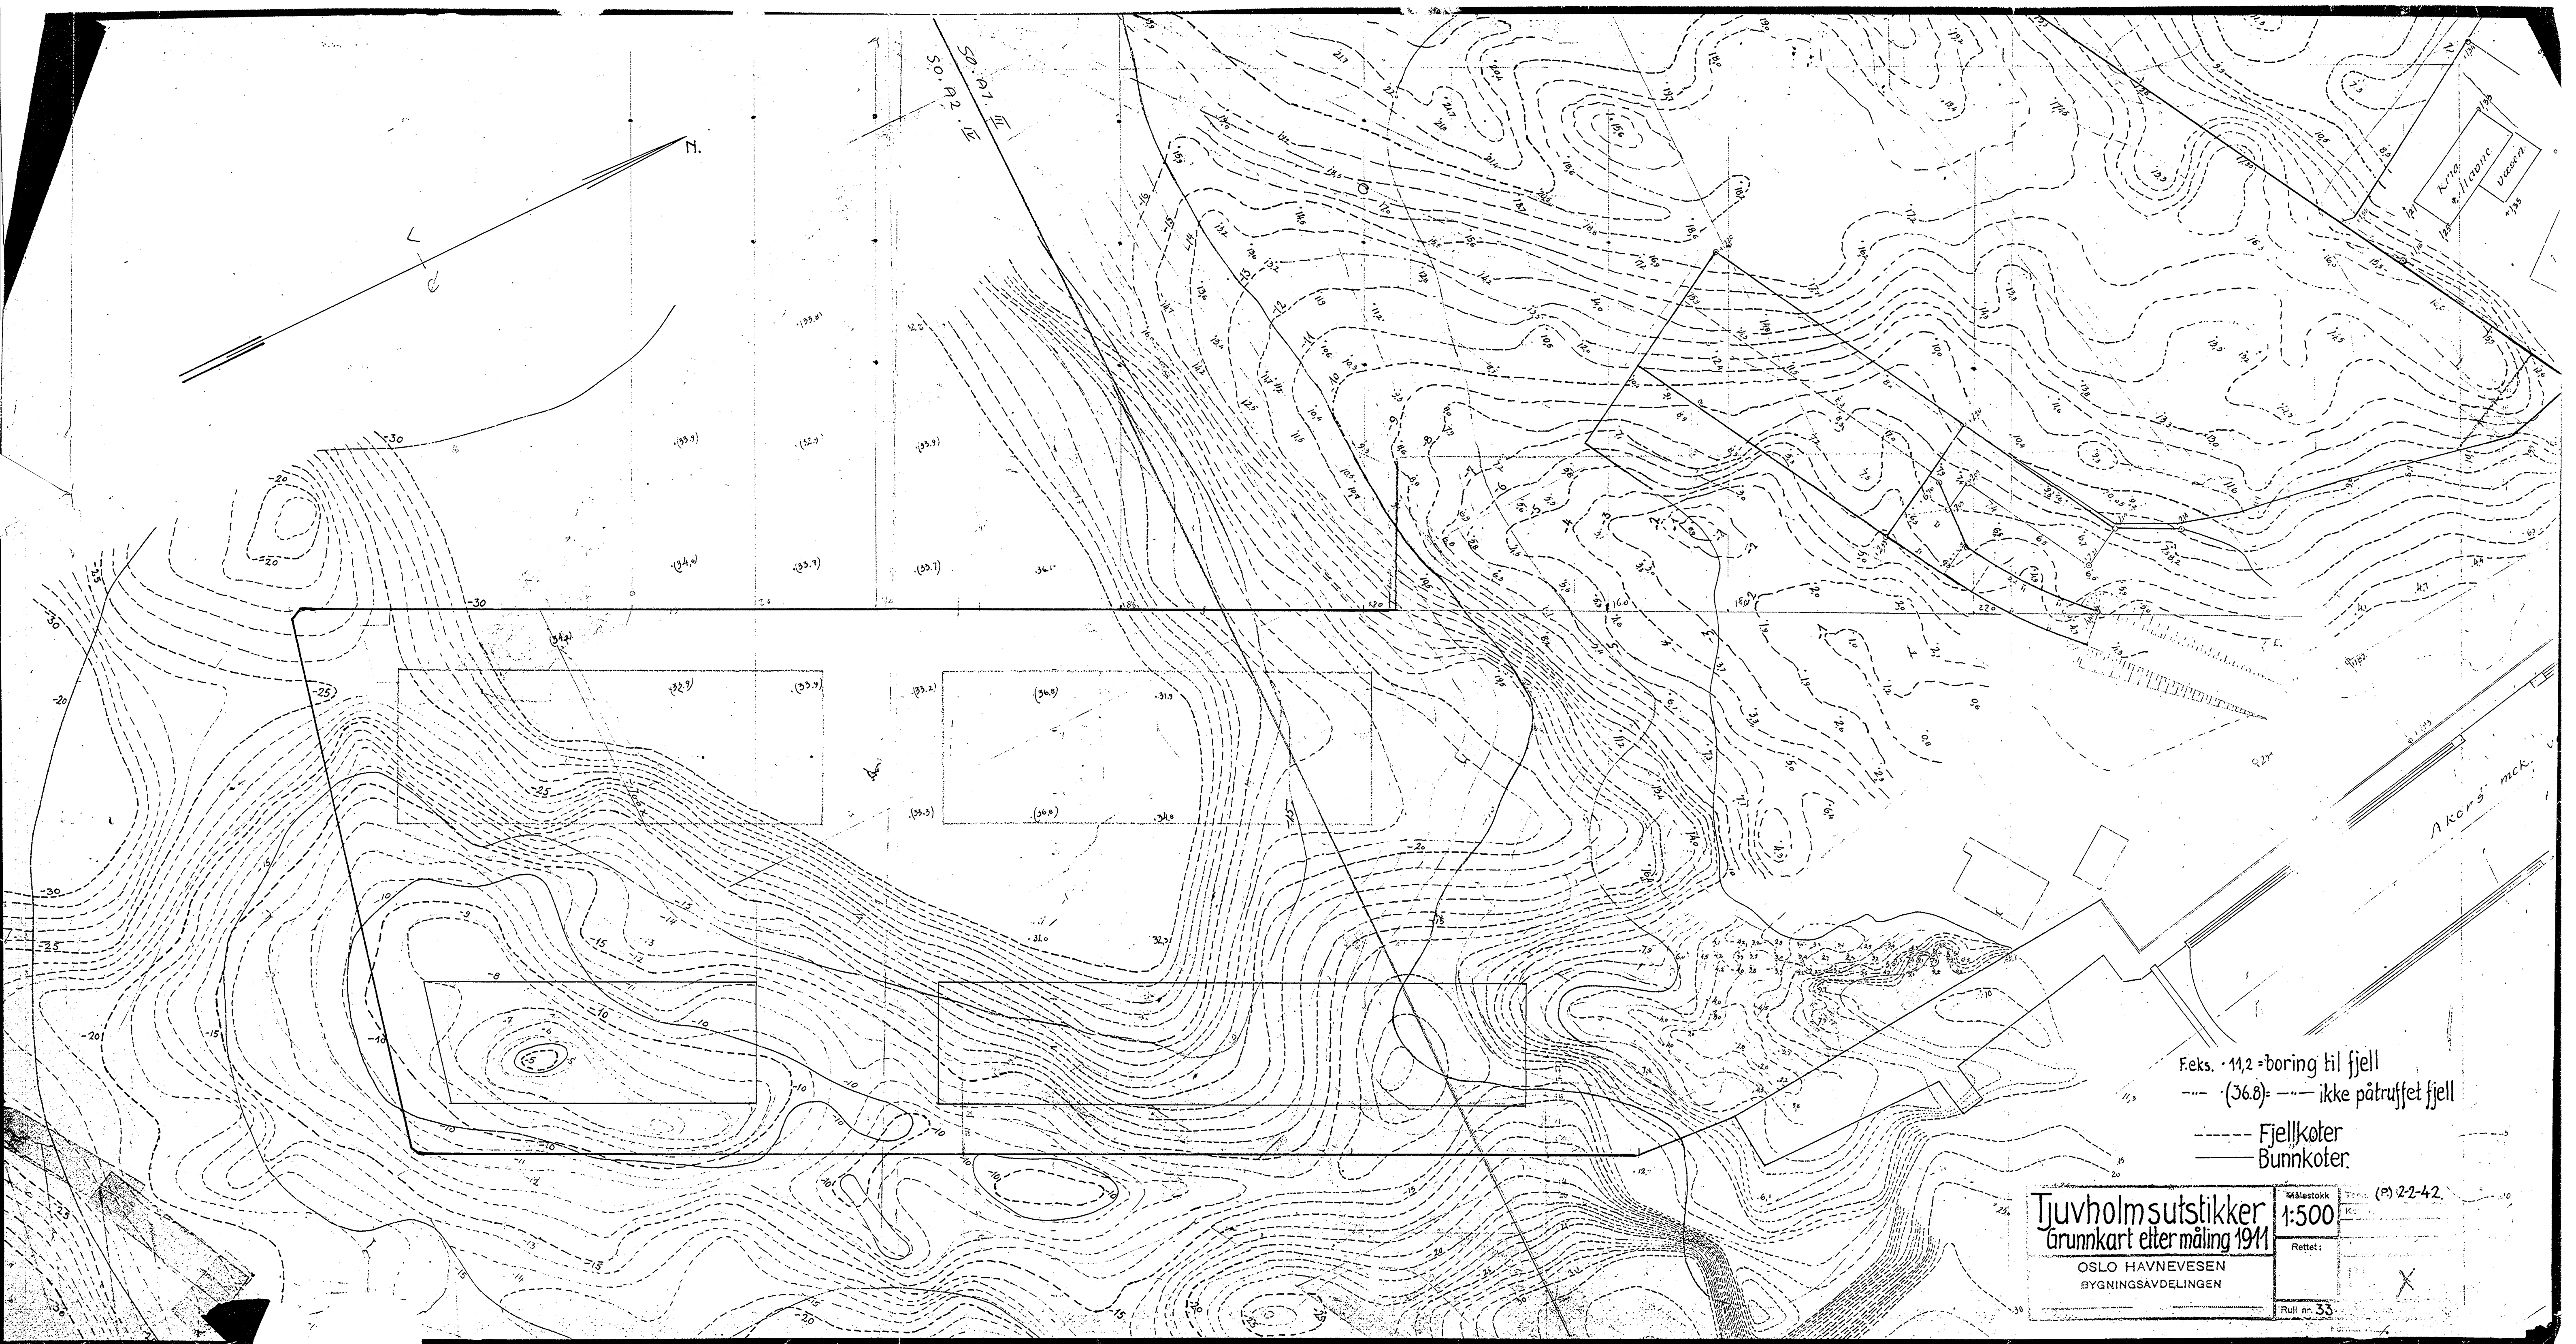

50.01.12  
50.02.12

K110  
& H10010  
Vassan

Akers mck.

Feks. 11,2 = boring til fjell  
 --- (36.8) --- ikke påtruffet fjell  
 --- Fjellkoter  
 — Bunnkoter.

<b>Tjuvholm</b> utstikker Grunnkart etter måling 1911 OSLO HAVNEVESEN BYGNINGSÅVDELINGEN	Målestokk	1:500	(P) 2-2-42 Rettet: Rull nr. 33
	Rettet:		
	Rull nr. 33		