

H A U K E L I D

3463




Norsk Folkemuseum

Vognremise

SV:C2


\*



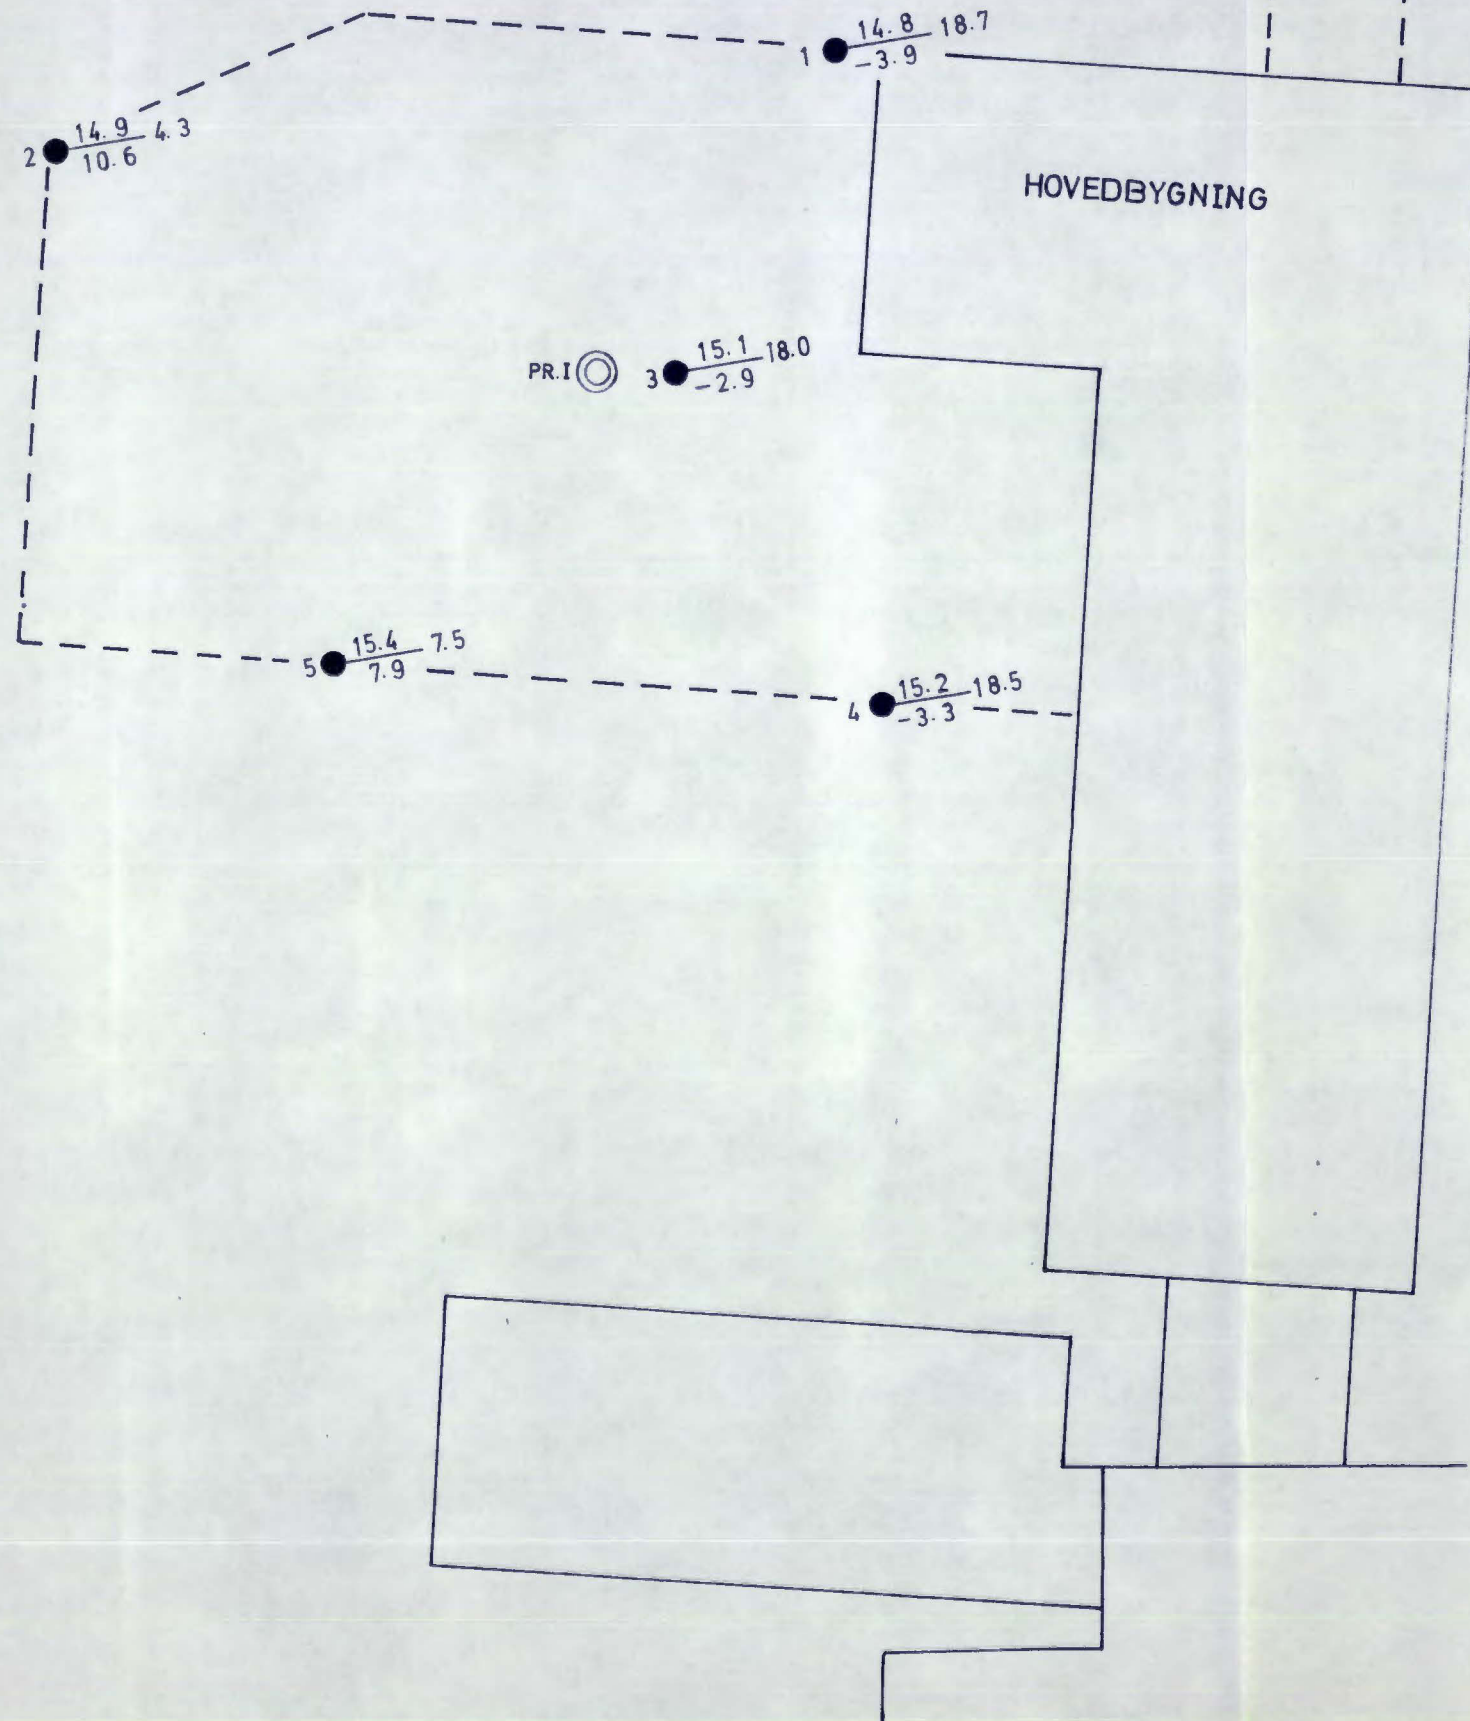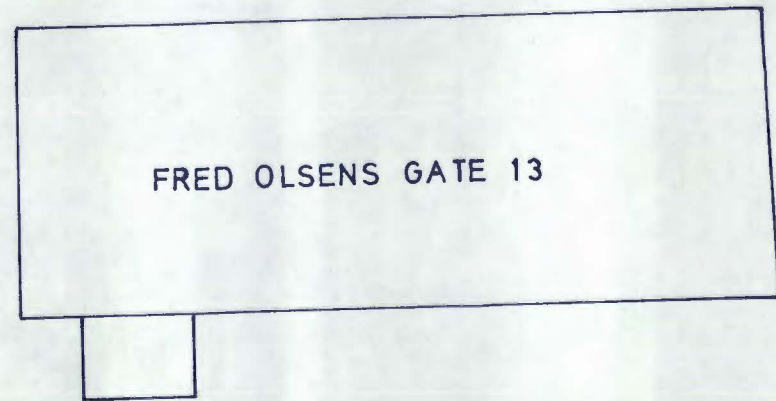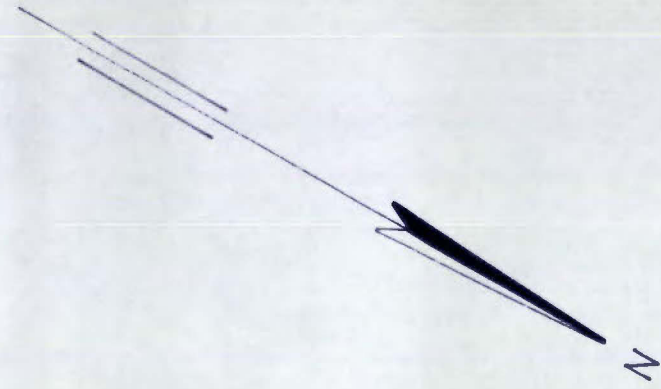

REV.	INDEKS		
NORSK FOLKEMUSEUM, VOGNREMISSE		5. 10. 84.	O. M.
OPPDRAAGSGIVER:		DATE	SIGN.
Borplan		TEGNET	GODKJENT
MÅLESTOKK		ERSTATNING FOR:	
1 : 200		TEGN. NR.: 3463-1	
INGENIØRFIRMA <b>HAUKELID</b> AS GRUNNUNDERSØKELSER - OPPMÅLING Telefon 21 30 40 - Sandakerveien 76 - Oslo 4		ARB. NR.: 36 / 84	



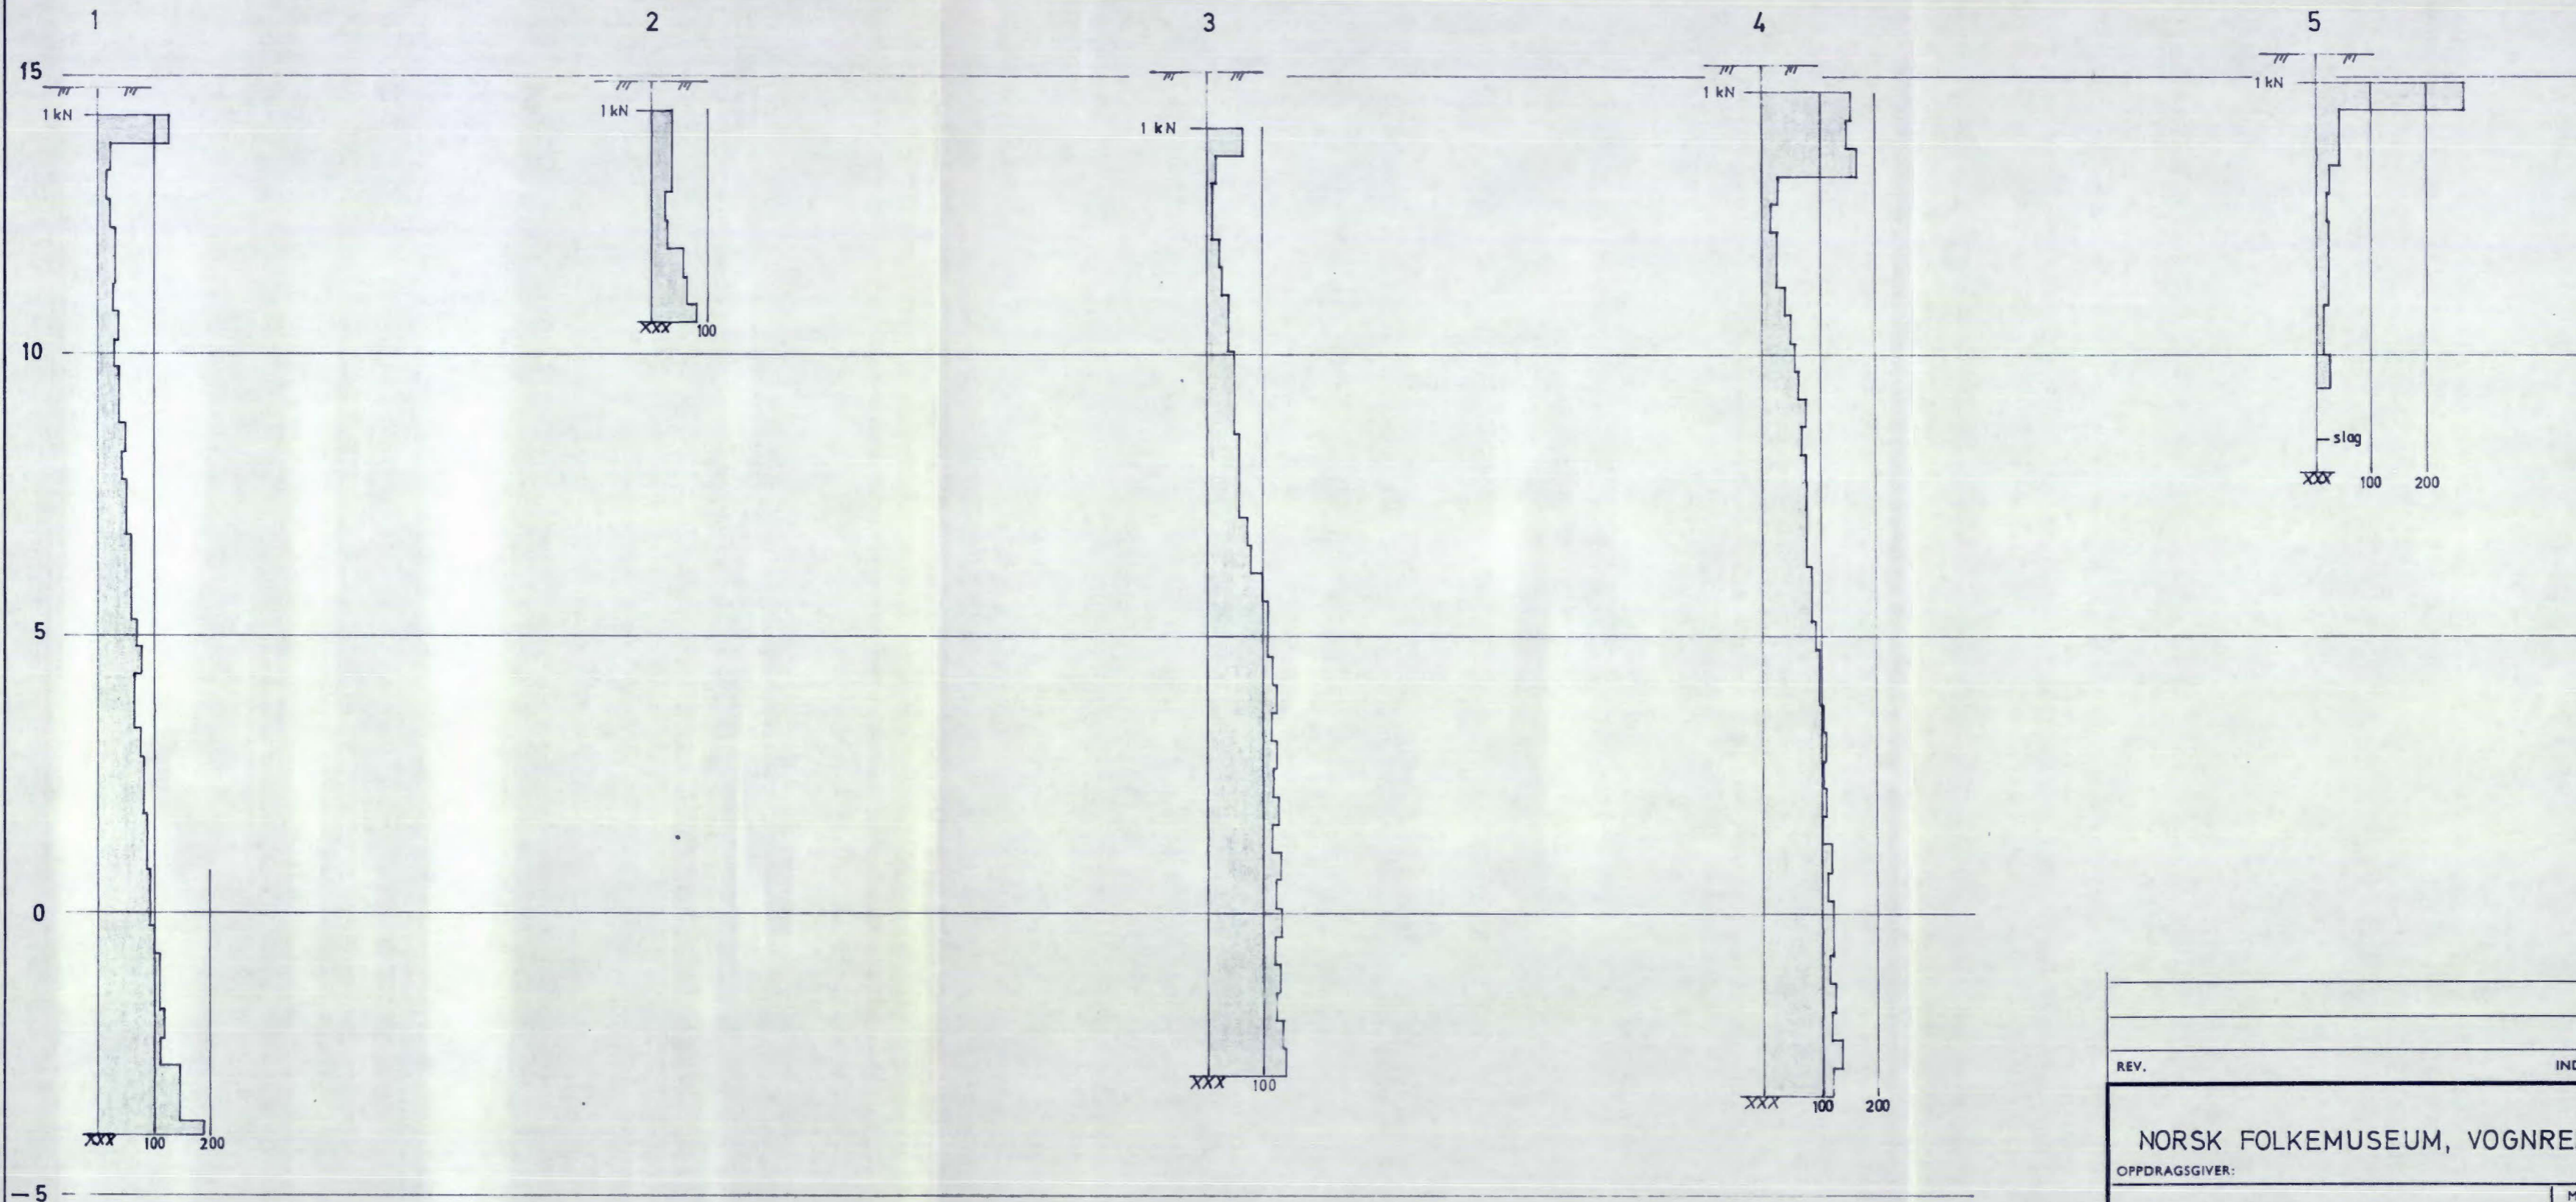

REV.	INDEKS		
NORSK FOLKEMUSEUM, VOGNREMISSE		3. 10. 84.	O. M.
OPPDRAGSGIVER:		DATE	SIGN.
Dreibordigrammer		TEGNET	GODKJENT
MÅLESTOKK		ERSTATNING FOR:	
1 : 100		TEGN. NR.: 3463 - 2	
INGENIØRFIRMA <b>HAUKELID</b> AS		ARB. NR.: 36 / 84	
GRUNNUNDERSØKELSER - OPPMÅLING			
Telefon 21 30 40 - Sandakerveien 76 - Oslo 4			



