

OSLO VANN & KLOAKK

(Hankelid)

7390

Frognerbadet

* Tunneltrase


24-9-1954

NV: A3 IV

RENDON TUNNEL
AV

OVERFØRT TIL KARTPLATE

© 1954 P. S. Linder

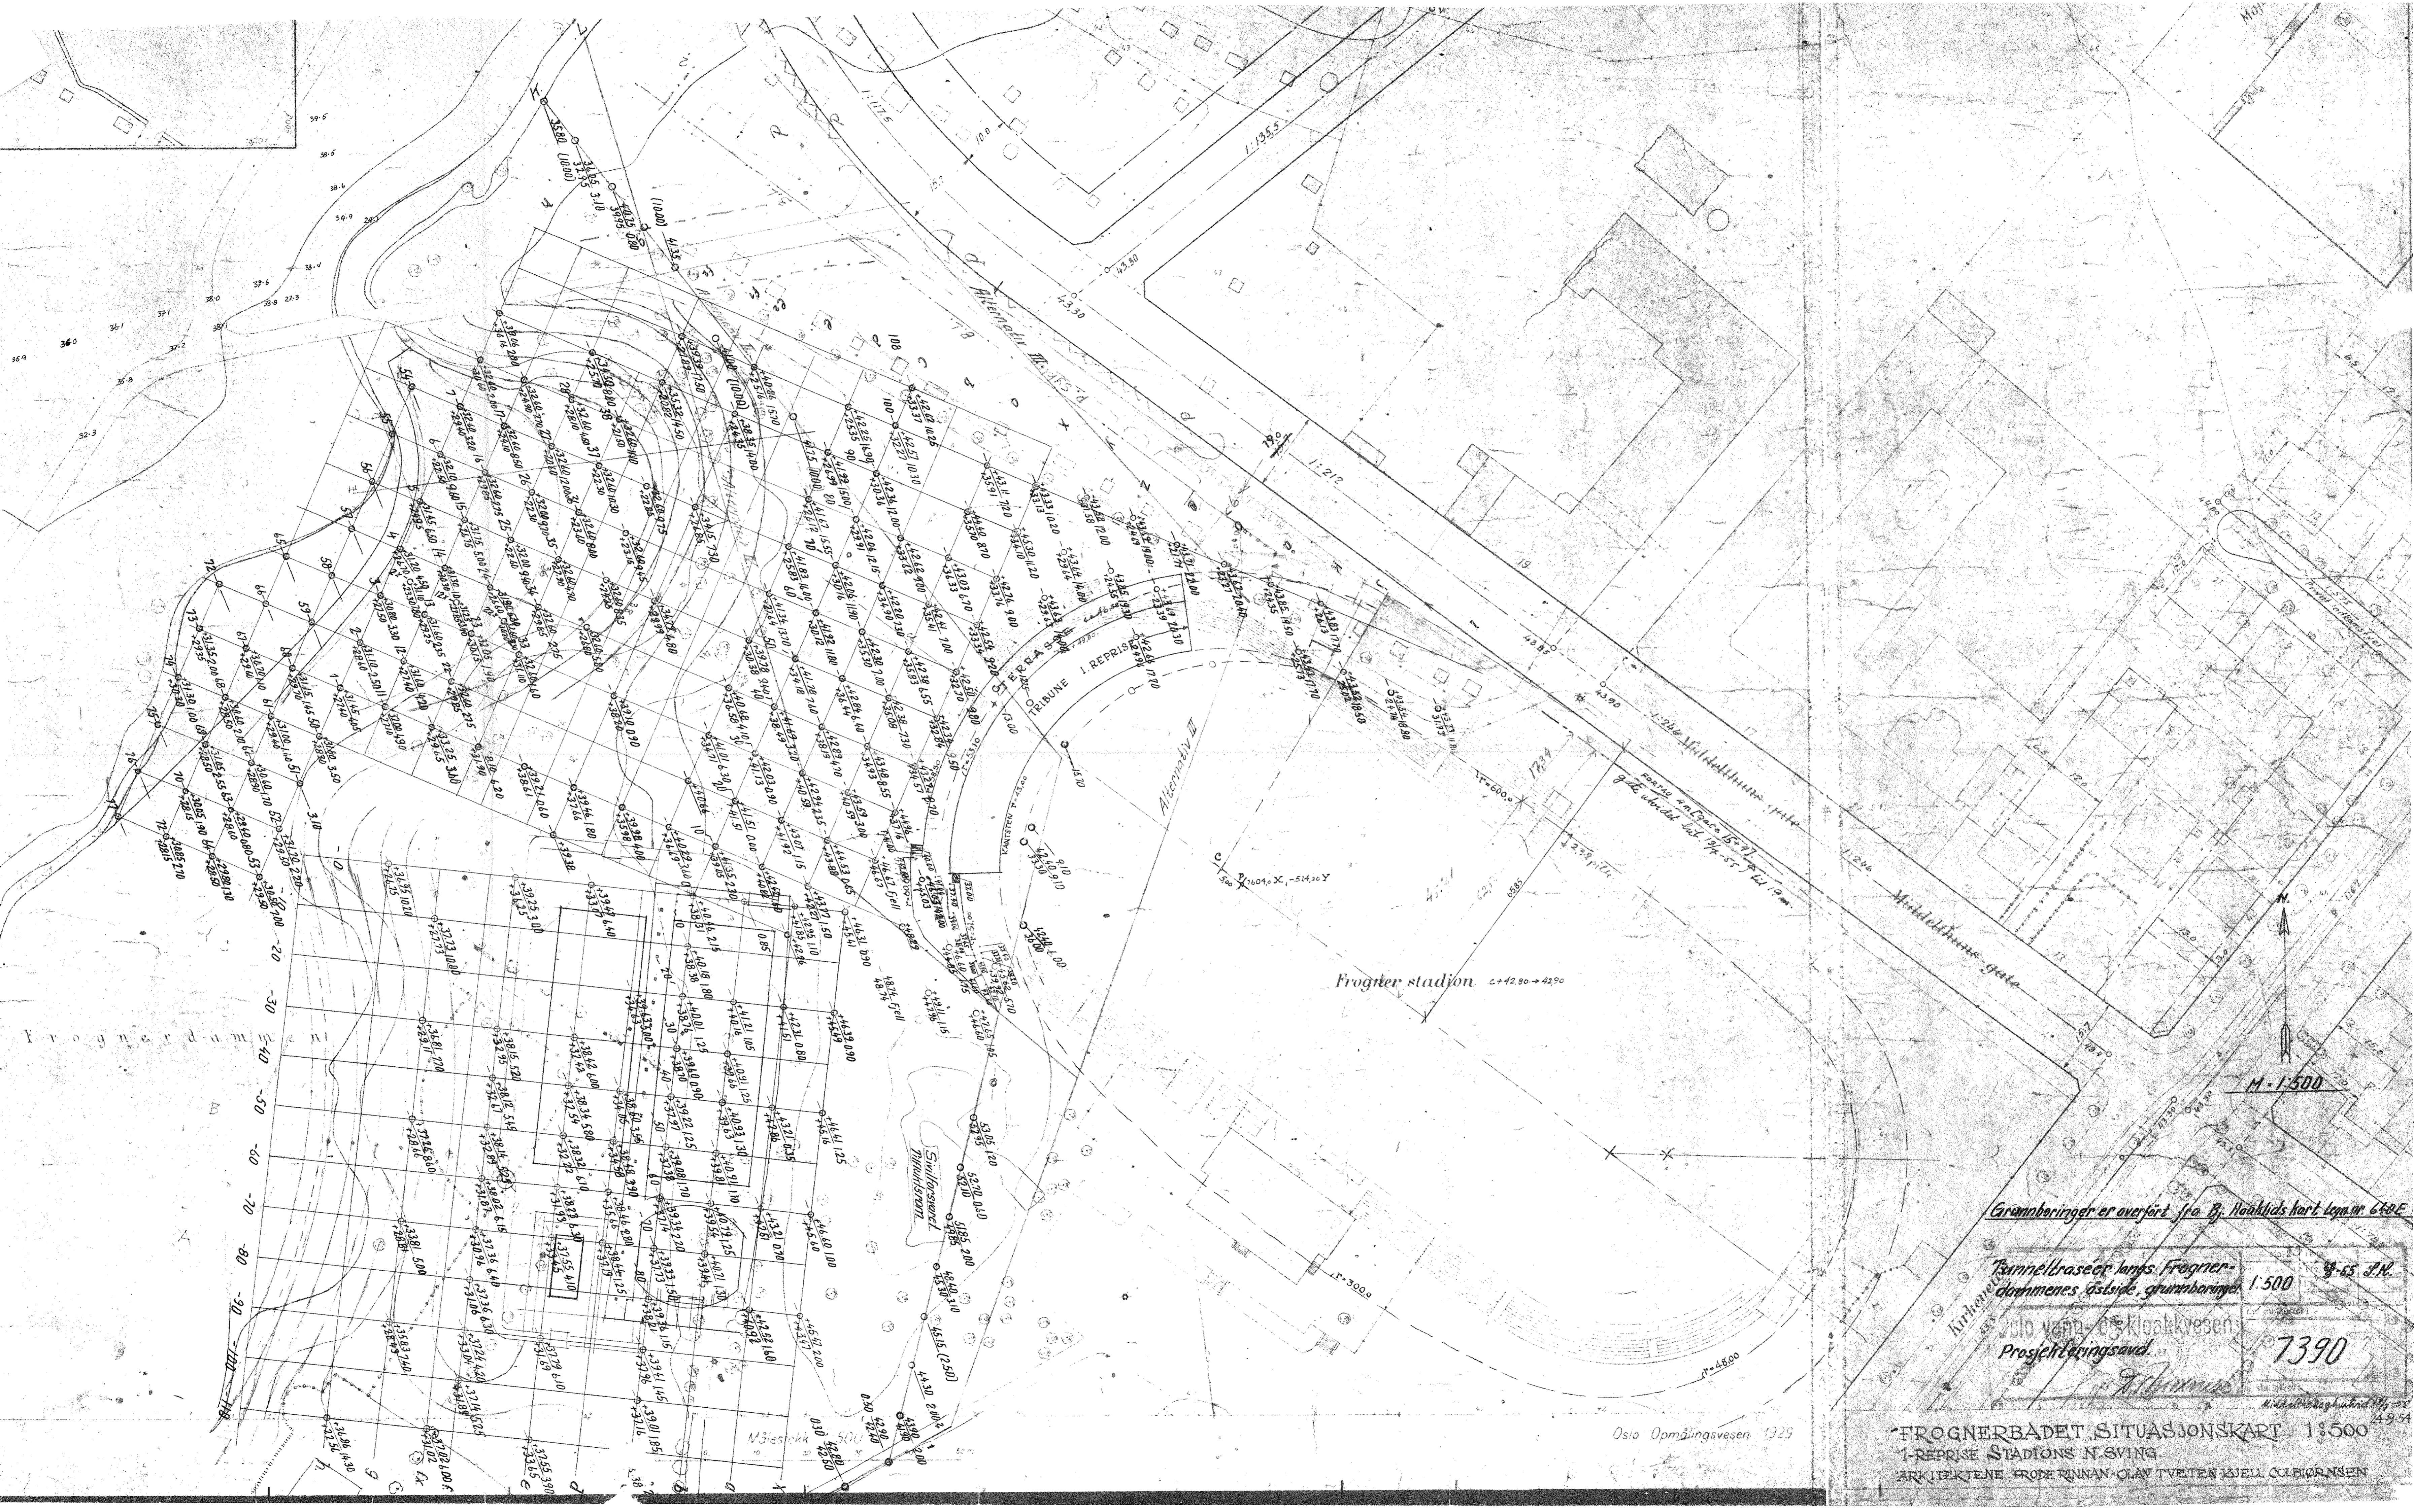

Grunnboringer er overført fra B. Hauklids kart tegn. nr. 640E

Bunnellraseer langs Frognerdammens østside grunnboringer 1:500 2-65 PN

Dato vann- og kloakkvesen
 Prosjekteringsavd. 7390

[Signature]

Oslo Opmålingsvesen 1925

FROGNERBADET, SITUASJONSKART 1:500
 1-REPRISE STADIONS N.SVING
 ARKITEKTENE FRODE RINMAN · CLAY TVEITEN · KJELL COLBJØRNSEN