


114N


So G1 I

NOTEBY 6/71-3

1967

Profil C-C

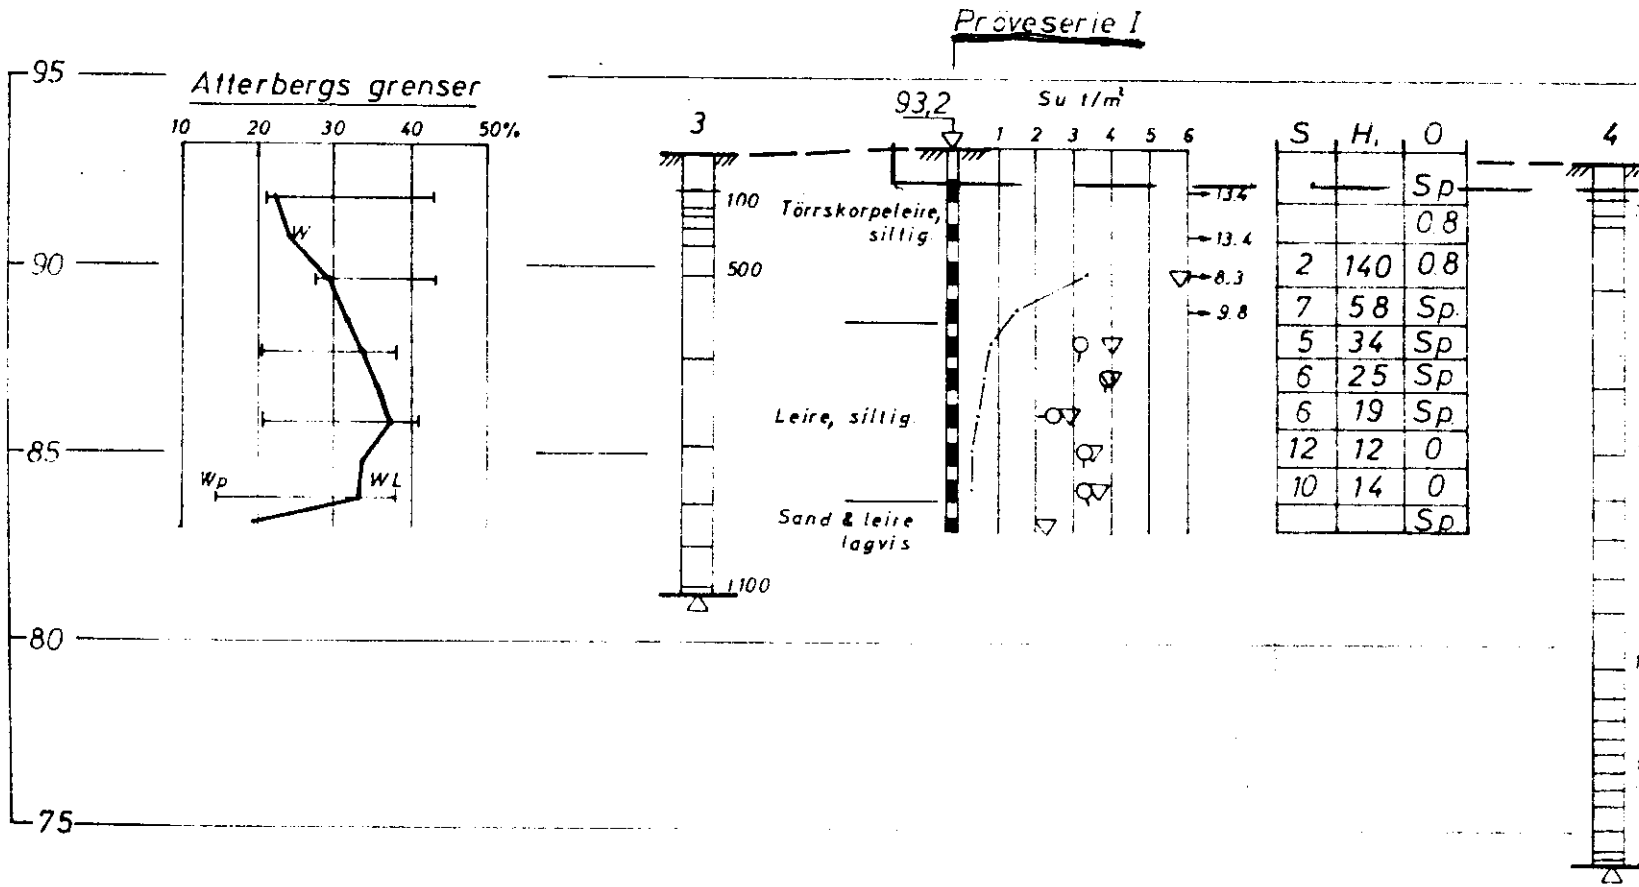

Bokst.	Forandring	Dato	Bokst.	Forandring	Dato
				Tegn.	Dato
				Målestokk	Kartref.
 OSLO KOMMUNE Geoteknisk kontor				Tegn. nr.	