

OSLO KOMMUNE
 GEOTEKNISK KONSULENTS KONTOR.
 VINGEBORING


Sted: NY STRØMSV. MOTORV.

Hull: 26 Bilag: 127

Nivå: 85.3 Oppdr.: R-546

Ving: 65x130 Dato: Jan. 66

3020

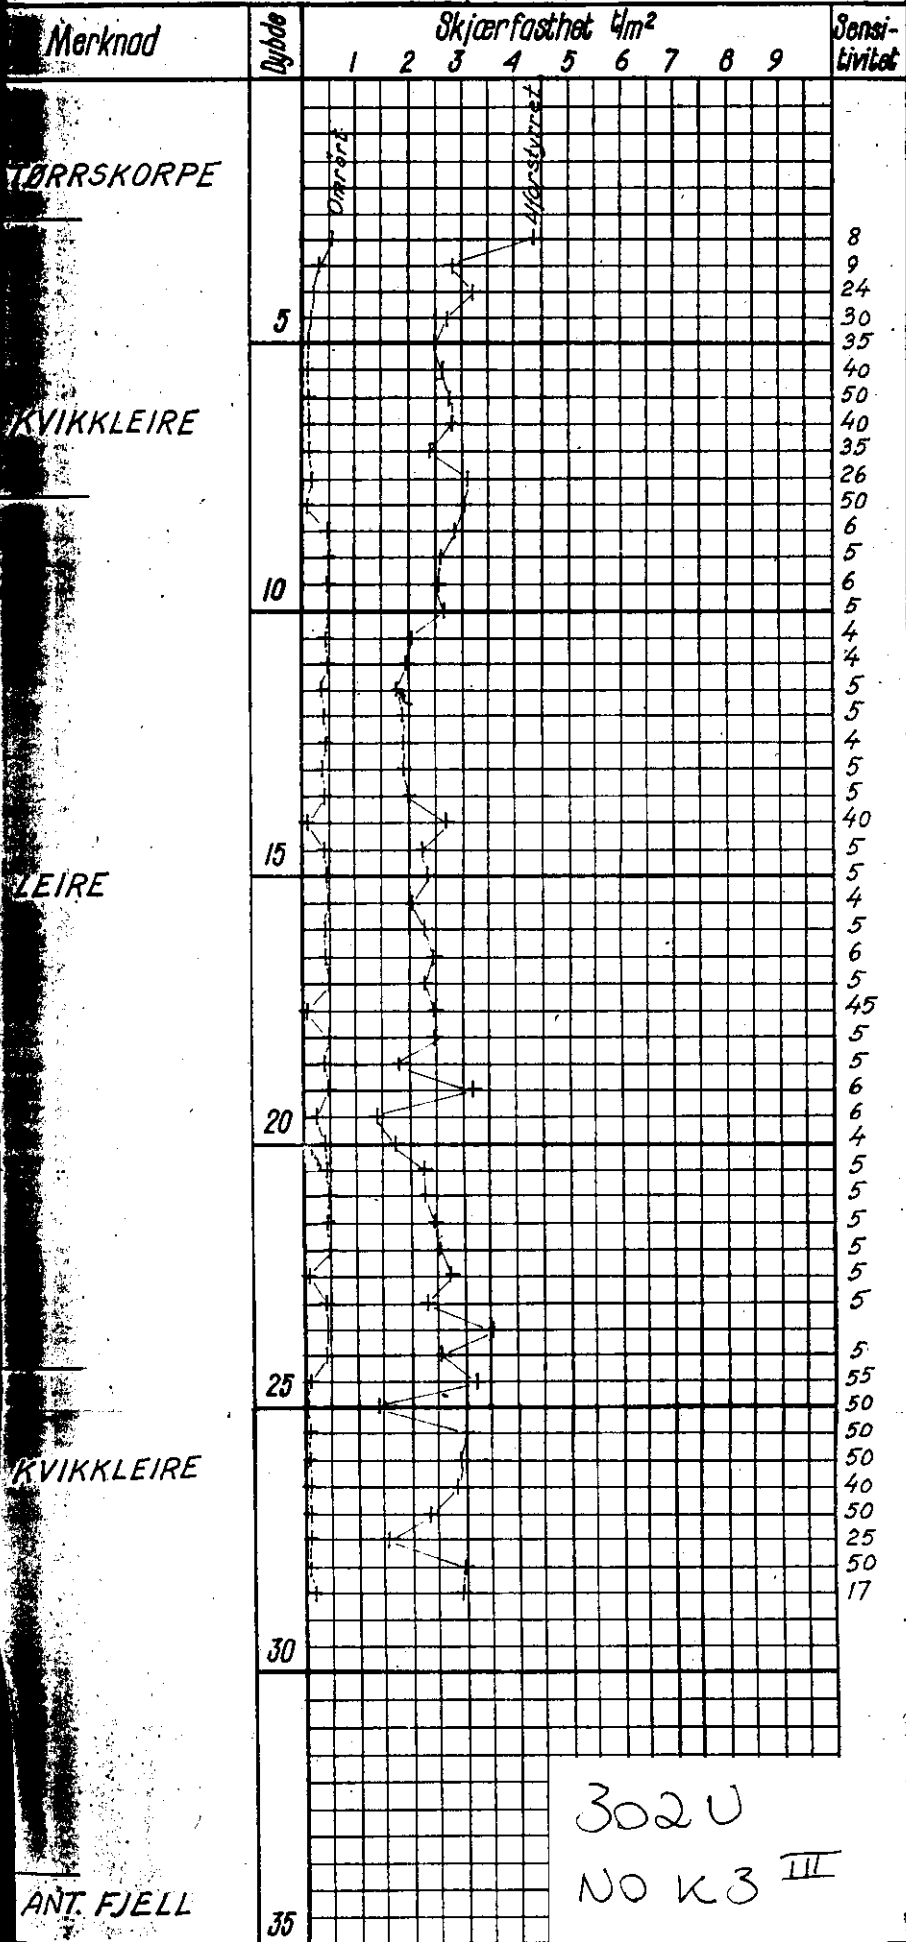

3020
 NO K3 III