


BORING NR. PR.II  
 DRETT DATO 28.11.72

**GEOTEKNISKE DATA**

BORPLAN NR.  
 11587-1

BERRENGKOTE 44,3  
 GUNNKOTE

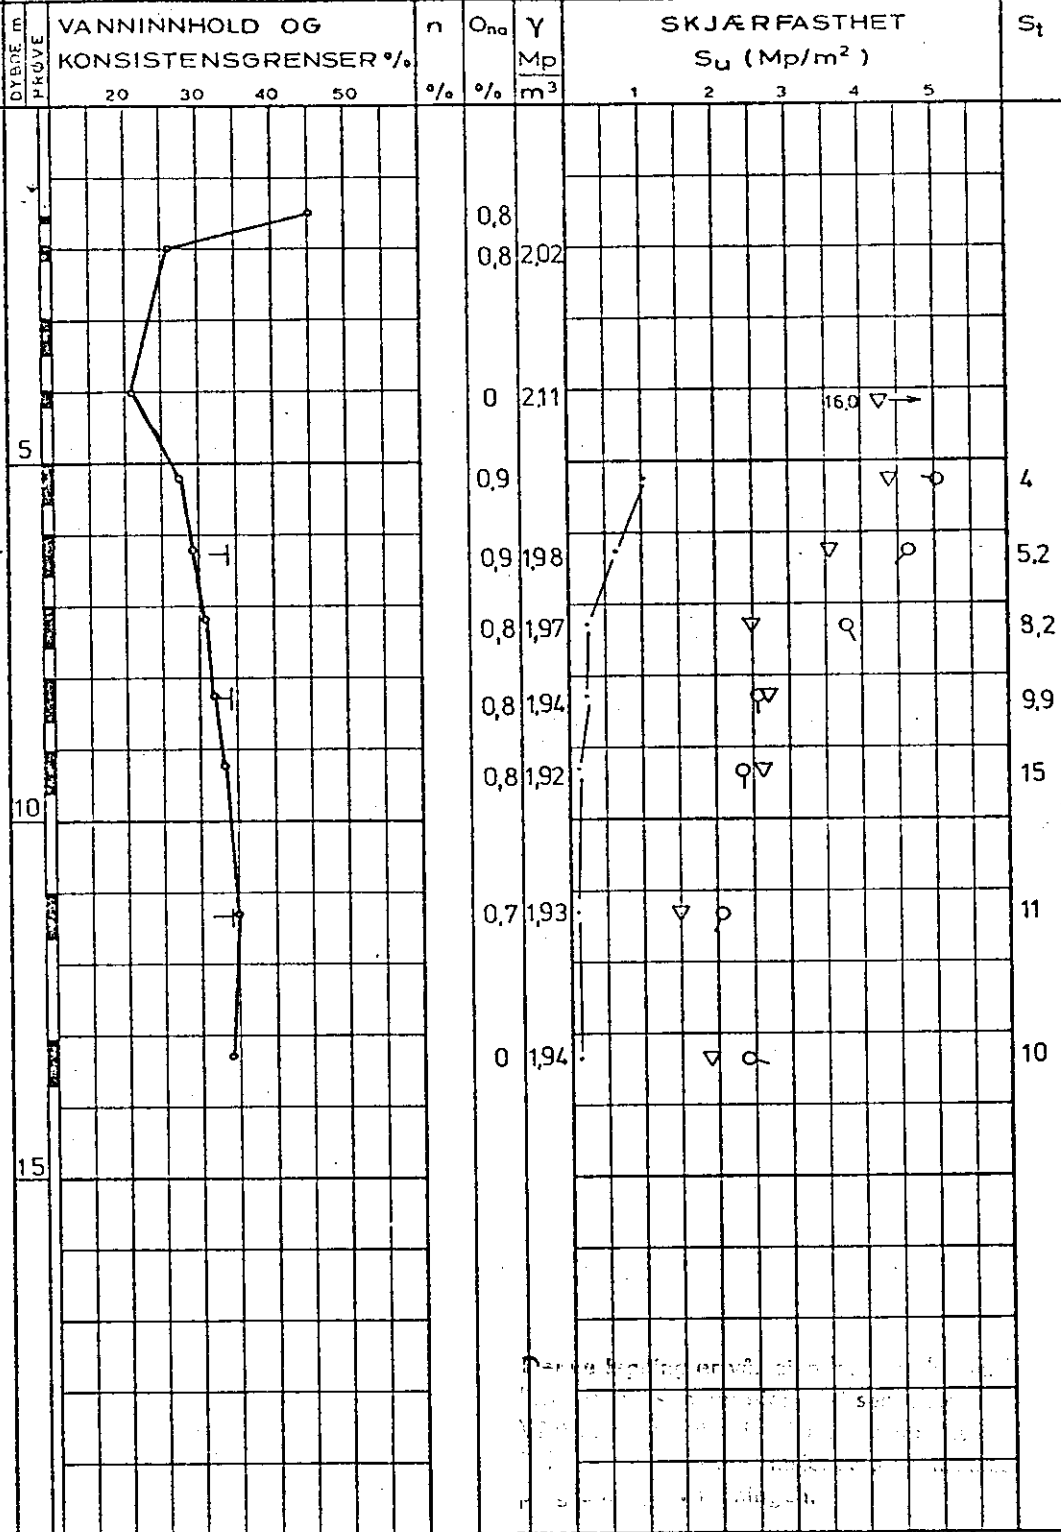

LEIREMASSE:  
 LERIK. LEIRE, UREN  
 MURSTEINSBITER  
 LERIK. LEIRE, SILTIG  
 LEIRE, SILTIG

PR - PRØVESERIE  
 SK - SKOVLEBORING  
 PG - PRØVEGRØP  
 VB - VINGEBORING

○ NATURLIG VANNINNHOLD  
 — (W<sub>F</sub>) FINHETSTALL ELLER (W<sub>L</sub>) FLYTEGRENSE  
 — (W<sub>P</sub>) UTRULLINGSGRENSE ELLER (W) KONUSGRENSE

n - PORØSITET  
 O<sub>nd</sub> - HUMUSINNHOLD (NATRONLUTMET.)  
 γ - TOTAL ROMVEKT  
 γ<sub>d</sub> - TØRR ROMVEKT

▽ KONUSFORSØK  
 ○ TRYKKFORSØK  
 15-5 DEFOMASJON VED BRUDD %  
 10  
 + VINGEBORING  
 • OMRØRT SKJÆRFESTHET  
 S<sub>t</sub> SENSITIVITET

ØDOMETERFORSØK P-PERMEABILITETSFORSØK K-KØRNGRADERING T-TRIAKSIALFORSØK

MAINTO | TEGET | DATO | MÅL | SAK NR 11587 | TEKN. 6 | REV.

NO: B3 IV

1/1-73 1:100