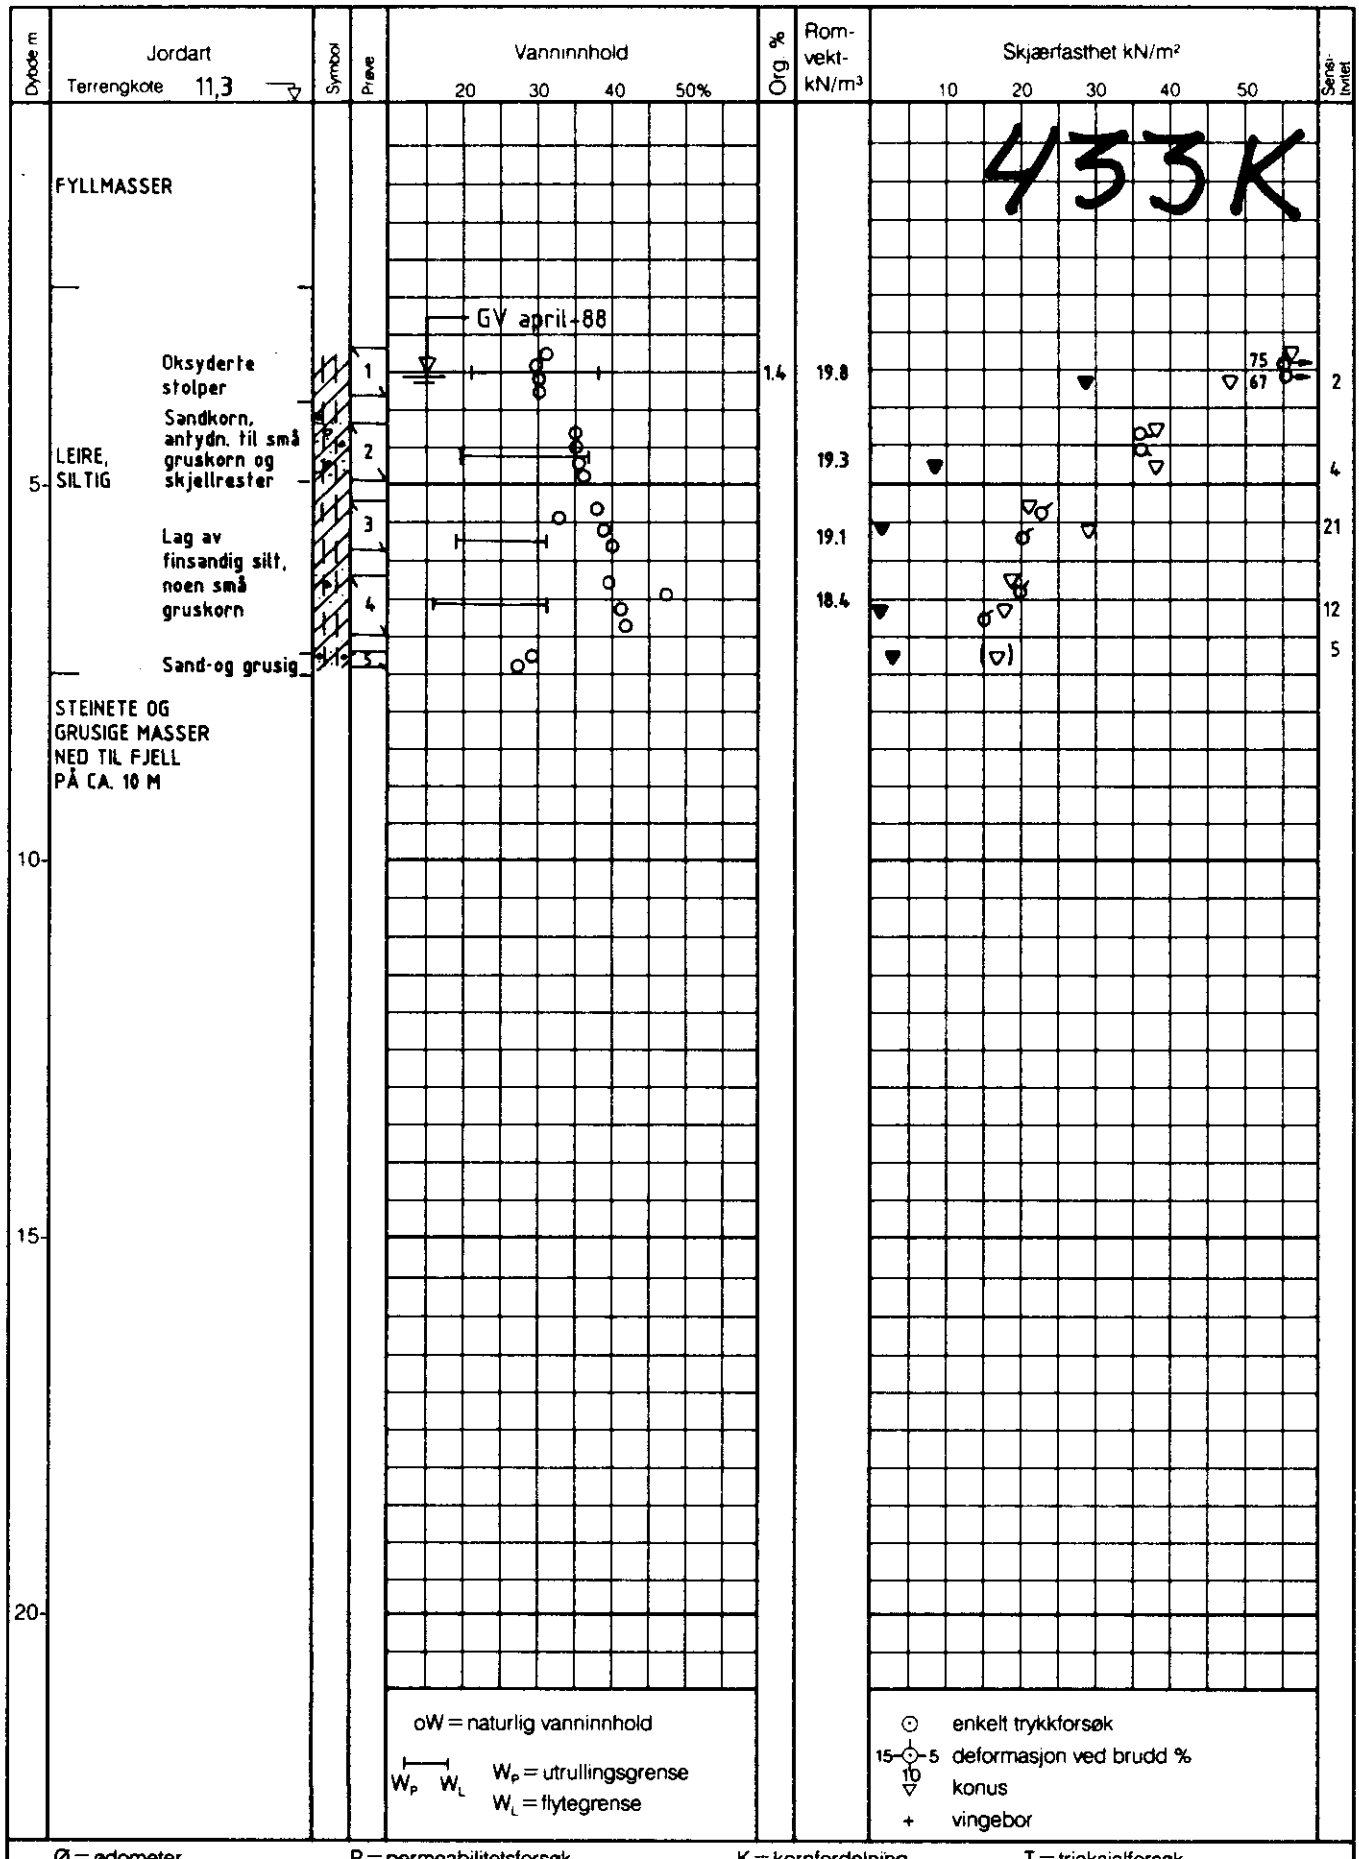

Ø = ødometer P = permeabilitetsforsøk K = kornfordelning T = triaksialforsøk

MARIBOES GATE 6 - 8

BORPROFIL	Boring nr: v/pkt. 5	Dato boret: 7/4-88
	Tegnet av: A.B.	Godkjent: NO: C1 IV
A/s GEOTEAM	Tegn. nr: 31136 - 1	