SOD6

103 G

NORGES GEOTEKNISKE INSTITUTT

VINGEBORING

Sted: BEKKELAGET, Profil 31 og 33

Hull: 11, 12 og 14 Bilag: 10

Nivå: Oppdr.: D.100.2
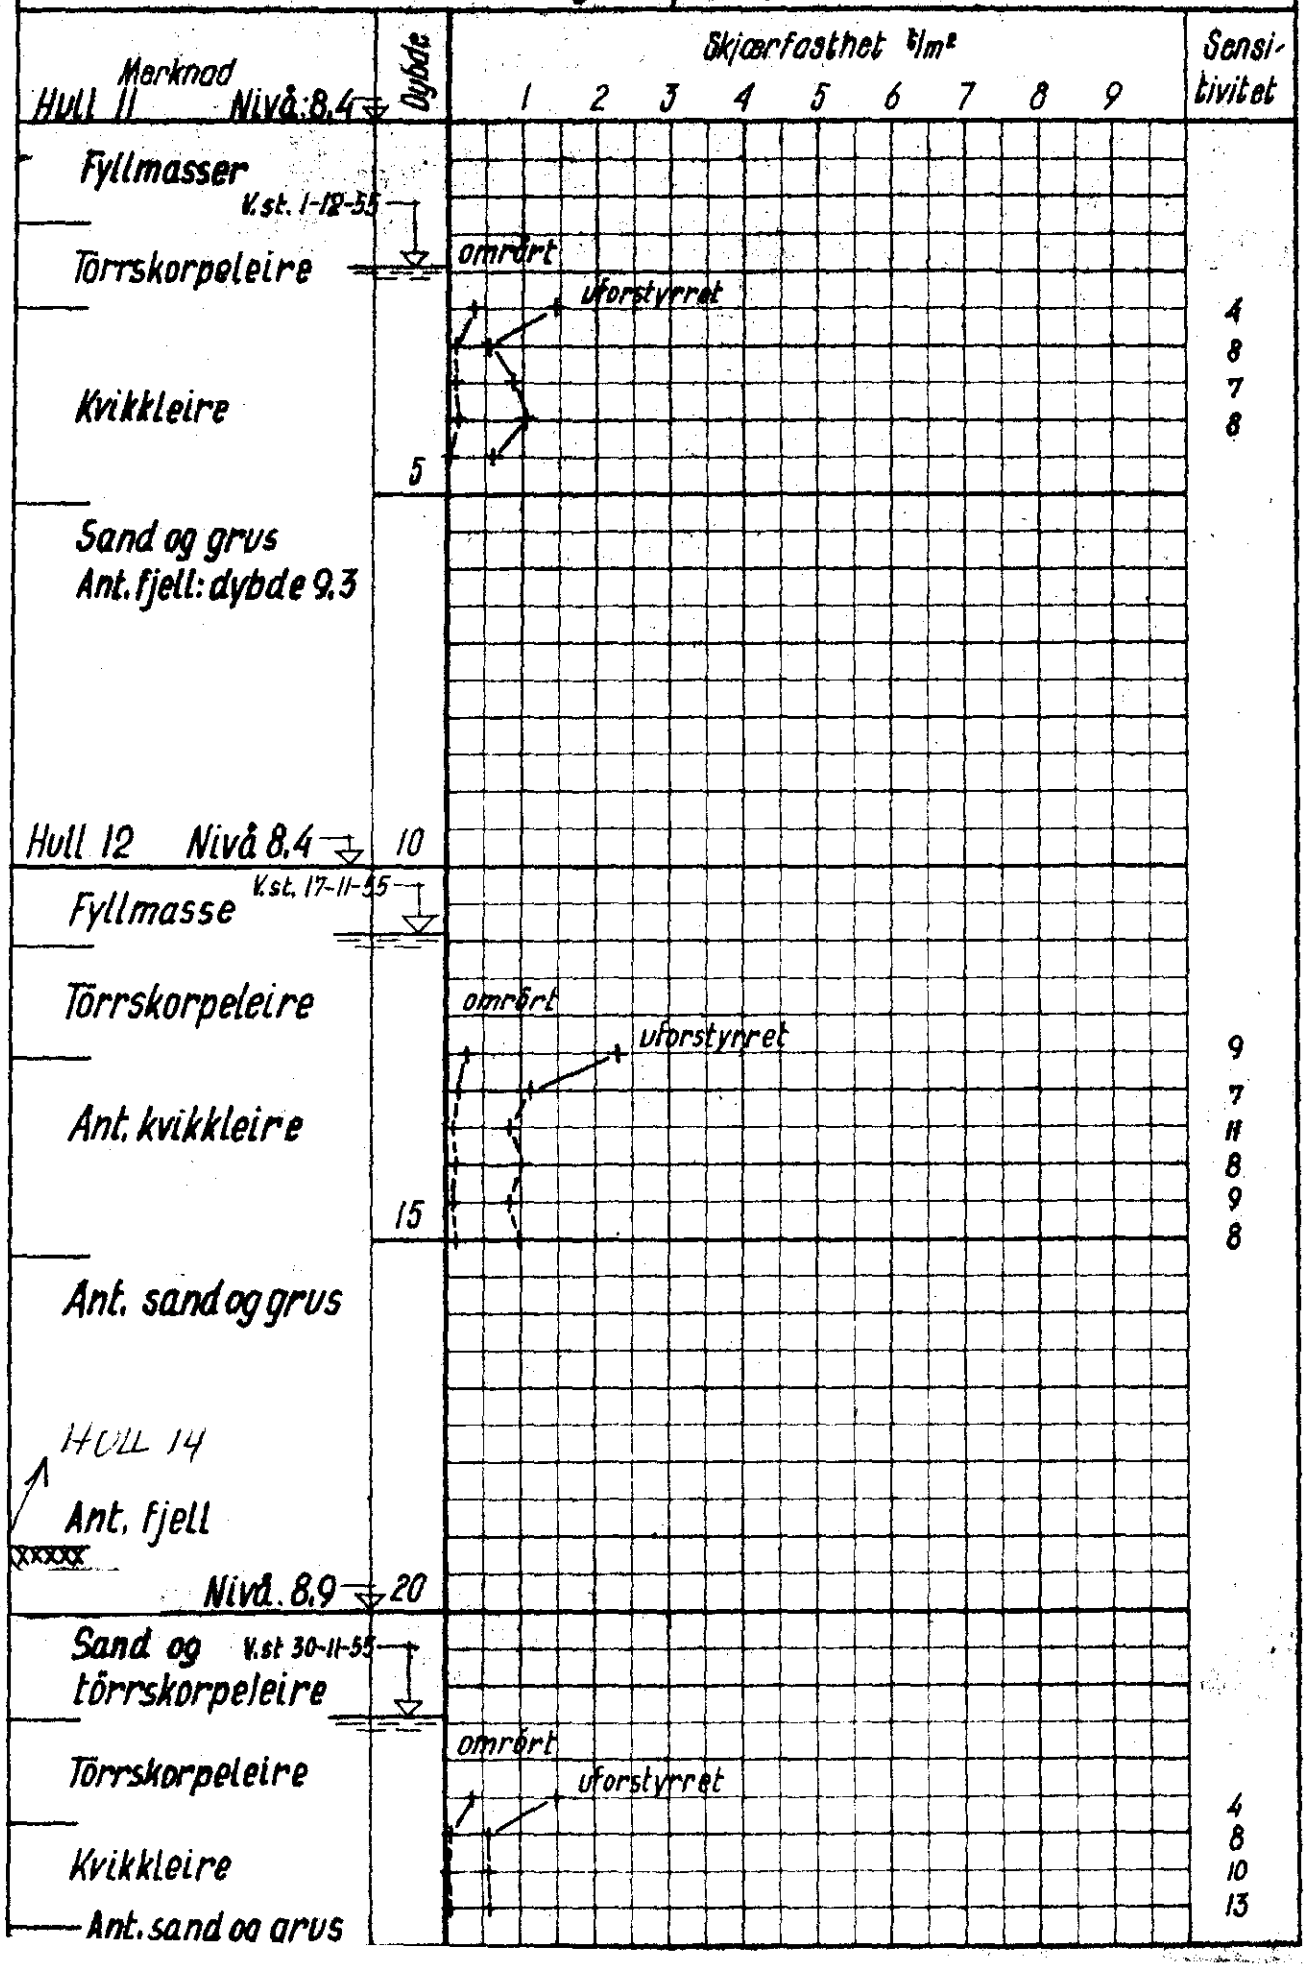
Ving: 65 x 130 Dato: Des.55