NORGES GEOTEKNISKE INSTITUTT

BORPROFIL

Sted: BEKKELAGET Profil 27

Hull: 8 Bilag: 8

Nivå: 11,4 Oppdr.: 0.100.2

Pr. ϕ: 54mm Dato: Nov 55

TEGNFORKLARING:

w = vanninnhold

w_L = flytegrense

w_p = utrullingsgrense

+ vingebor

⊙ enkelt trykkforsök

▽ konusforsök

297G
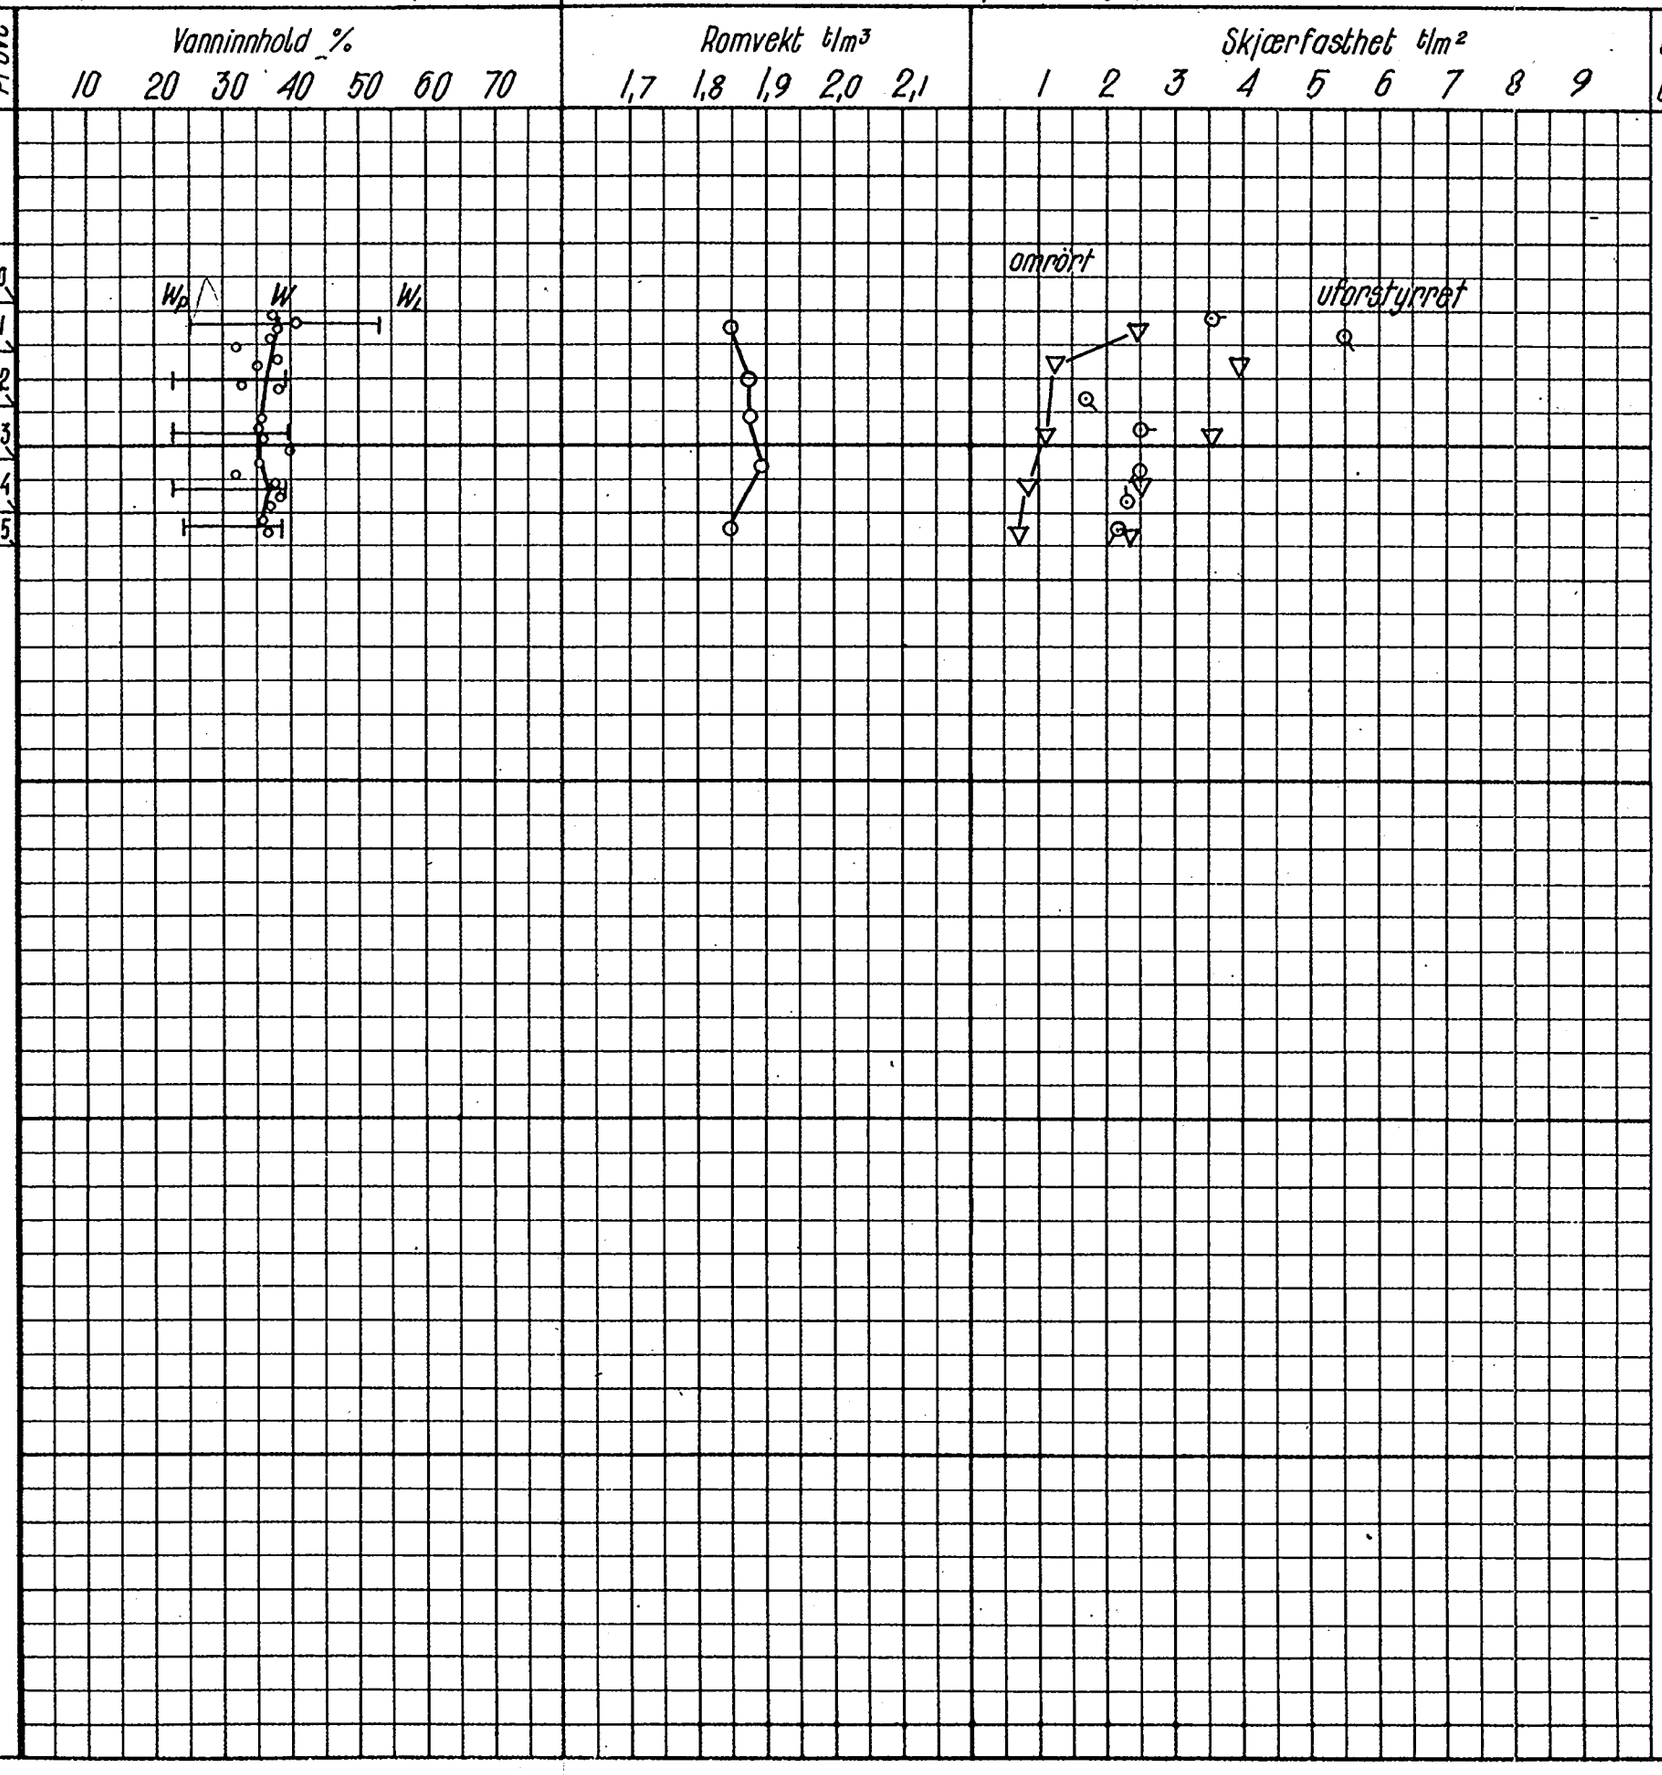
Dybde	Jordart	Sign.	Prøve
	Fyllmasser, stein og grus		
	Leirig sand		
	Tørrskorpeleire		40, 41, 42, 43, 44, 45
5	Leire		
	Sand og grus		
	Ant. fjell		
10			
15	N.B. Prøvene er tatt fra skråboring under jernbanemur, 30° med loddlinjen		
20	**297G SOD06**