

NORGES GEOTEKNISKE INSTITUTT


VINGEBORING

Sted: BEKKELAGET, profil 23

Hull: 4 Bilag: 5

Nivå: 7,8 Oppdr.: 0.100.2

Ving: 65 x 130 Dato: Des 55

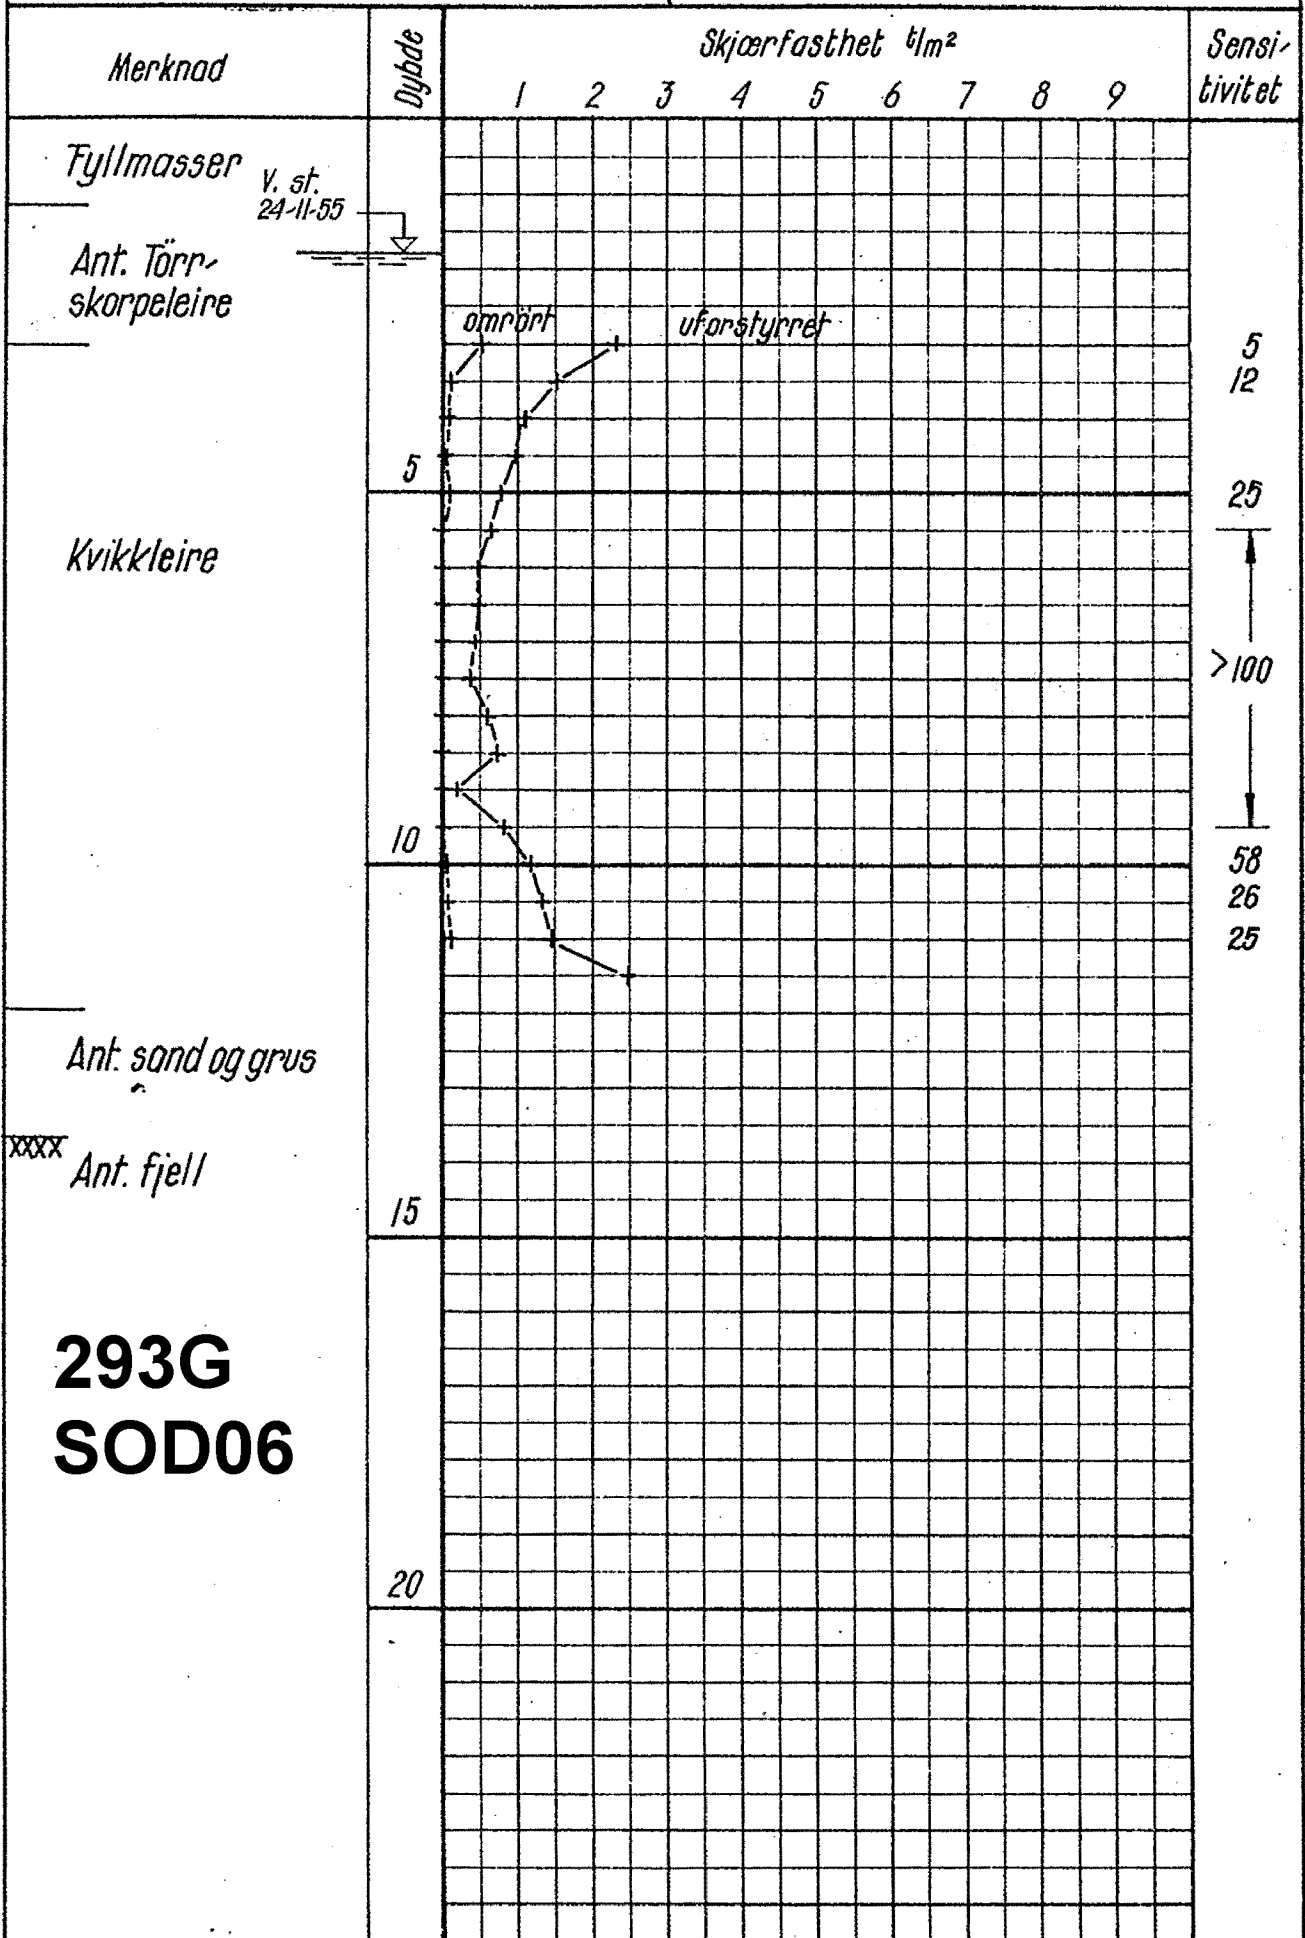

293G
SOD06