

Tilhører Undergrundskartverket
Må ikke fjernes

N O T E B Y

2846 - 49


Størgaten 14 - 16

NO: C 1 IV
A




Storgata

Nygata

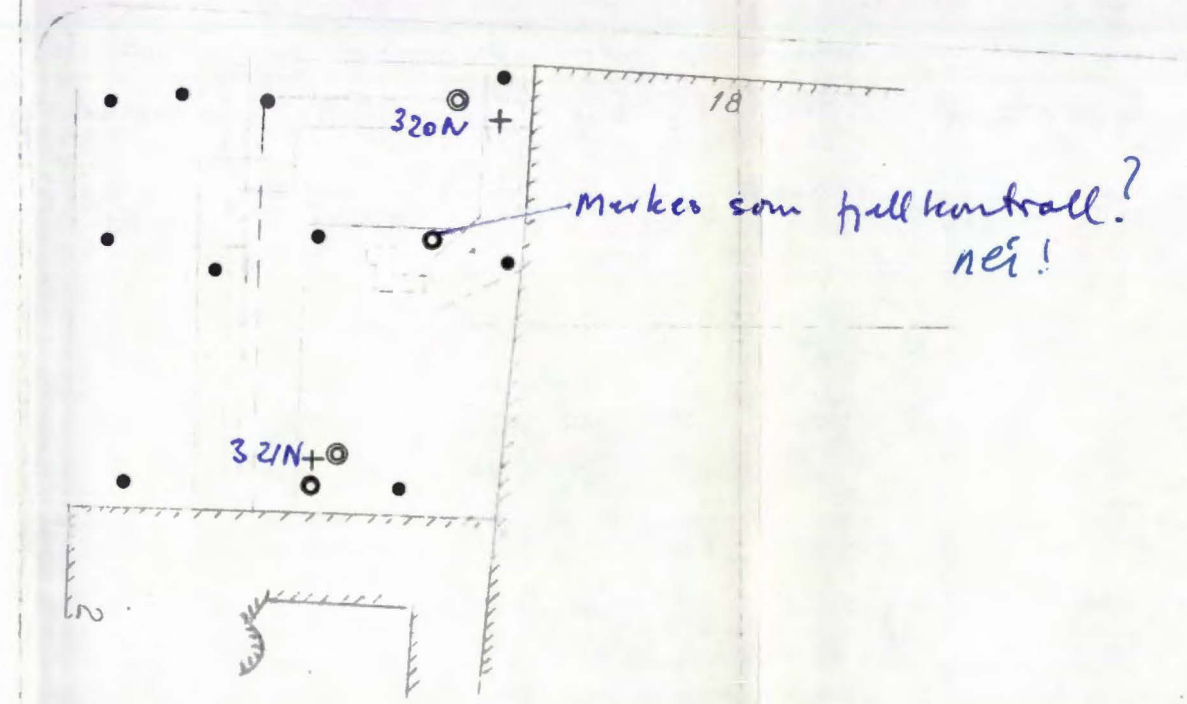

Situasjonsplan
1:500

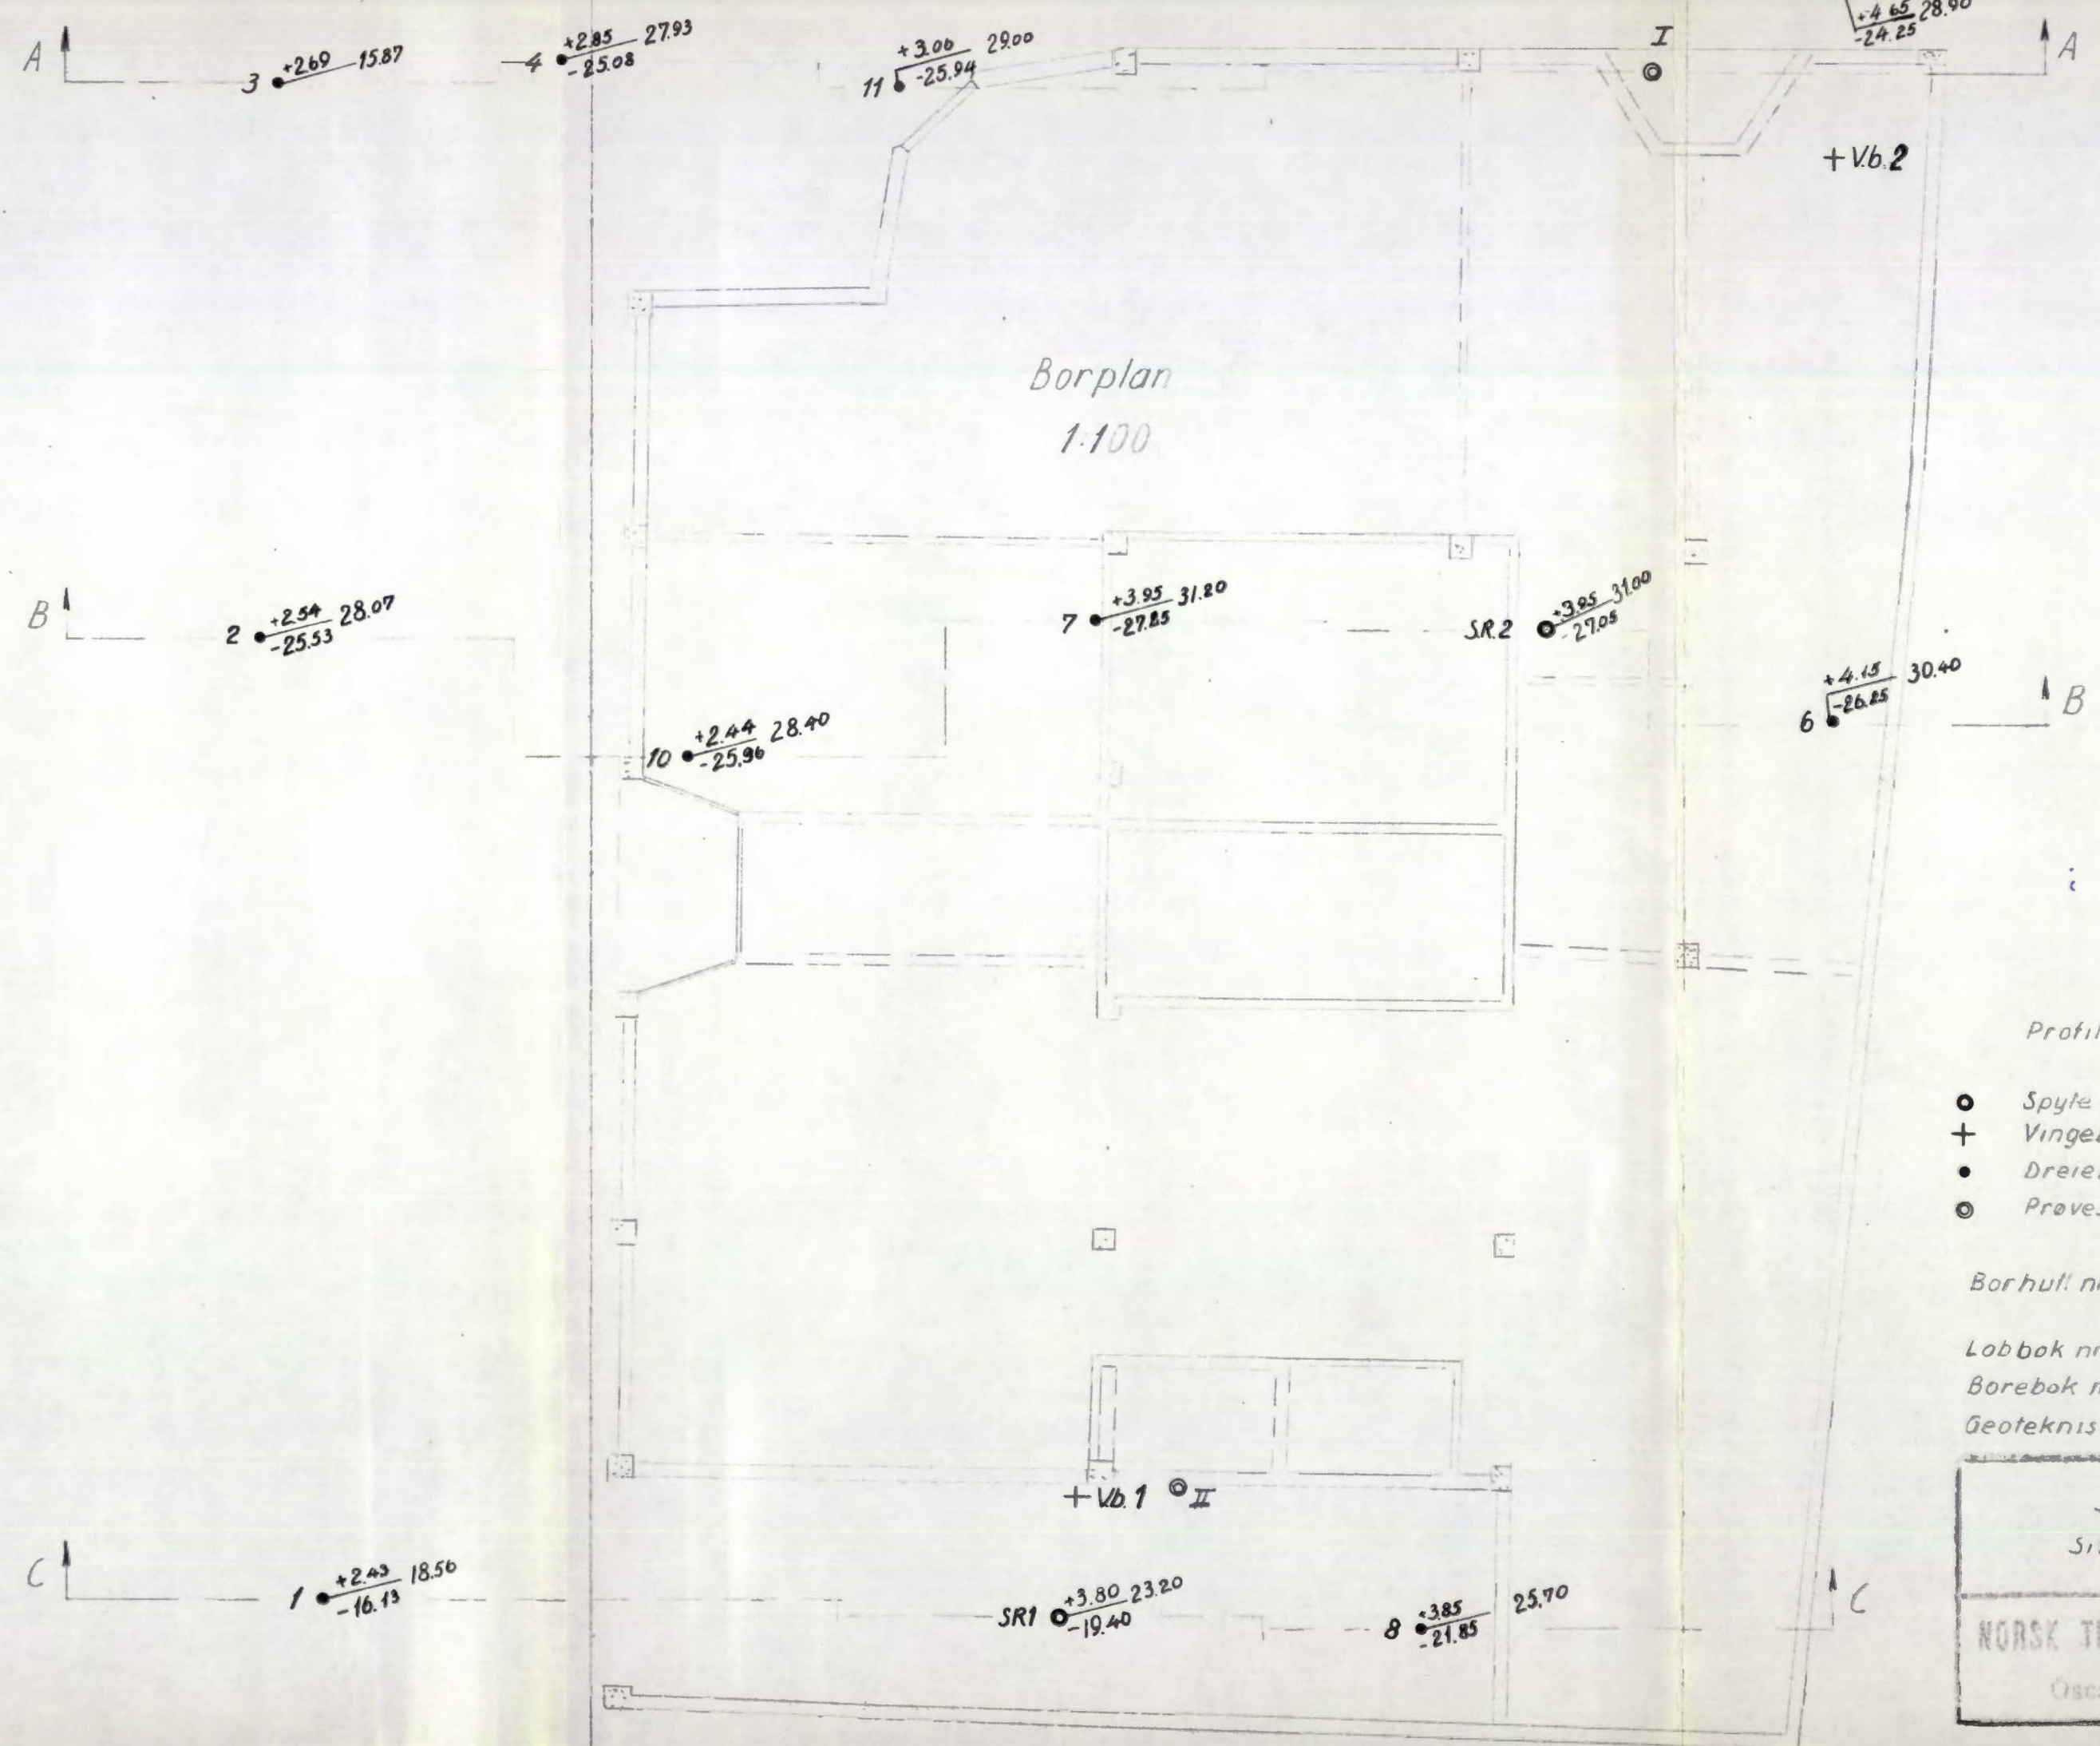

Borplan
1:100

i 1961 fik saken oppdraget 4606
april 66

Profiler se tegn 2847 2848 2849

- Spyle- og rotasjonsboring
- + Vingebooring
- Dreiebooring
- ⊙ Proveserie

Borhull nr • Terrengekote
Ant fjelkote Boret dybde i m

Lobbok nr 267
Borebok nr 844 z 853
Geoteknisk utredning av 28255 ed of NO: C 7 III
2-67 - 4606

Storgata 14-16		Målestokk	Legg. nr	3/11-56
Situasjonsplan borplan		1:500	Tegn	
		1:100	Klr.	
		Erstatning for		
NORSK TEKNISK BYGGEKONTROLL		2846		
Oscars gt. 46 b - Oslo		Erstatet av		

