

V
NO: B1 III

663

Eidsvolds plass

Grunnboringskart for Eidsvolds Plass.
M. 1:200



Bl. 663 ✓

Forklaring: 5.9 kotehøide for fjell eller fast bunn. Punktet er boringsstedet.
7. terrengkoter $\frac{1}{2}$ m. økv. Høiderne er referert til byens fastmerker

KARL JOHANS GATE

ROSENKRANTZ GATE

STORTINGSGATEN

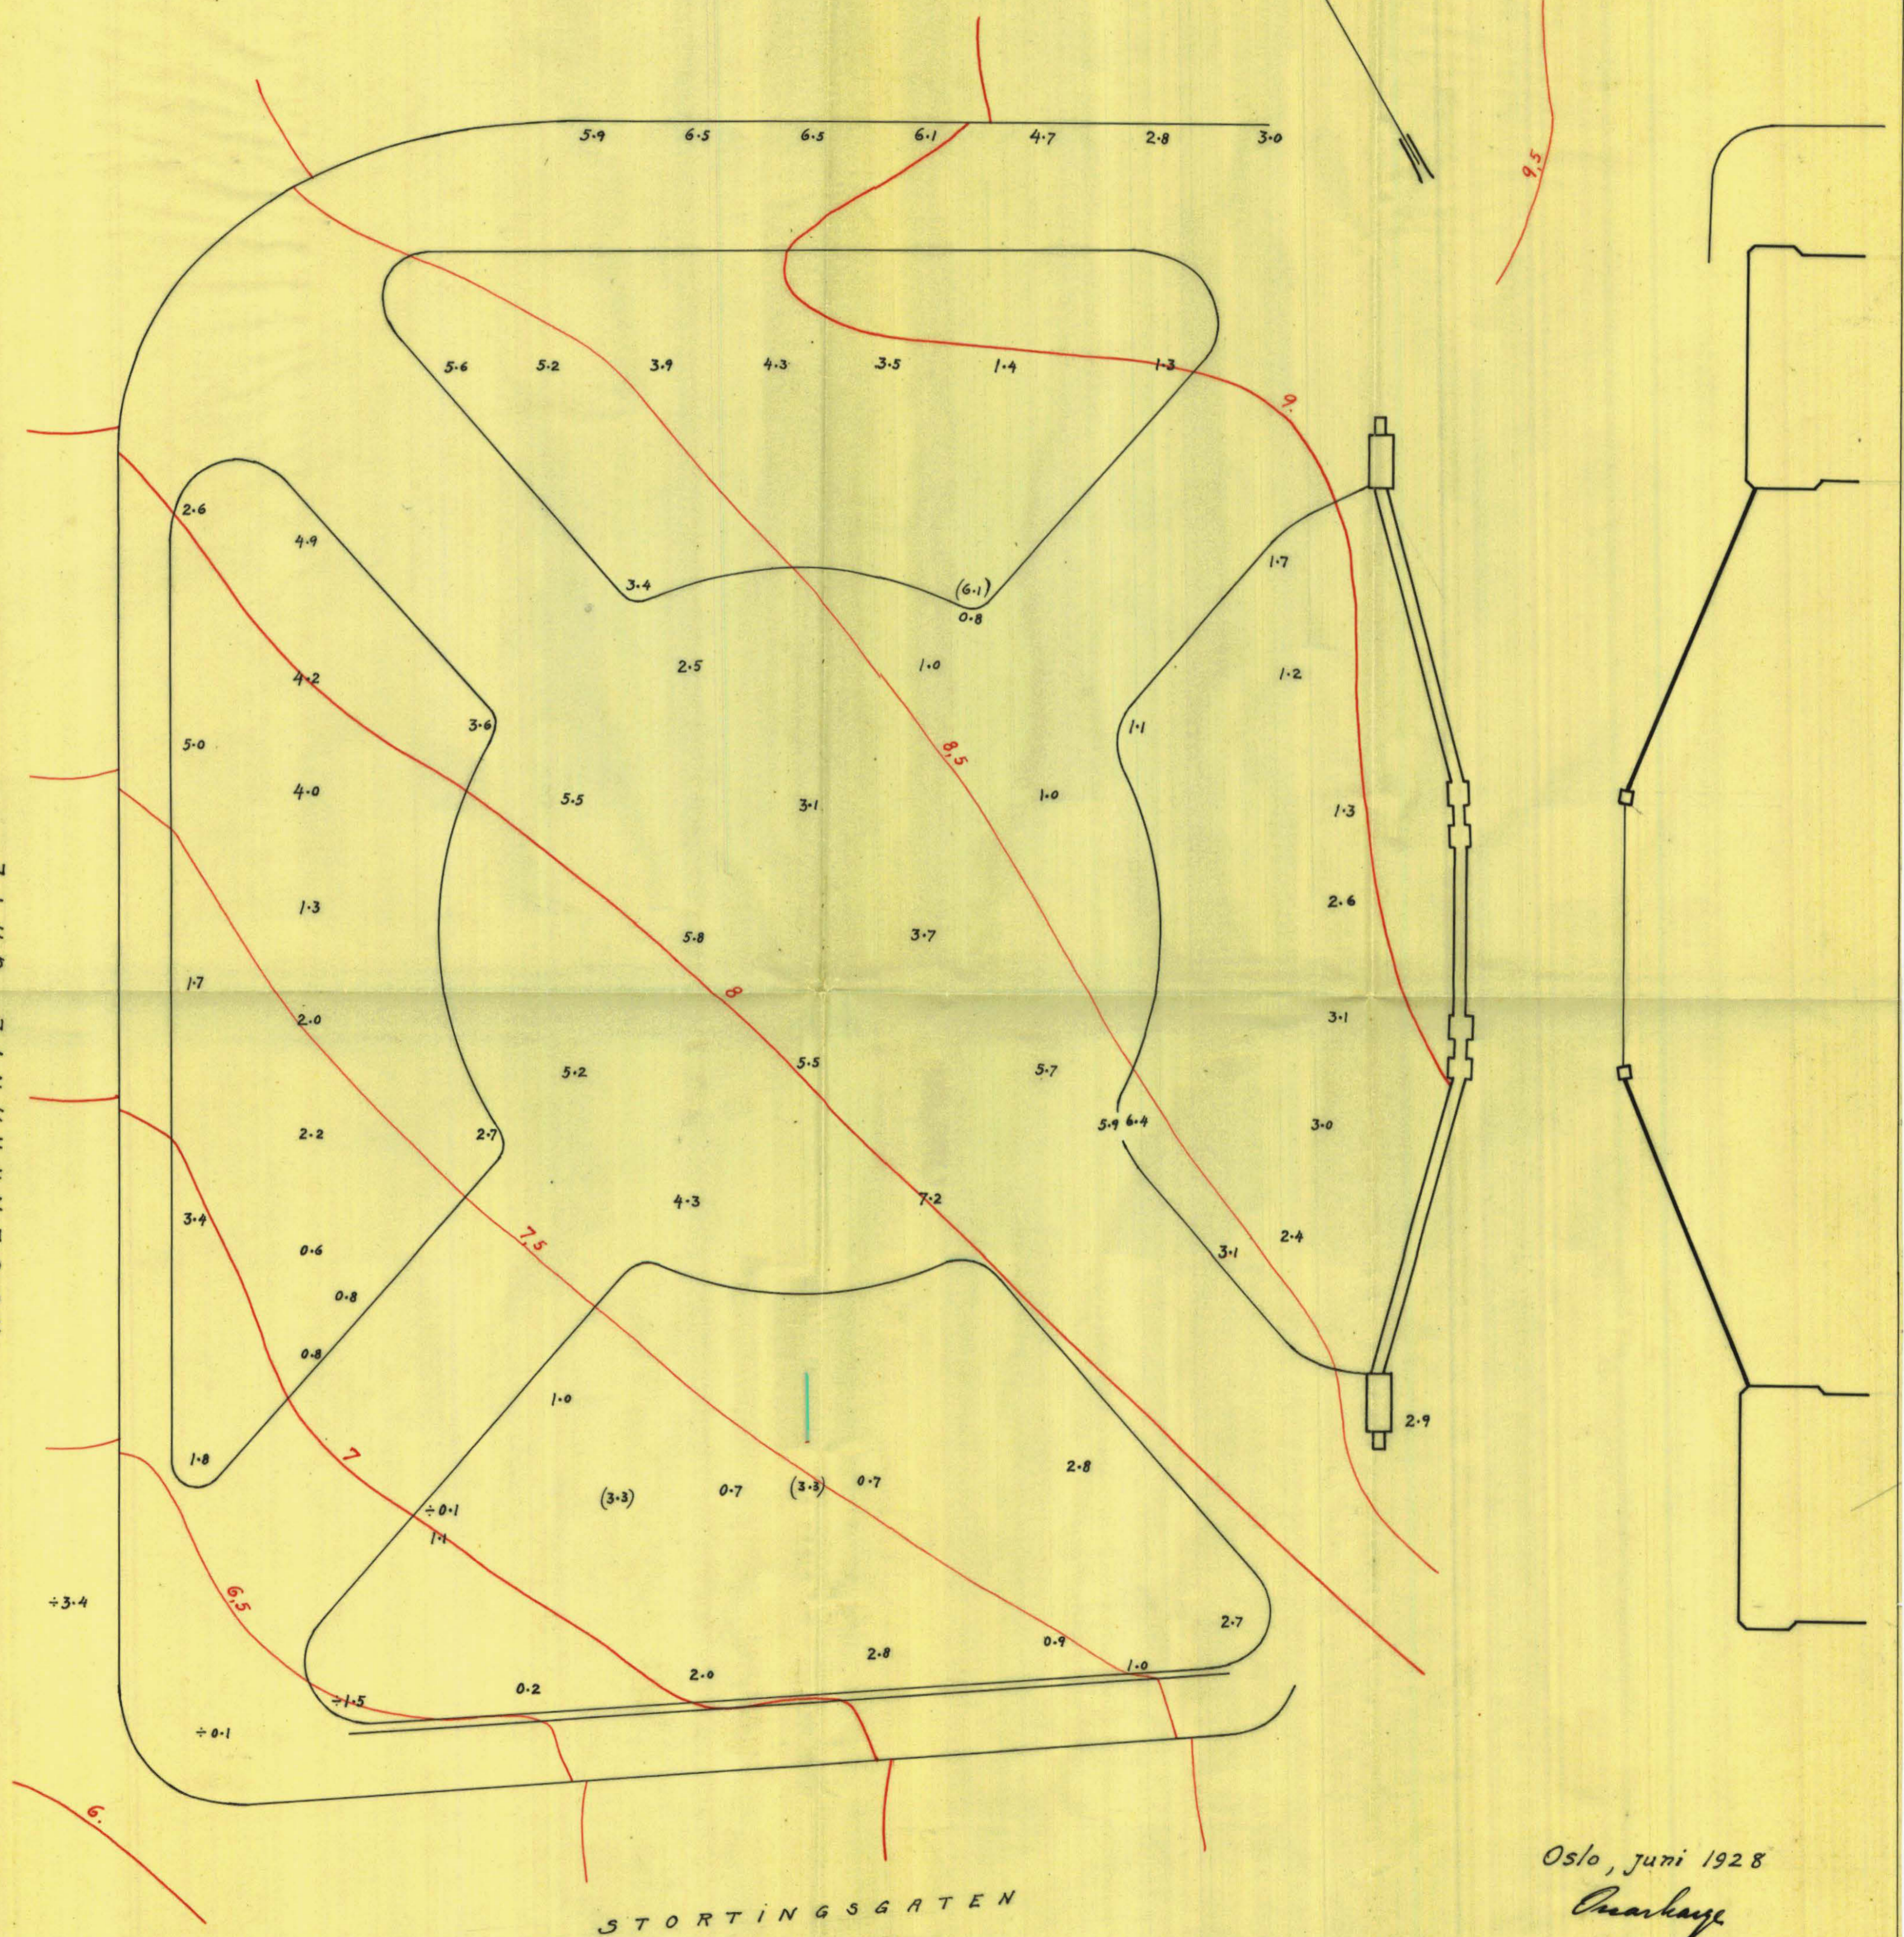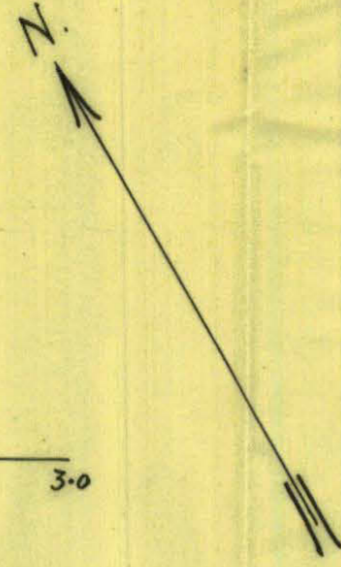

Oslo, juni 1928

Charney

R.P.